


景观	总体
水工	环境
道路	桥梁
设备	暖通
电气	仪表
建筑	结构
给水	排水
会签	



注：1、本图尺寸除注明外均以米计。
2、本图采用珠江坐标系，1985年国家高程基准。
3、厂区建筑详见相关专业图纸。
4、图例：———设计红线。
5、网格线10m*10m。

校核	校核	阶段	施工图设计
校对	校对	专业	景观
设计	设计	比例	1:500
制图	制图	日期	2022.10.22

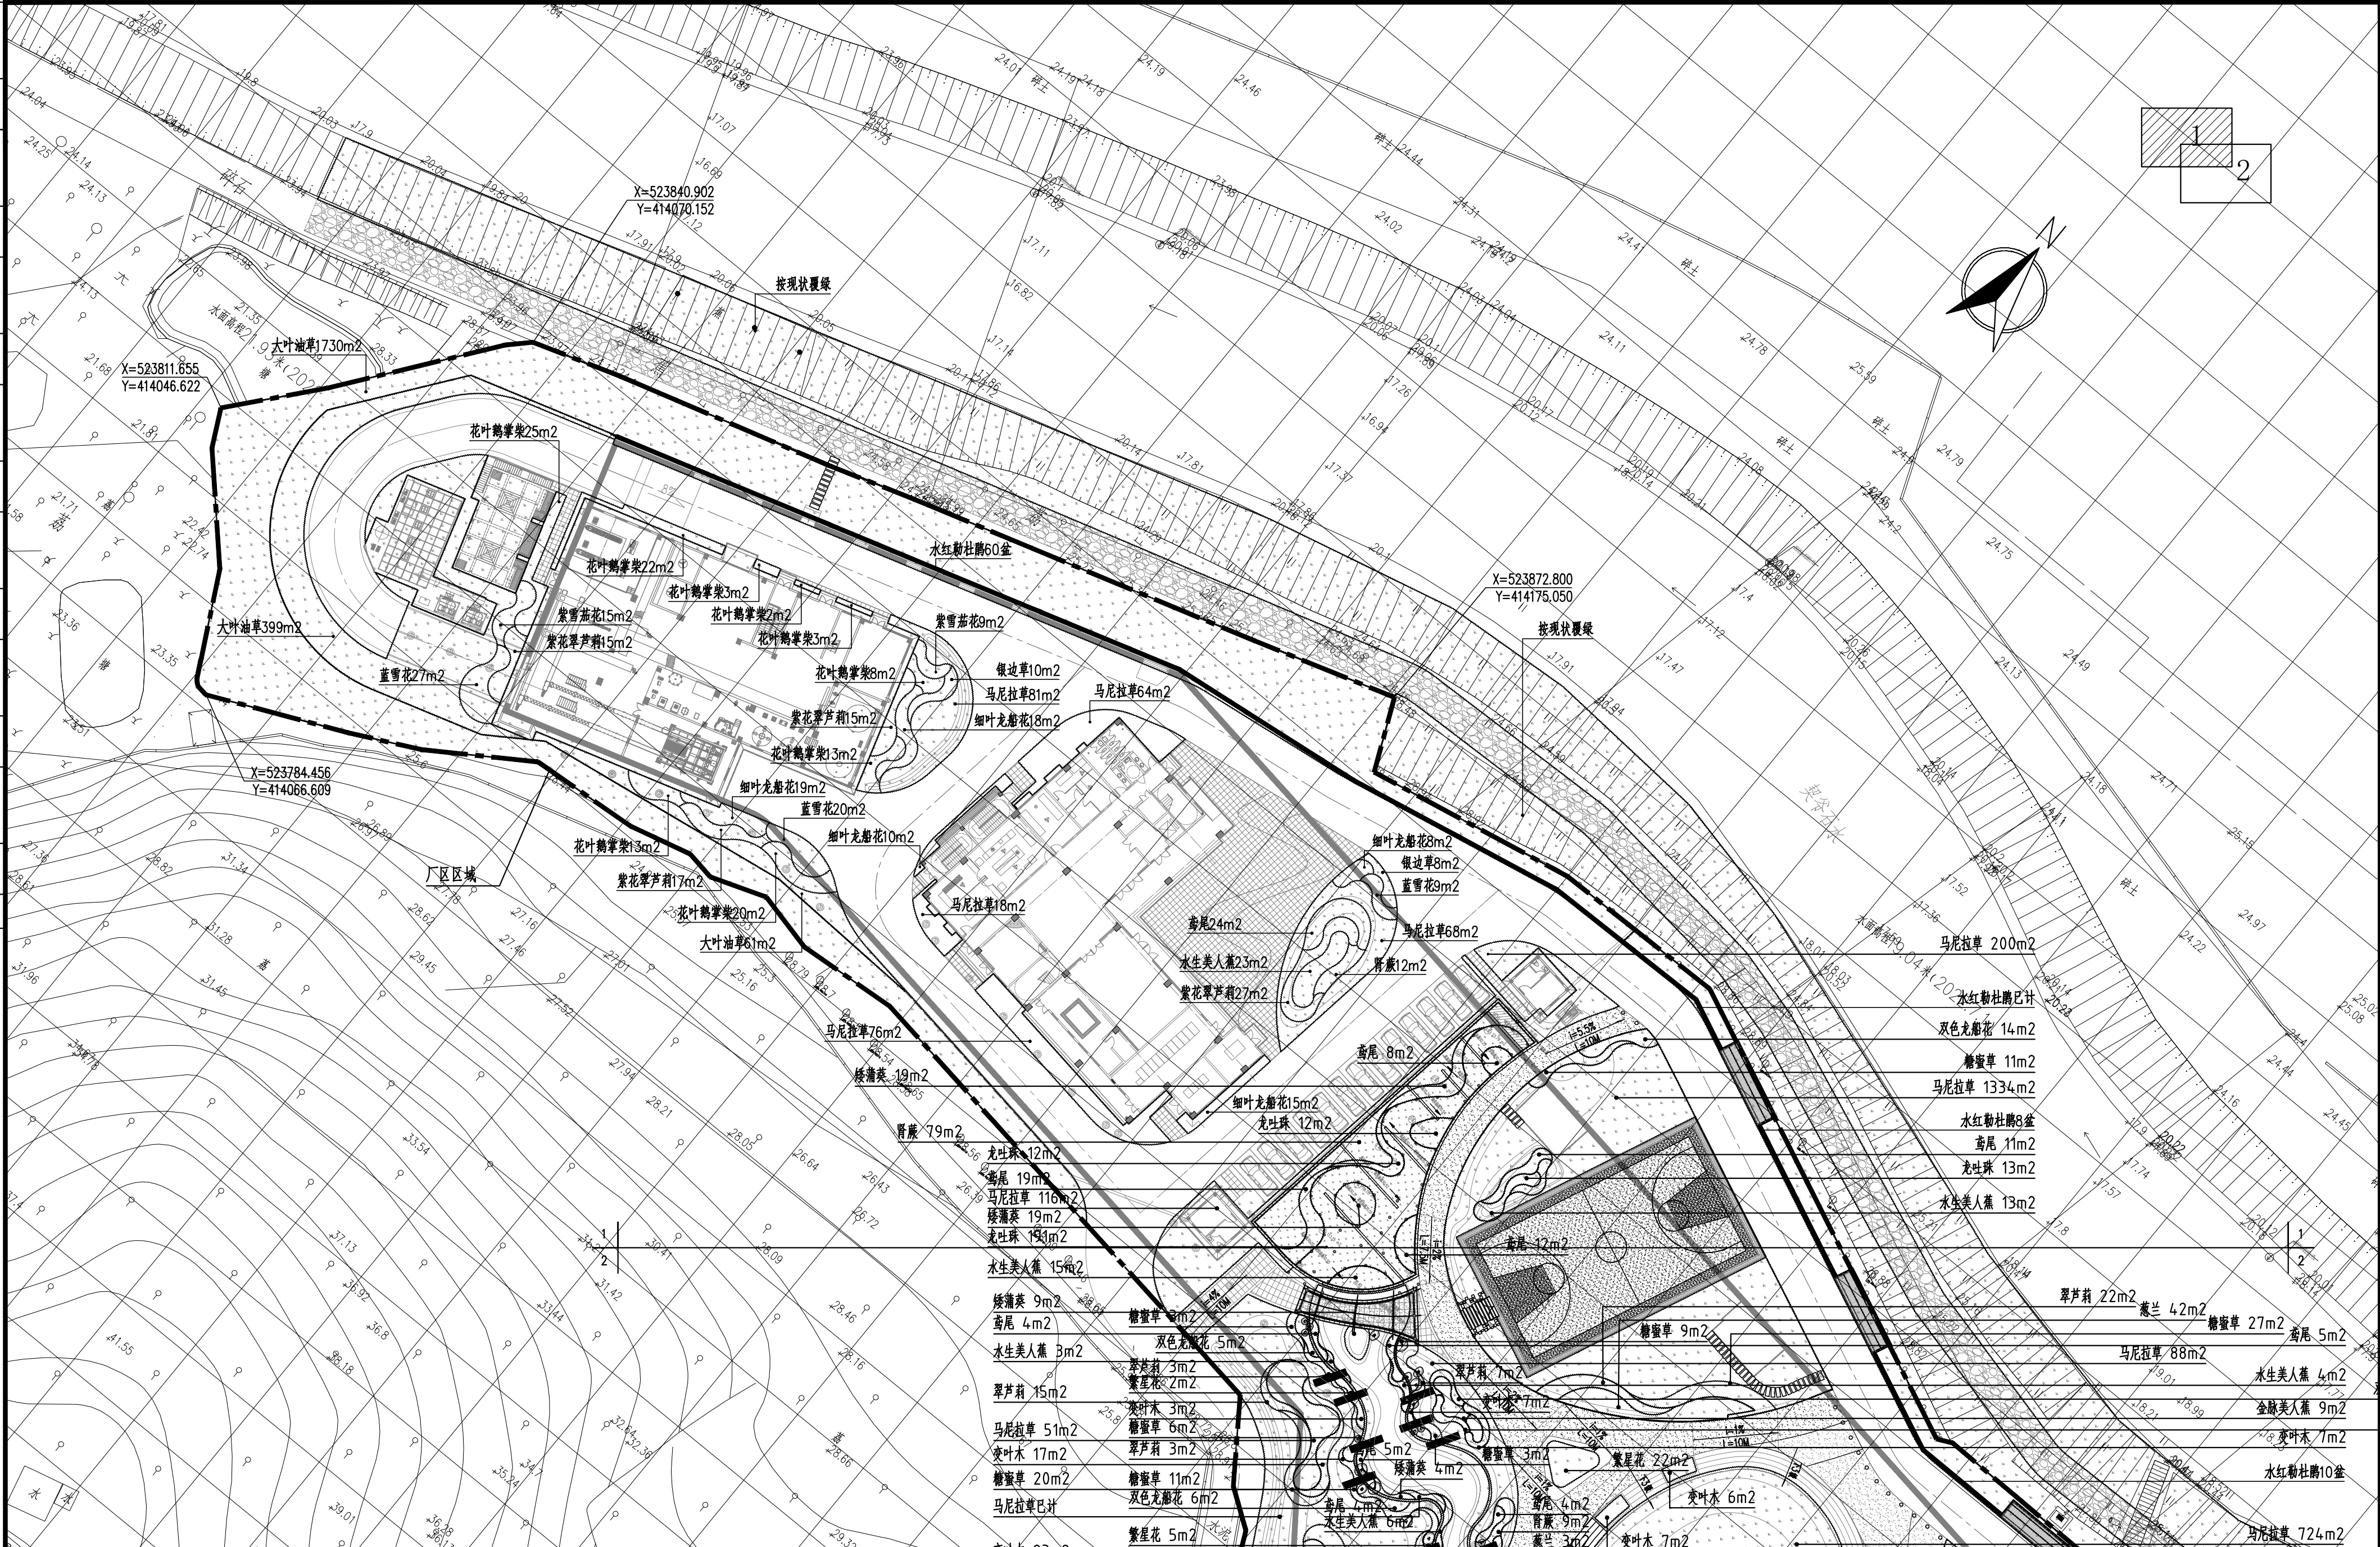

上海市政工程设计研究总院(集团)有限公司
SHANGHAI MUNICIPAL ENGINEERING DESIGN INSTITUTE (GROUP) CO., LTD.

东莞市清溪厦坑污水处理厂二期工程勘察设计

地被栽植平面图（一）

项目编号	2022GD158SS
子项名称	景观园建
图号	DC00S-02-06-01
修正号	

