


会议	给排水		电气			
安装	建筑		仪表			
栏杆	结构		热力暖通			
					道桥	
					燃气	
					机械	

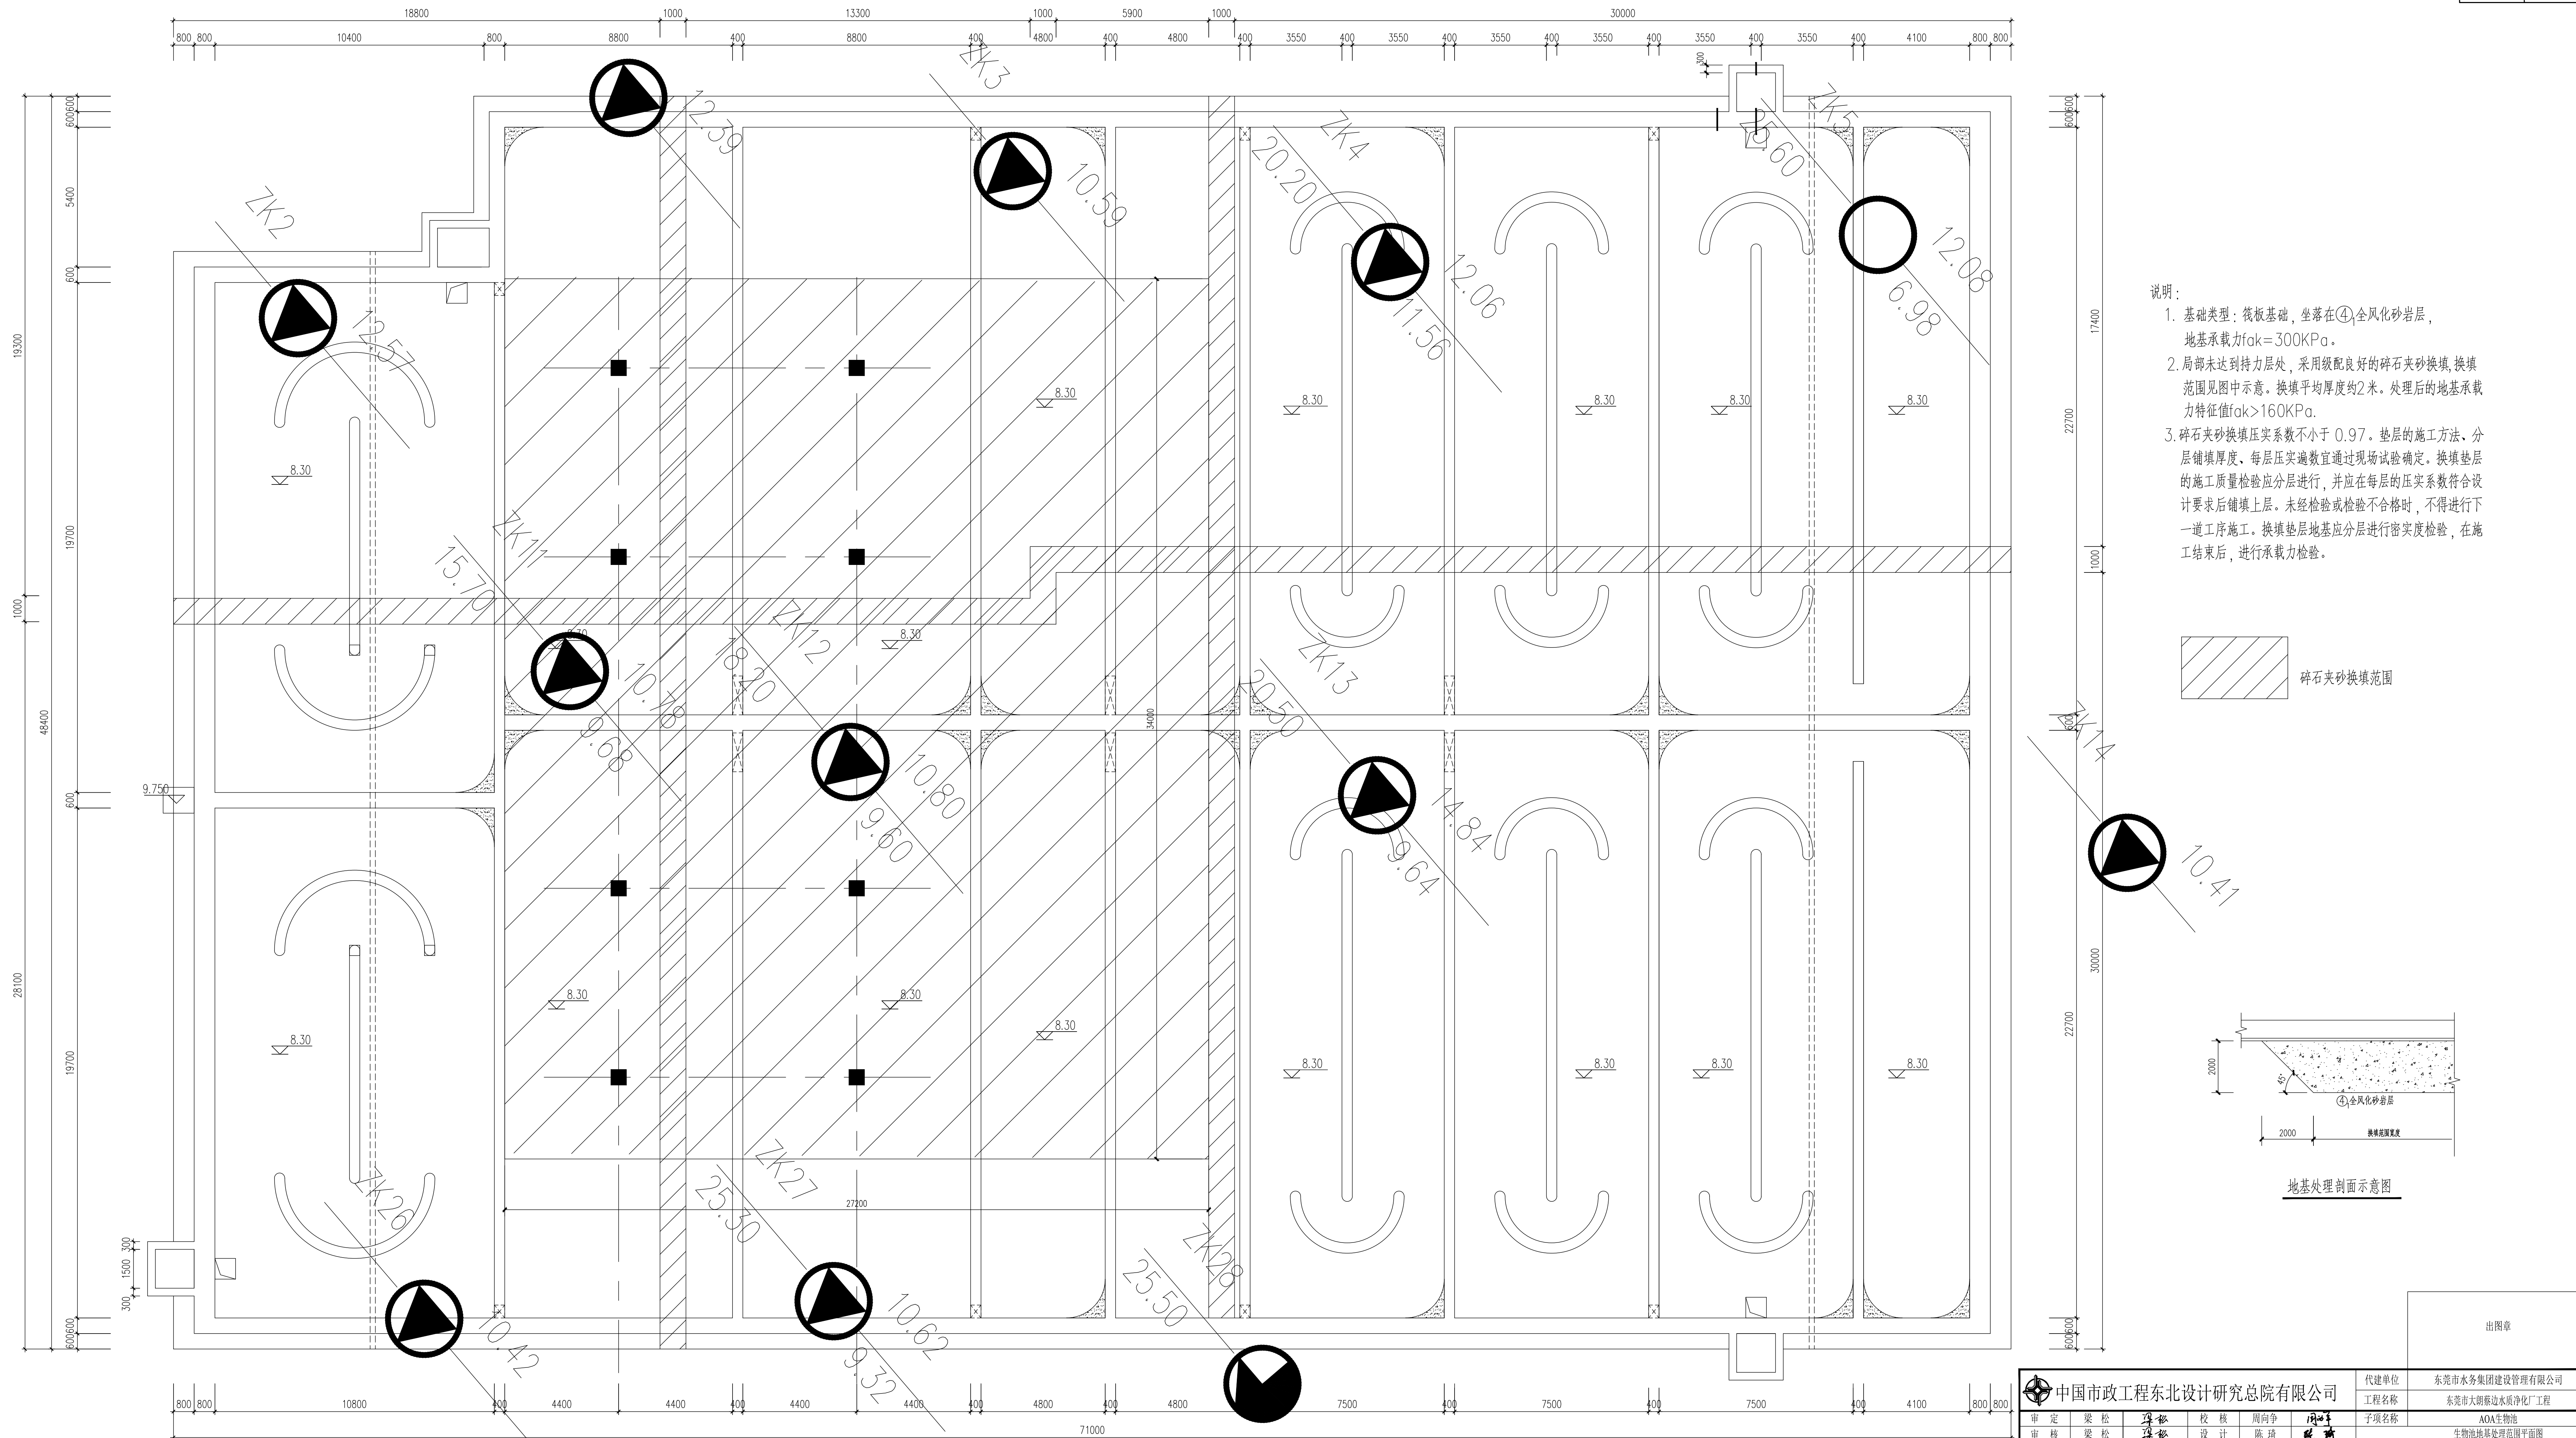

生物池地基处理范围平面图

 中国市政工程东北设计研究总院有限公司						建设单位 东莞市水务集团建设有限公司	
审定 梁松 梁松 审核 梁松 梁松 项目负责人 薛昆 专业负责人 薛昆						工程名称 东莞市大朗湖边水质净化厂工程	
设计 陈琦 制图 陈琦 日期 2025.04						工程名称 A01生物池 生物池地基处理范围平面图	
阶段 施工图						专业 结构 工程编号 25P8-0381-SAG-C01 比例 1:50 图号	