
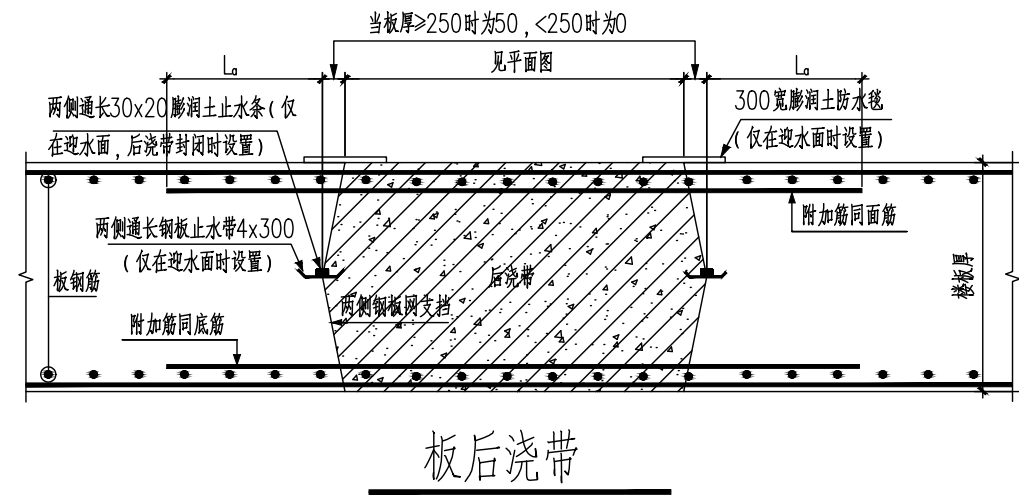


专业	暖通	电气	给排水	结构	机械
审核					
设计					
校核					
审定					

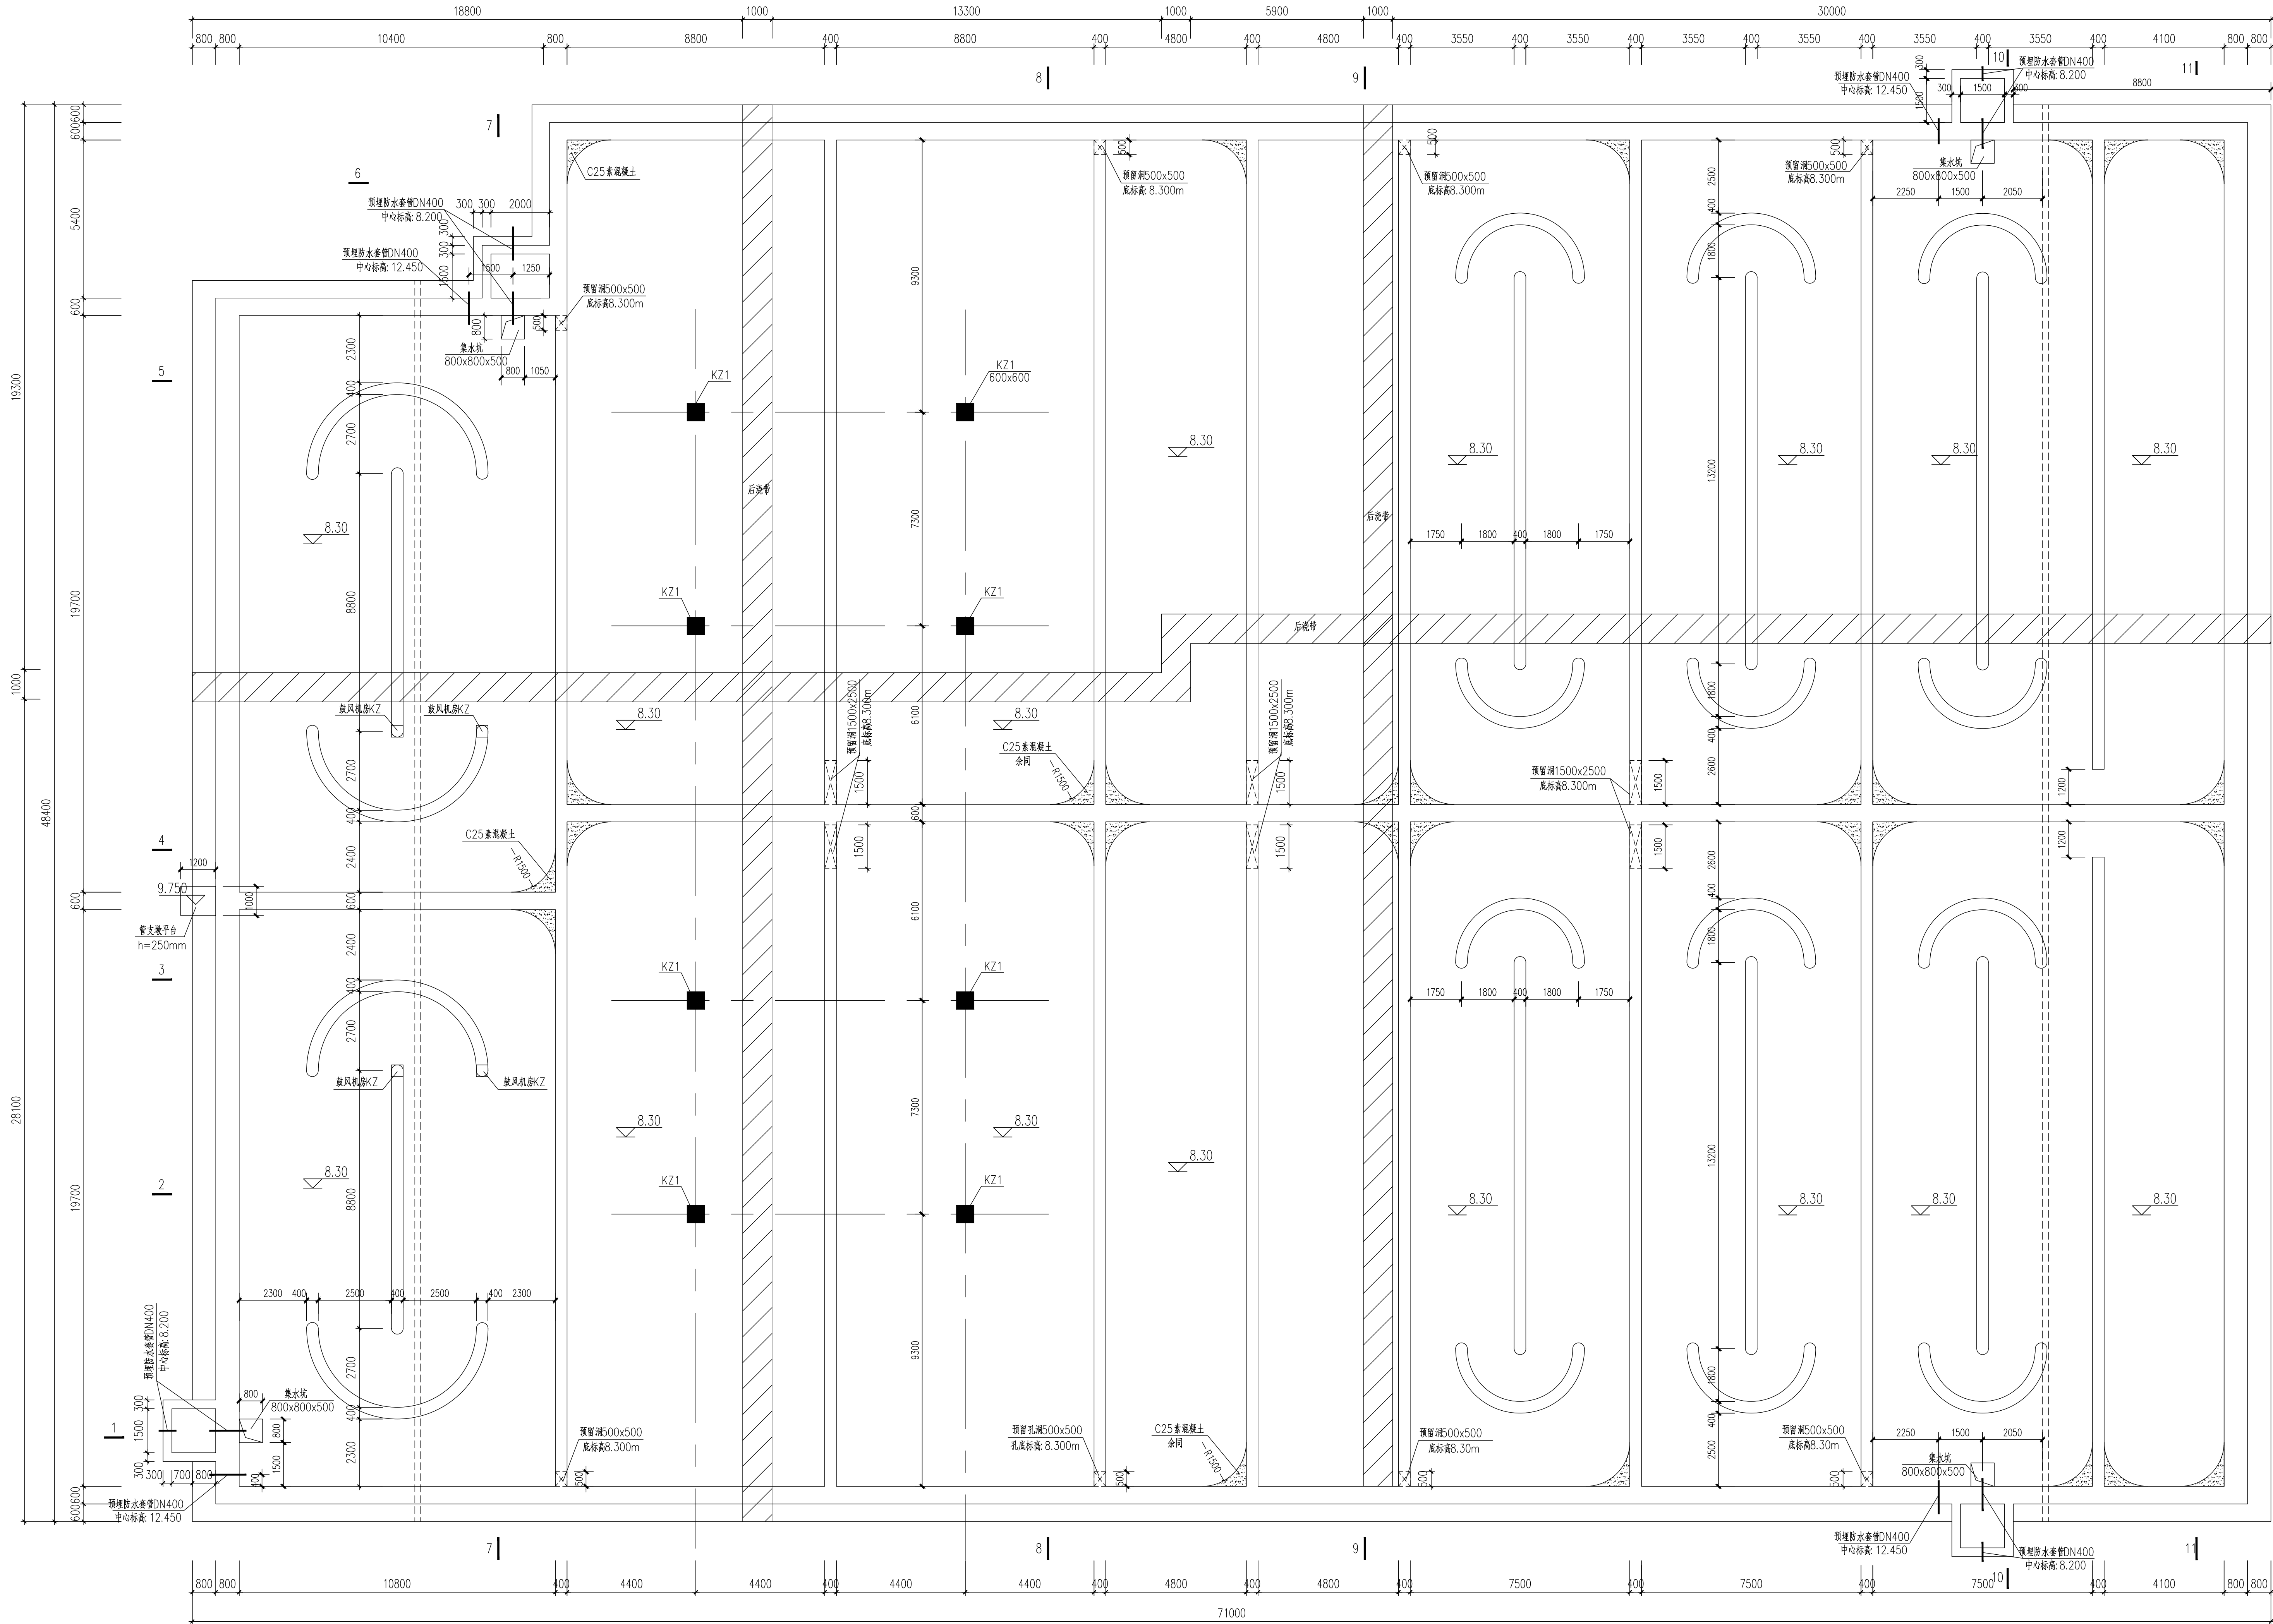

生物池底部平面图

 中国市政工程东北设计研究总院有限公司				建设单位	东莞市水务集团建设有限公司			
				工程名称	东莞市大朗镇边水质净化厂工程			
				子项名称	AOA生物池			
				生物池底部平面图				
审定	梁松	梁松	梁松	设计	陈琦	陈琦	陈琦	陈琦
审核	梁松	梁松	梁松	制图	陈琦	陈琦	陈琦	陈琦
项目负责人	薛昆	薛昆	薛昆	日期	2025.04	图号	25P-A04S-40G-02	工程编号
专业负责人	许琴琴	许琴琴	许琴琴				25P-A04S	版次
							A	