


名称	规格	数量	备注
生物池			
鼓风机			
水泵			
管道			
阀门			
电气			
暖通			
给排水			
其他			

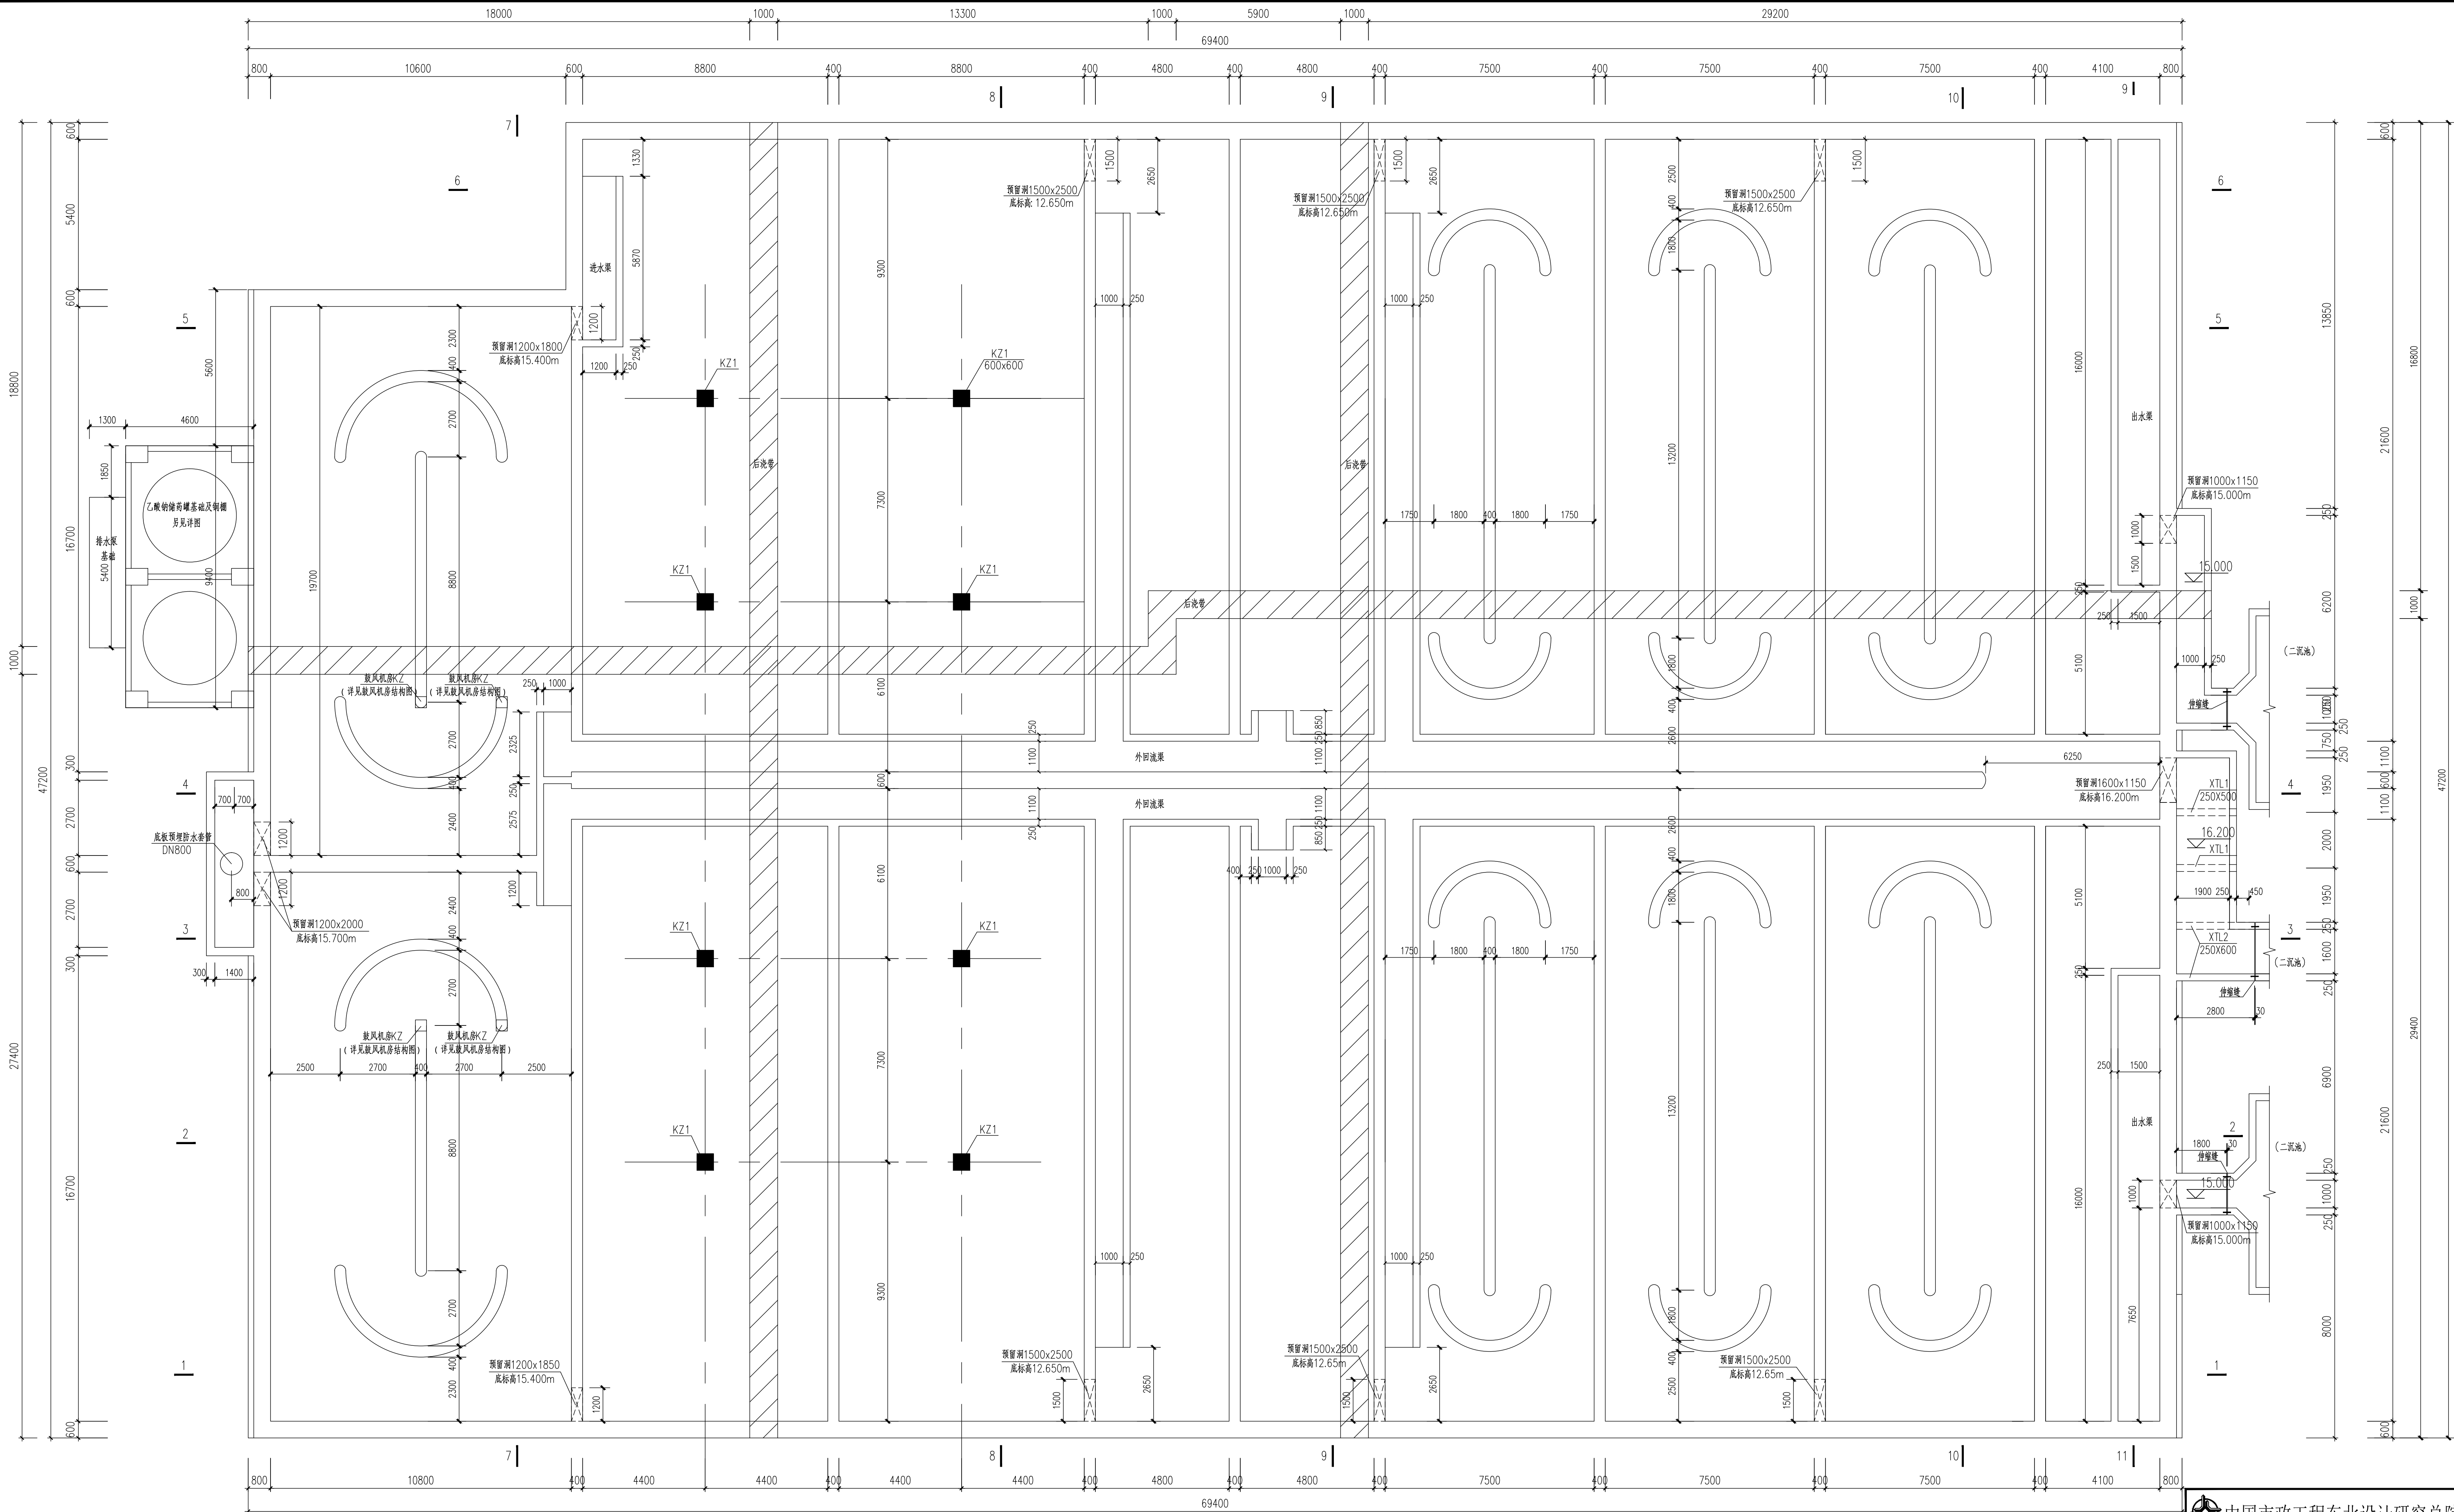

生物池中部平面图
(外回流渠底标高15.40)

 中国市政工程东北设计研究总院有限公司				代建单位	东莞市水务集团建设管理有限公司			
				工程名称	东莞市大朗镇水质净化厂工程			
				子项名称	AOA生物池			
审定	梁松	梁松	梁松	设计	陈琦	陈琦	陈琦	生物池中部平面图
审核	梁松	梁松	梁松	制图	陈琦	陈琦	陈琦	
项目负责人	薛昆	薛昆	薛昆	日期	2025.04	图号	25P-A304S-A04-03	阶段 施工图 专业 结构 比例
专业负责人	许琴琴	许琴琴	许琴琴				工程编号 25P-A304S	版次 A