



专业	给排水	电气	暖通	结构	机械
审核					
设计					
校核					
制图					
日期					

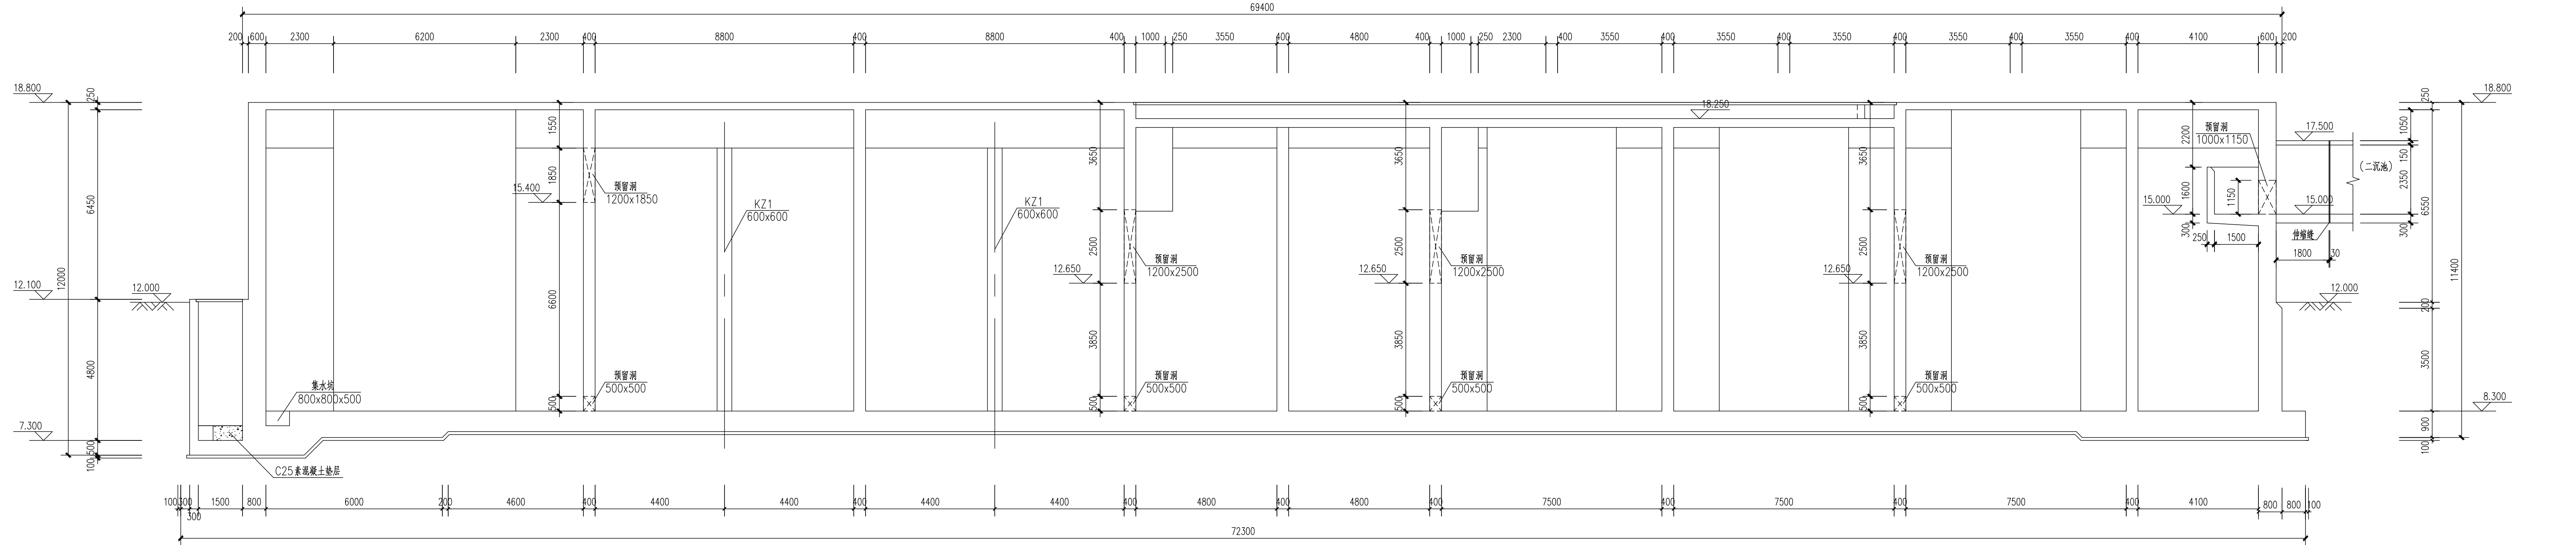


1-1 剖面图

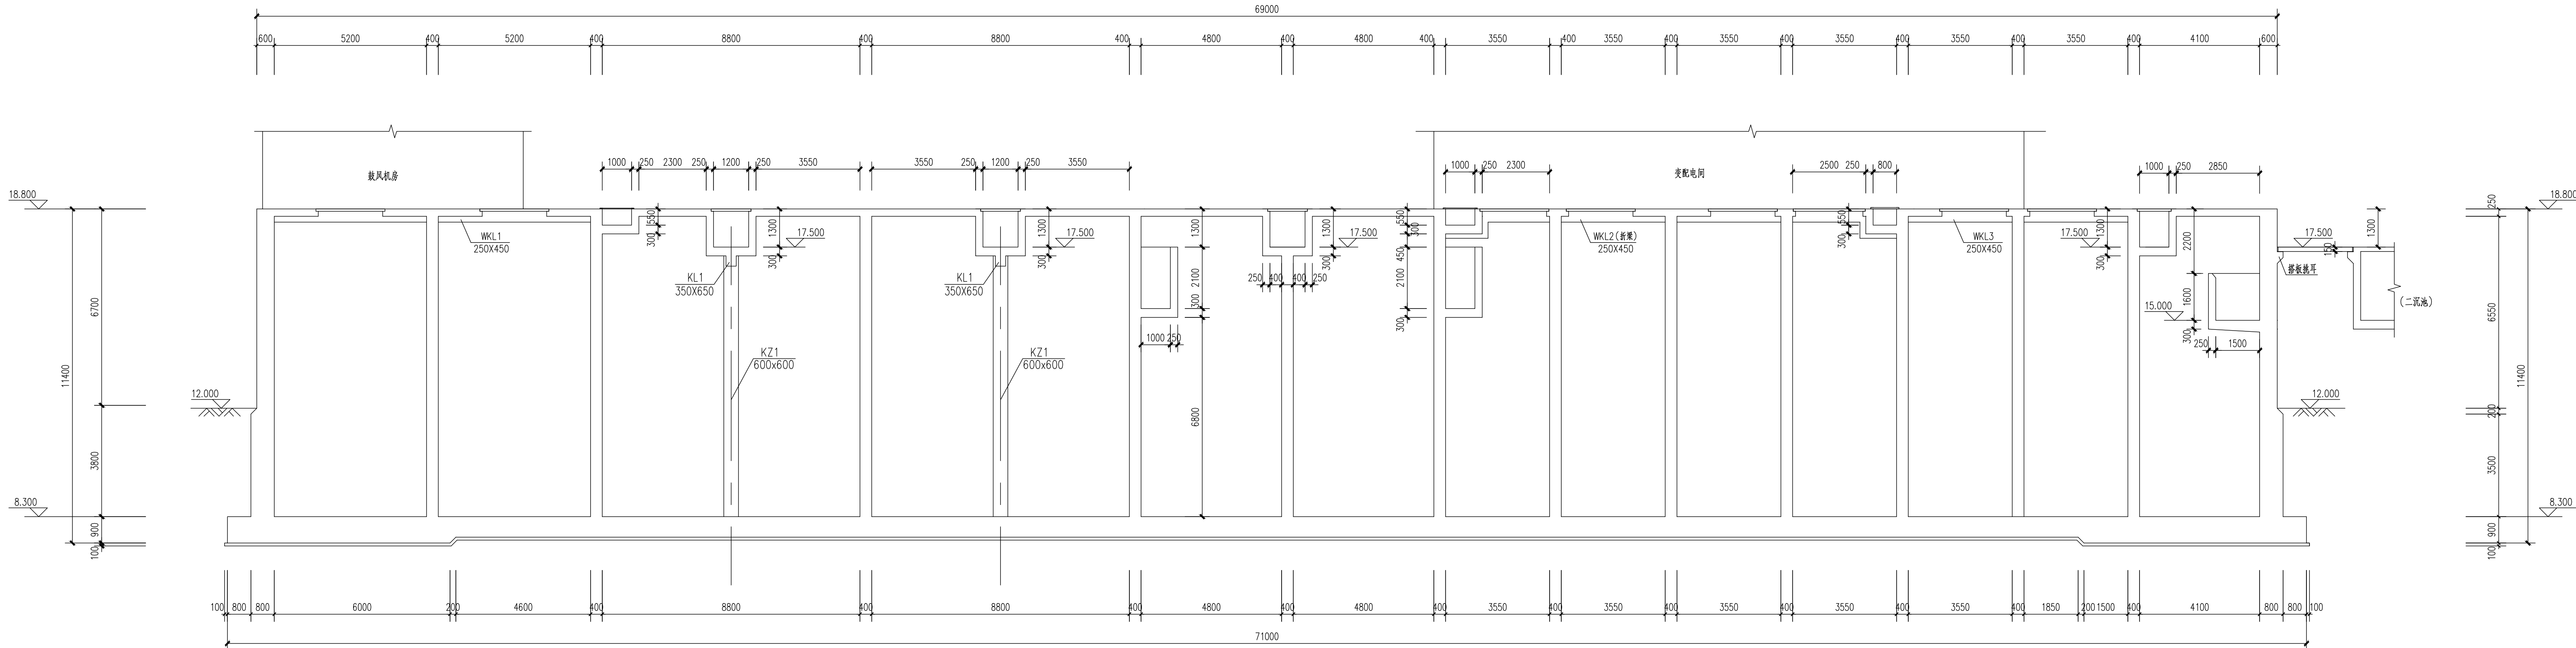

2-2 剖面图

出图章

 中国市政工程东北设计研究总院有限公司					代建单位	东莞市水务集团建设管理有限公司			
					工程名称	东莞市大朗镇边水质净化厂工程			
					子项名称	AOA生物池			
审定	梁松	梁松	校核	周向争	周向争	生物池剖面图 (一)			
审核	梁松	梁松	设计	陈琦	陈琦				
项目负责人	薛昆	薛昆	制图	陈琦	陈琦	阶段	施工图	专业	结构
专业负责人	许琴琴	许琴琴	日期	2025.04	图号	25P-A30AS-40G-06	工程编号	25P-A30AS	版次
									A