




会		给排水			电气			道桥		
签		建筑			仪表			燃气		
栏		结构			热力暖通			机械		

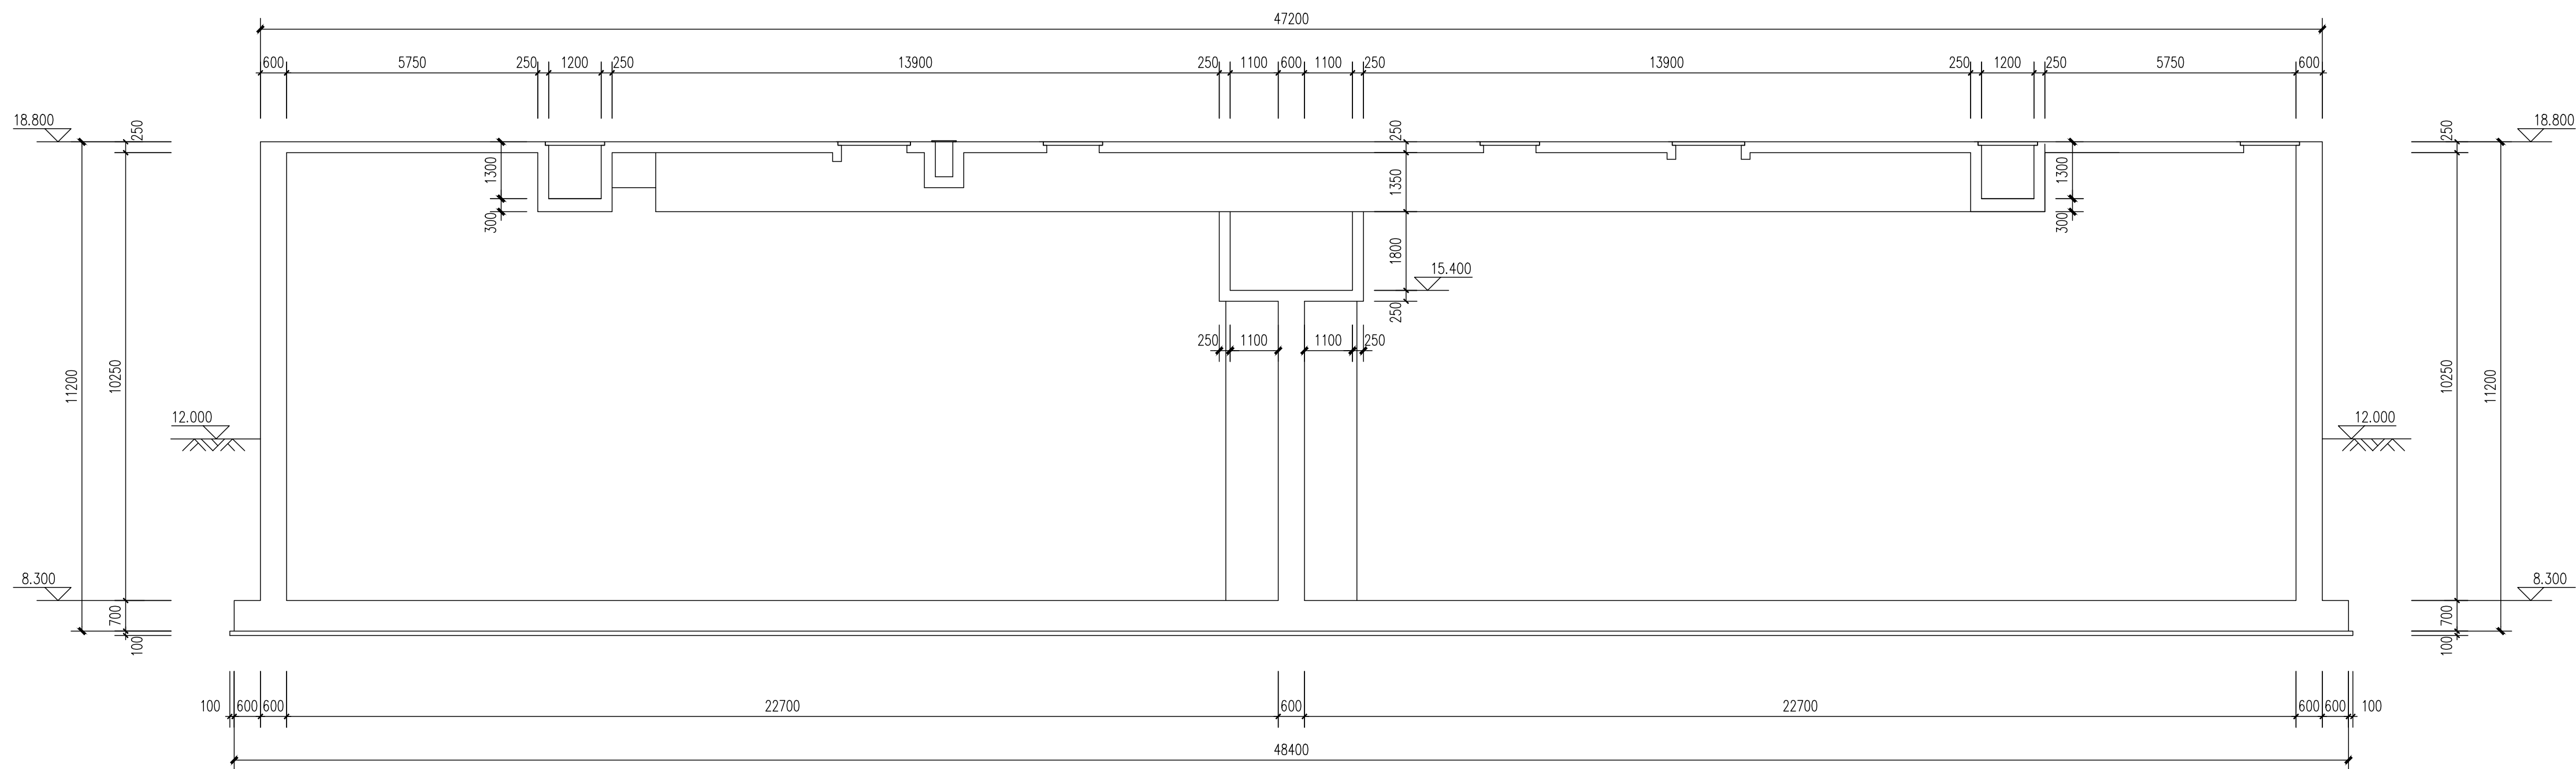




11—11 剖面图

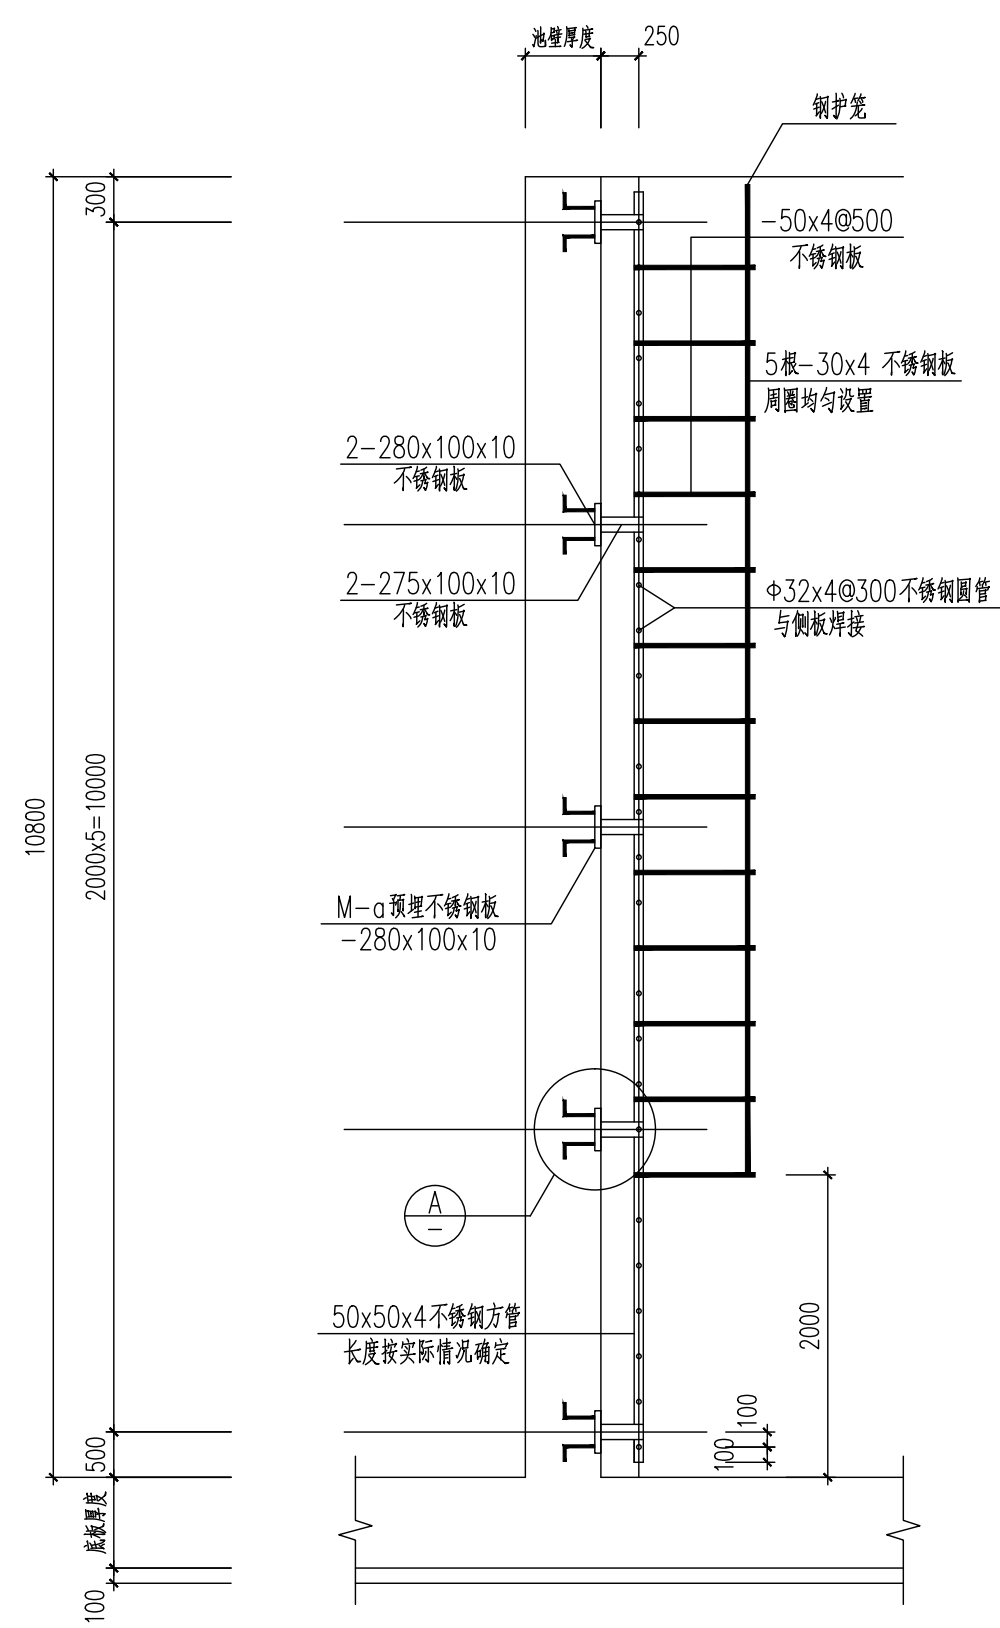


不锈钢爬梯侧视图
(用S31608不锈钢)

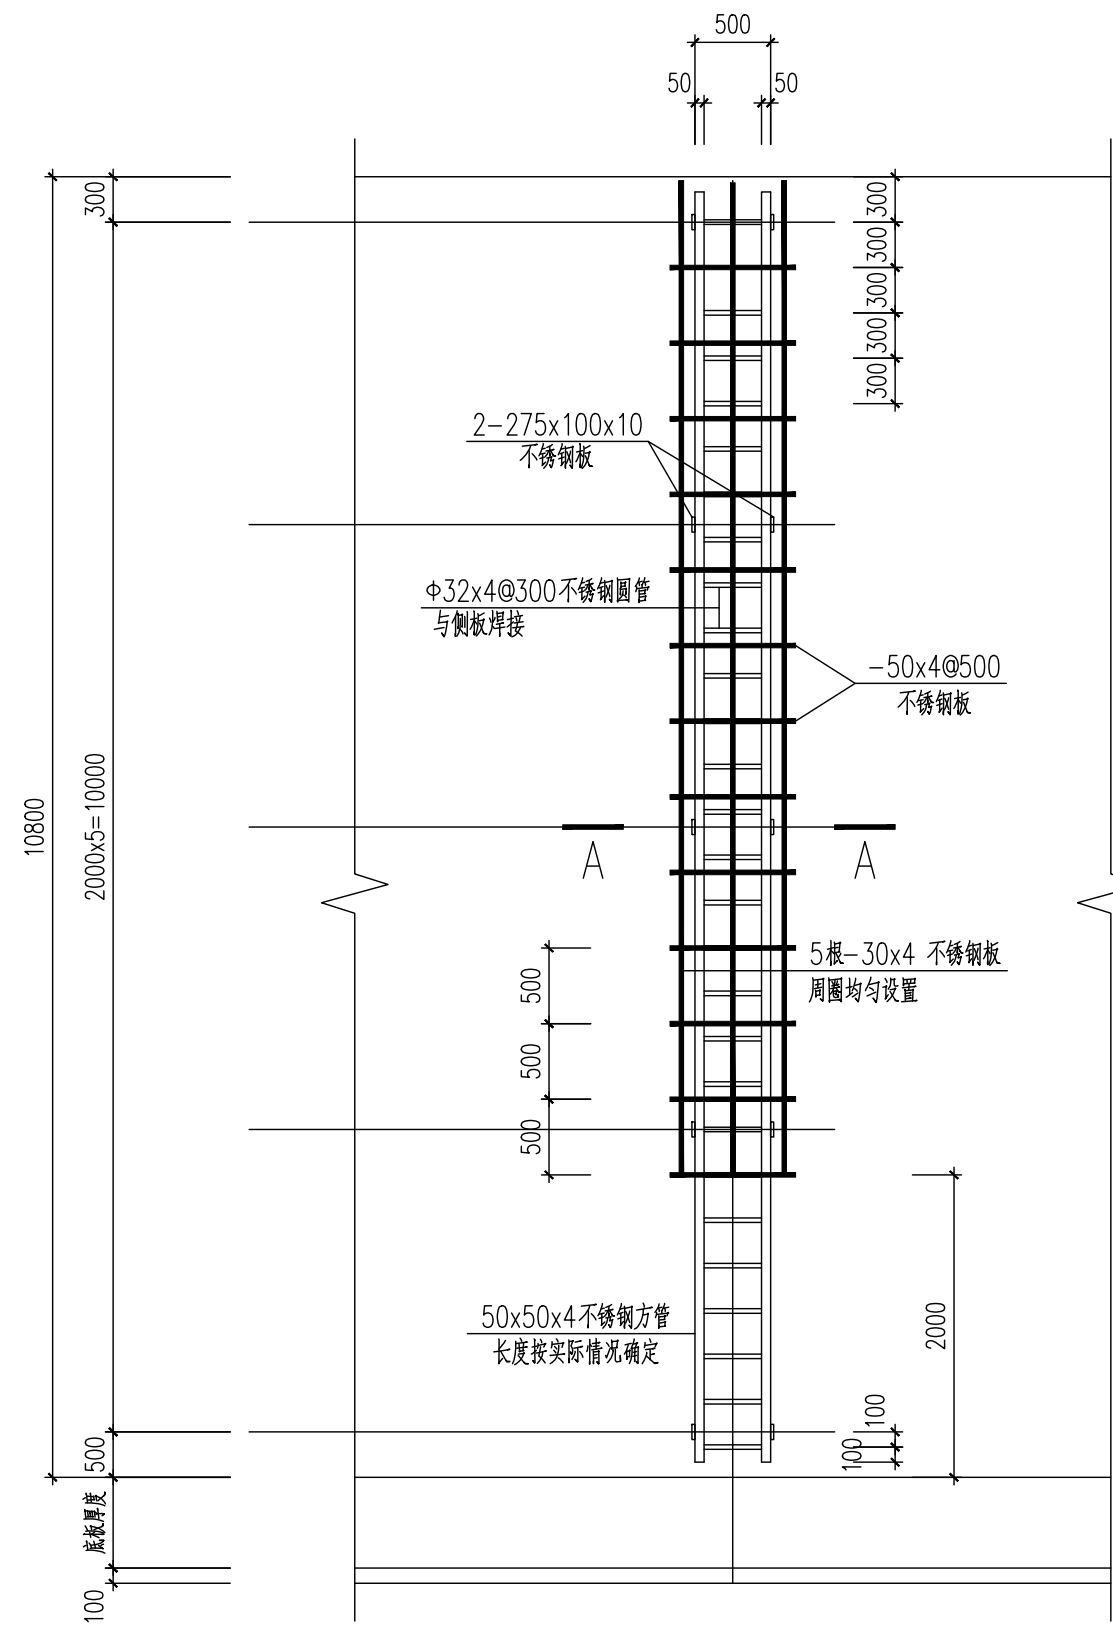

不锈钢爬梯正视图
(用S31608不锈钢)

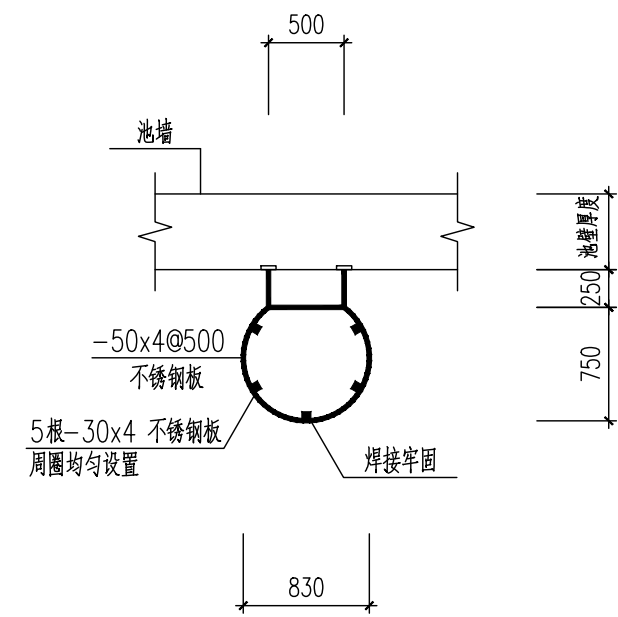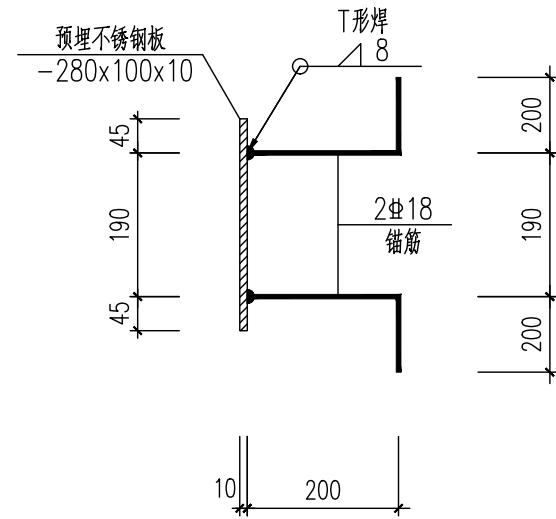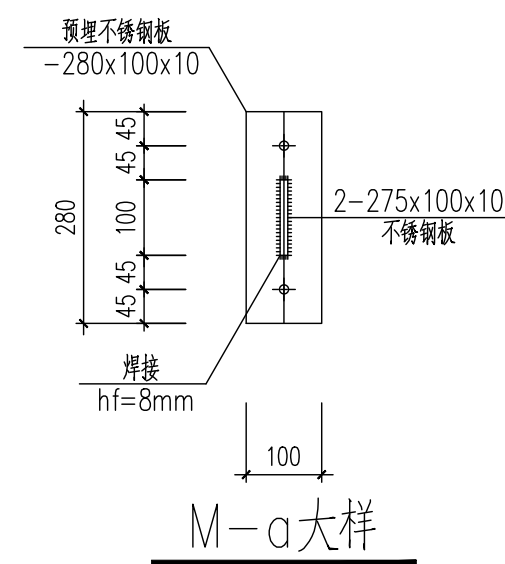

A—A 剖面模板图

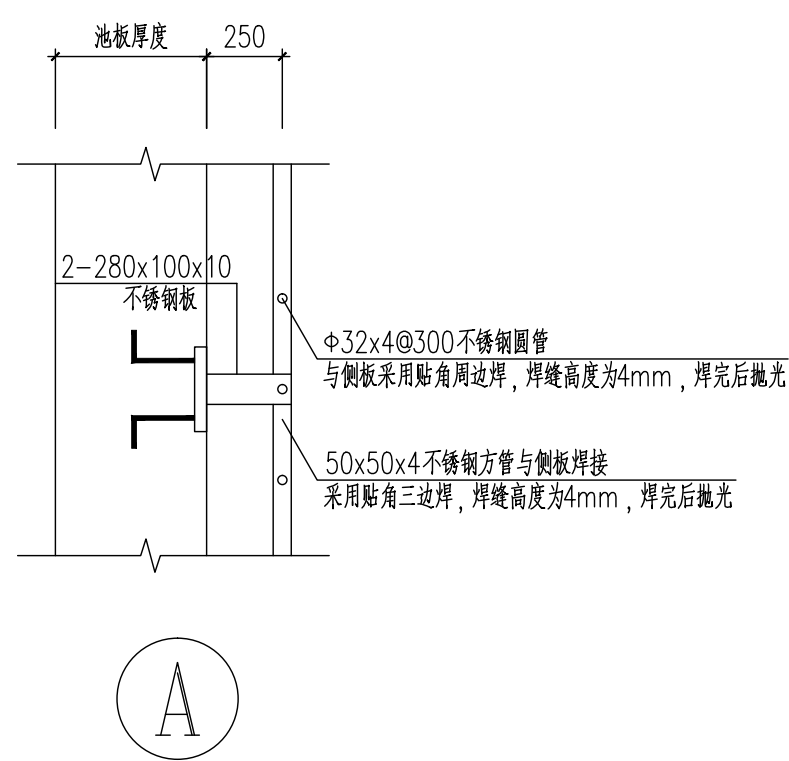

A

出图章

 中国市政工程东北设计研究总院有限公司					代建单位 东莞市水务集团建设管理有限公司	
审核 梁松					工程名称 东莞市大朗寮边水质净化厂工程	
审核 梁松					子项名称 AOA生物池	
项目负责人 薛磊					生物池剖面图 (六)	
专业负责人 许琴琴					阶段 施工图	
制图 陈琦					专业 结构	
日期 2025.04					设计 23-830S-04G-11	
图号 2025.04					工程编号 23-830S	
					比例 6次	
					版次 A	