
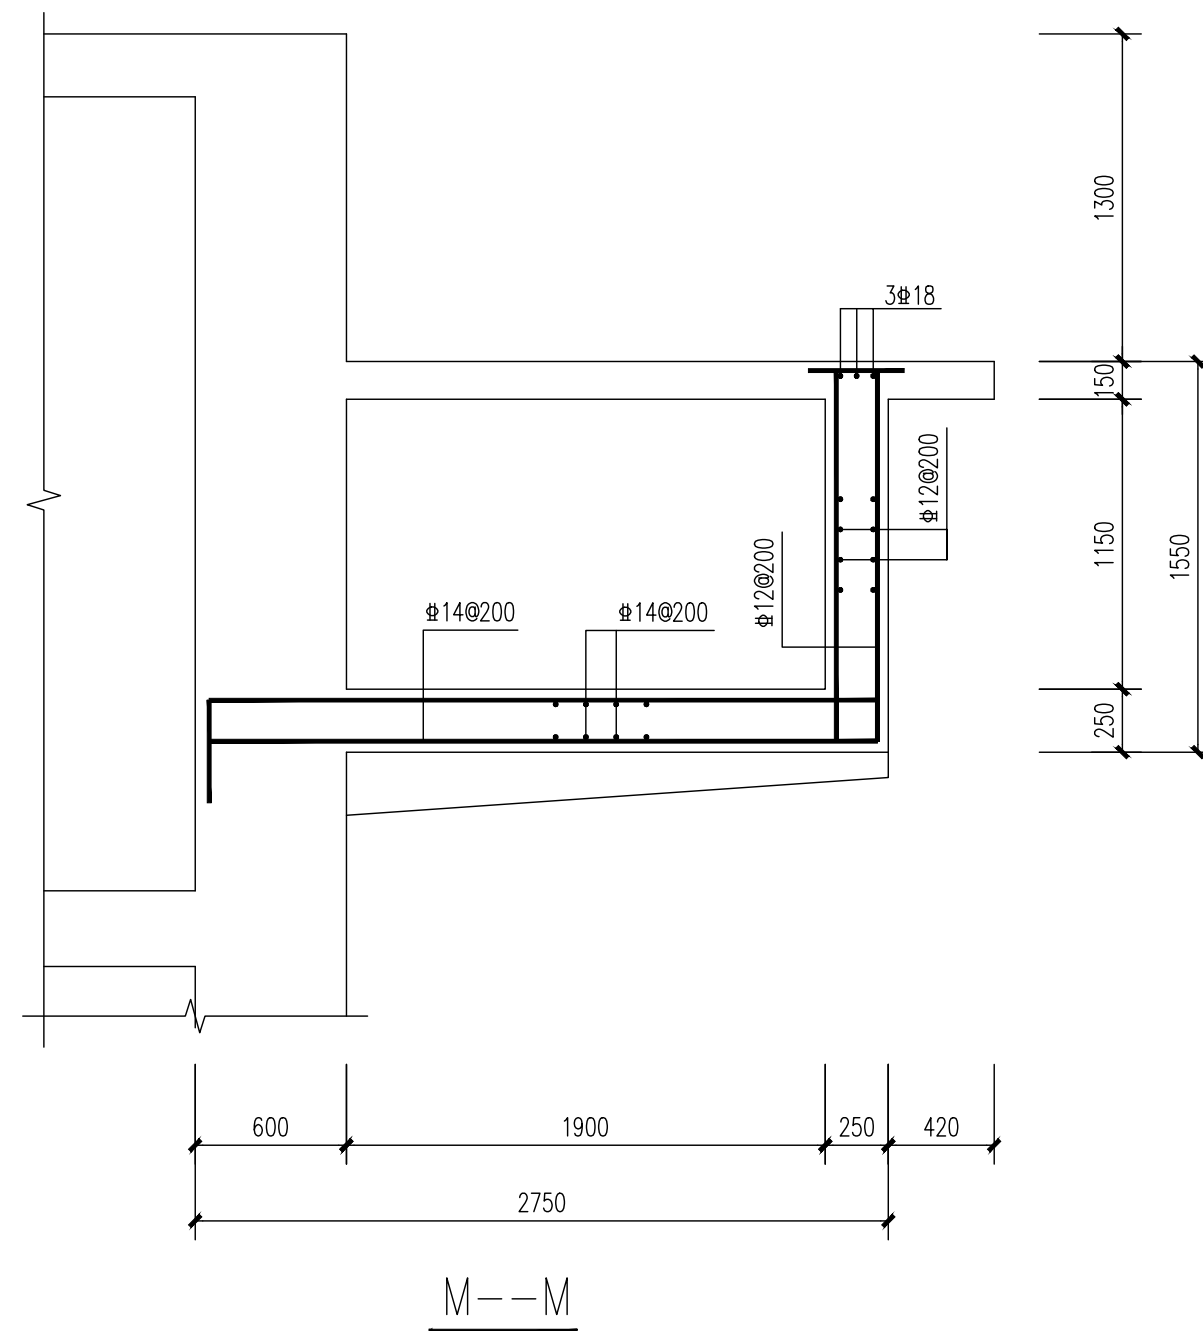
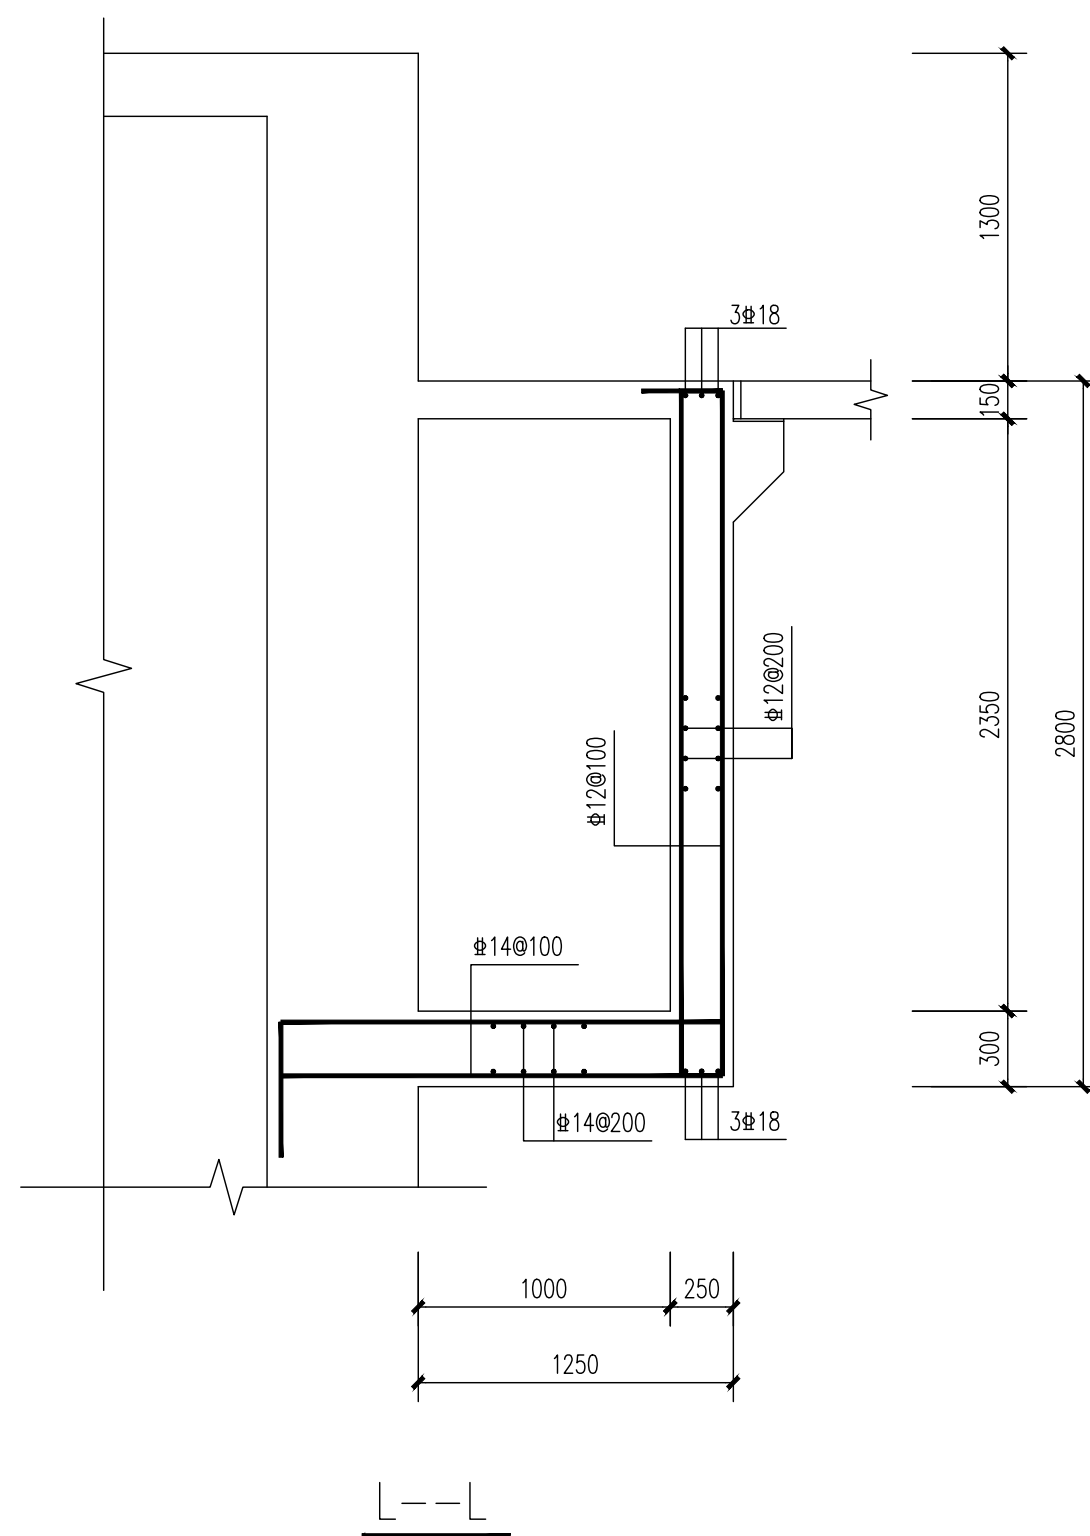
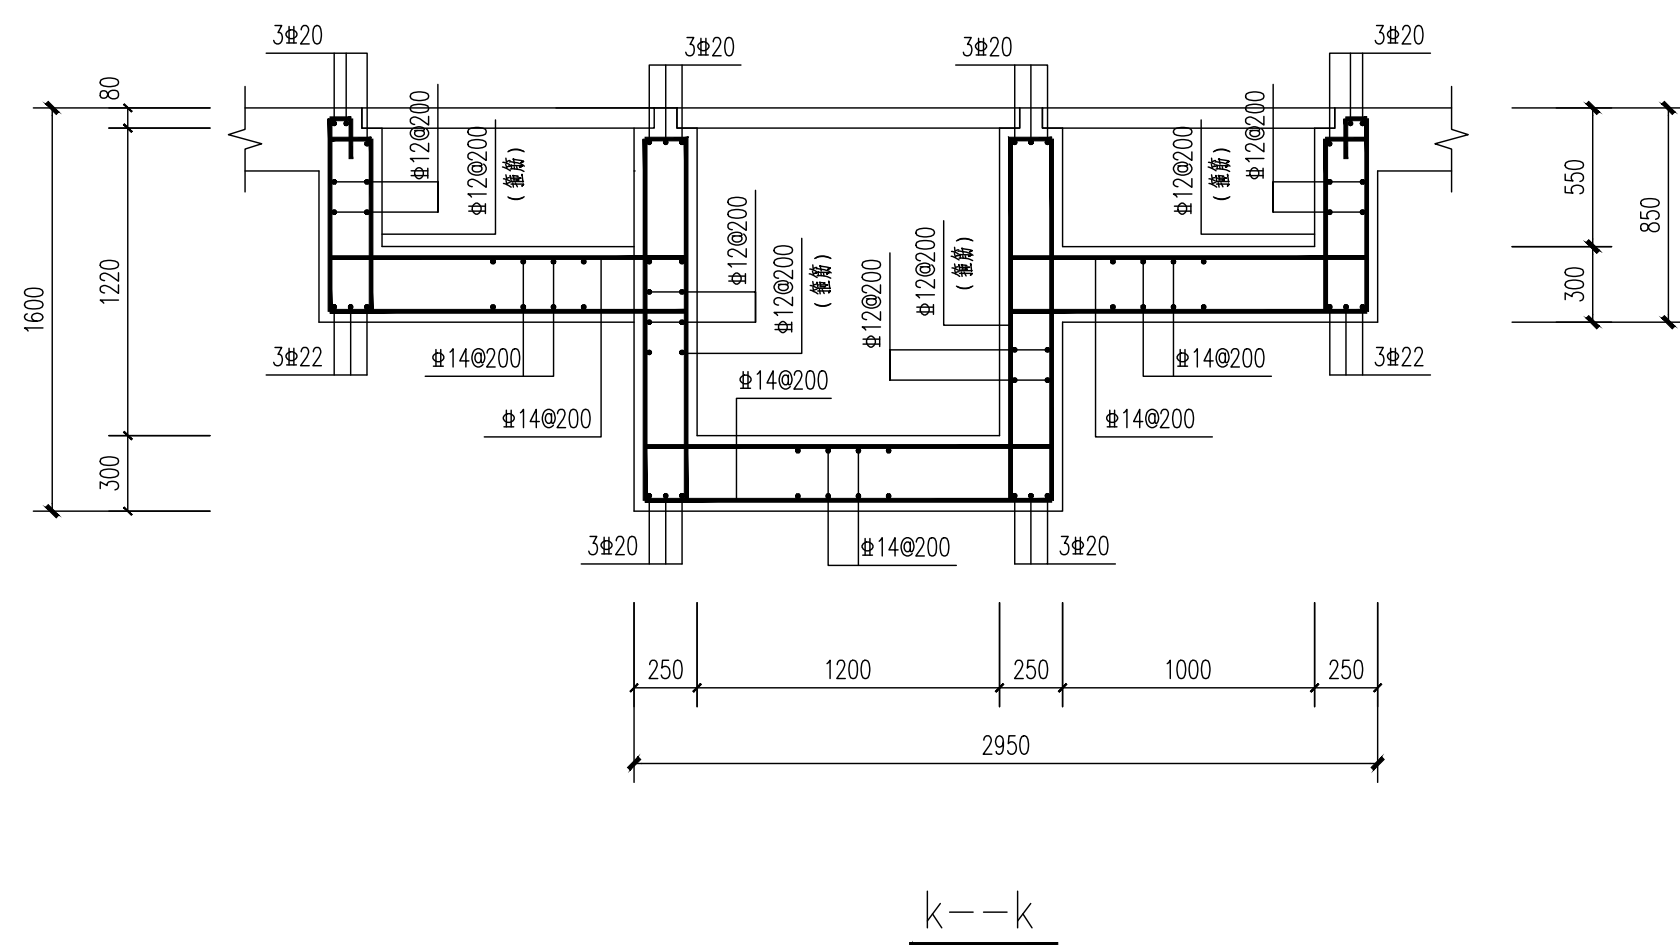
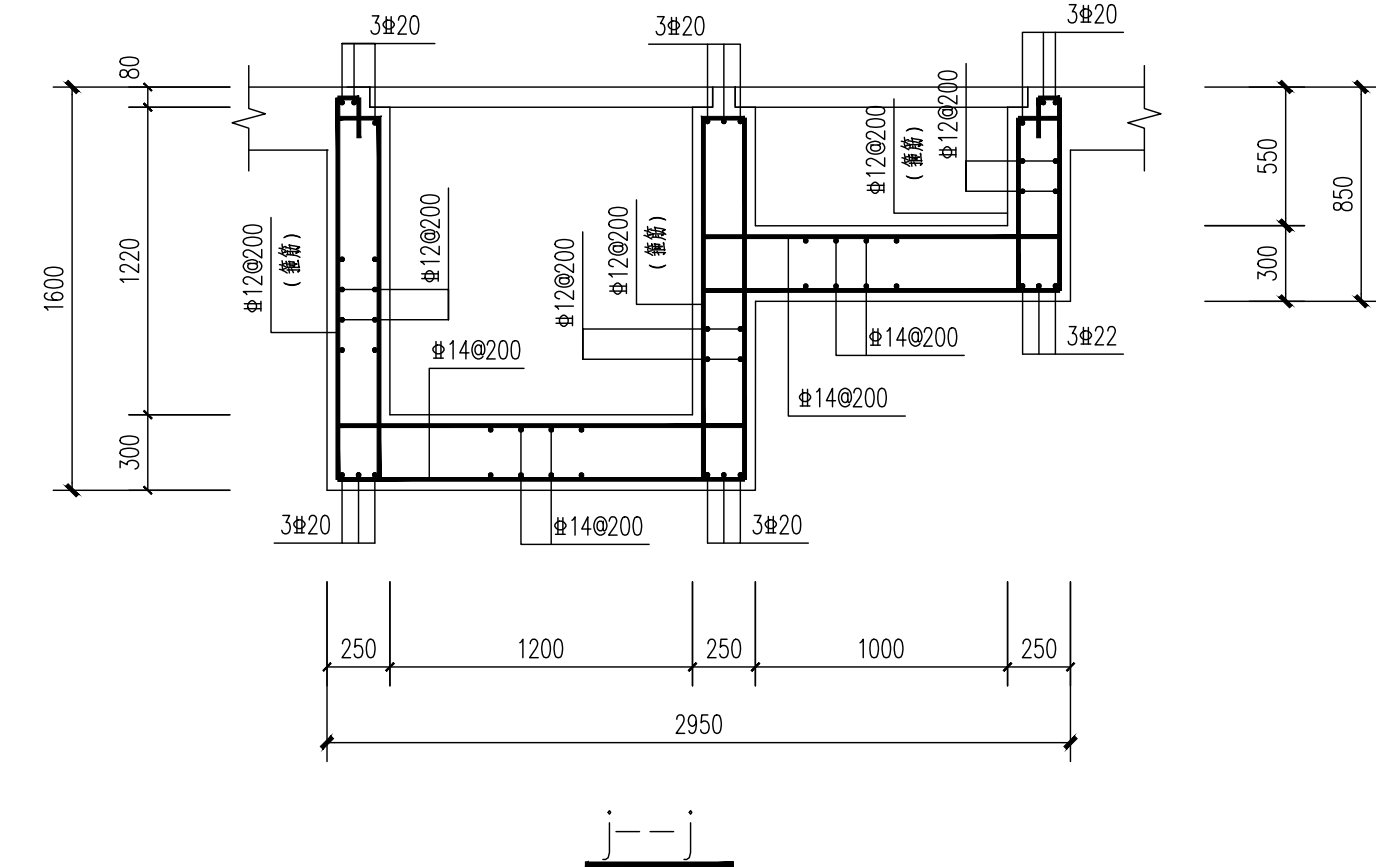
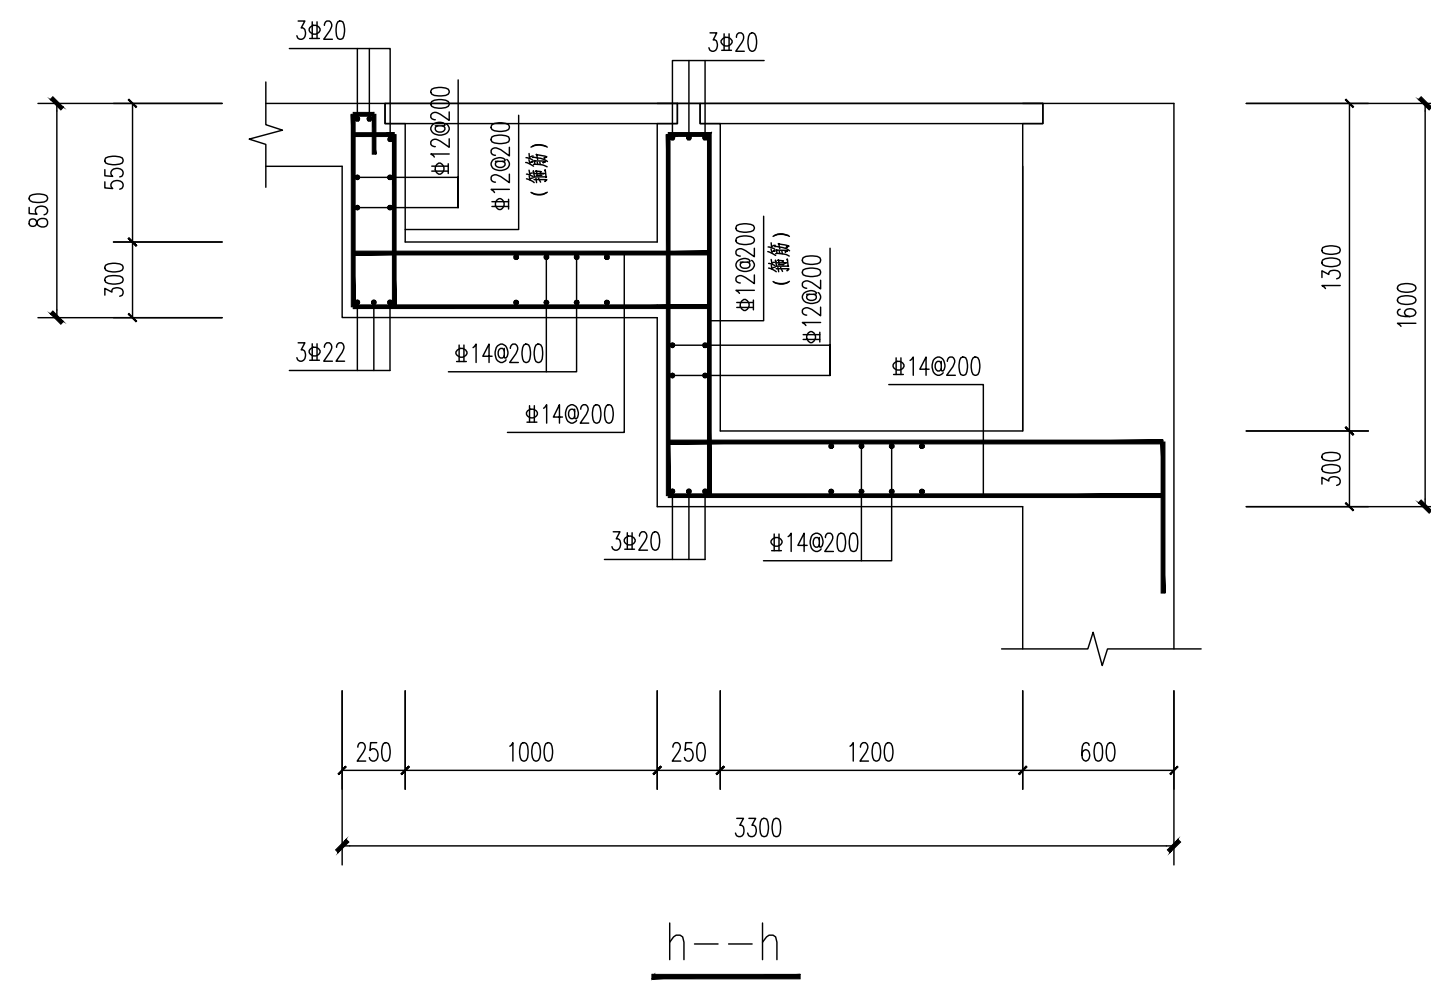
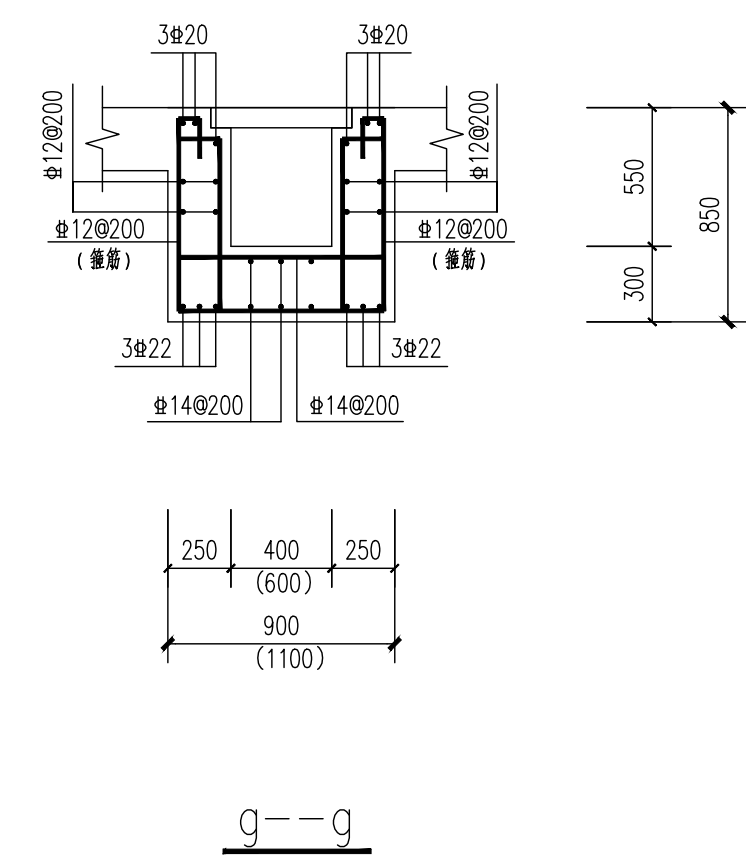
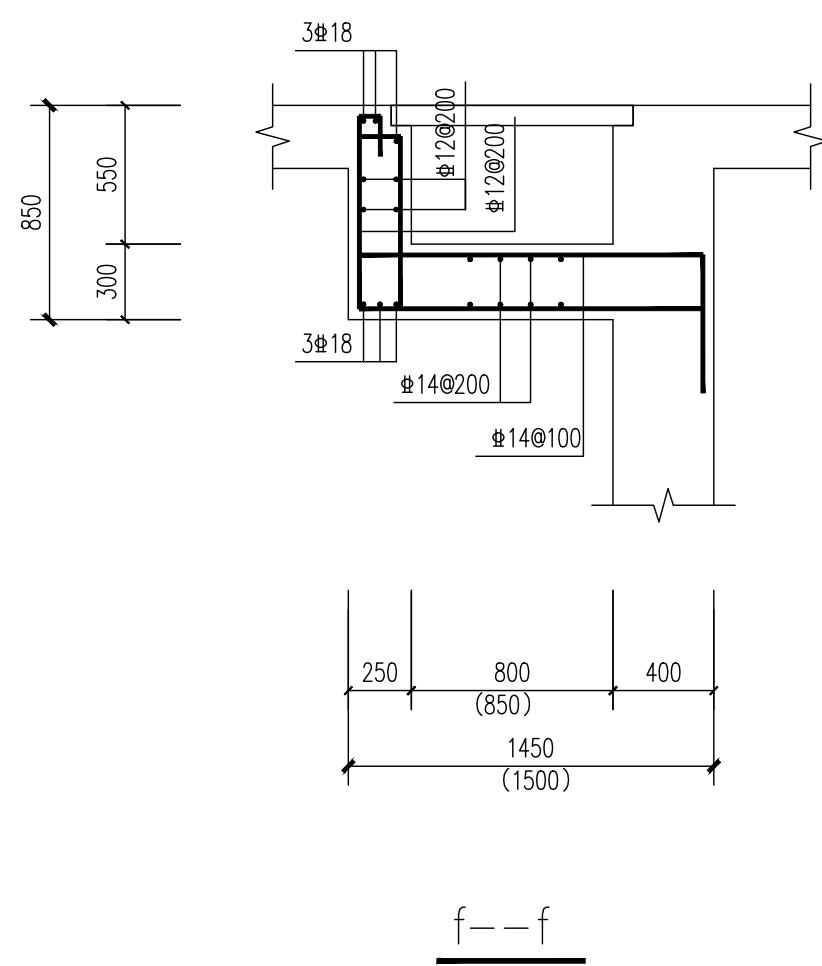
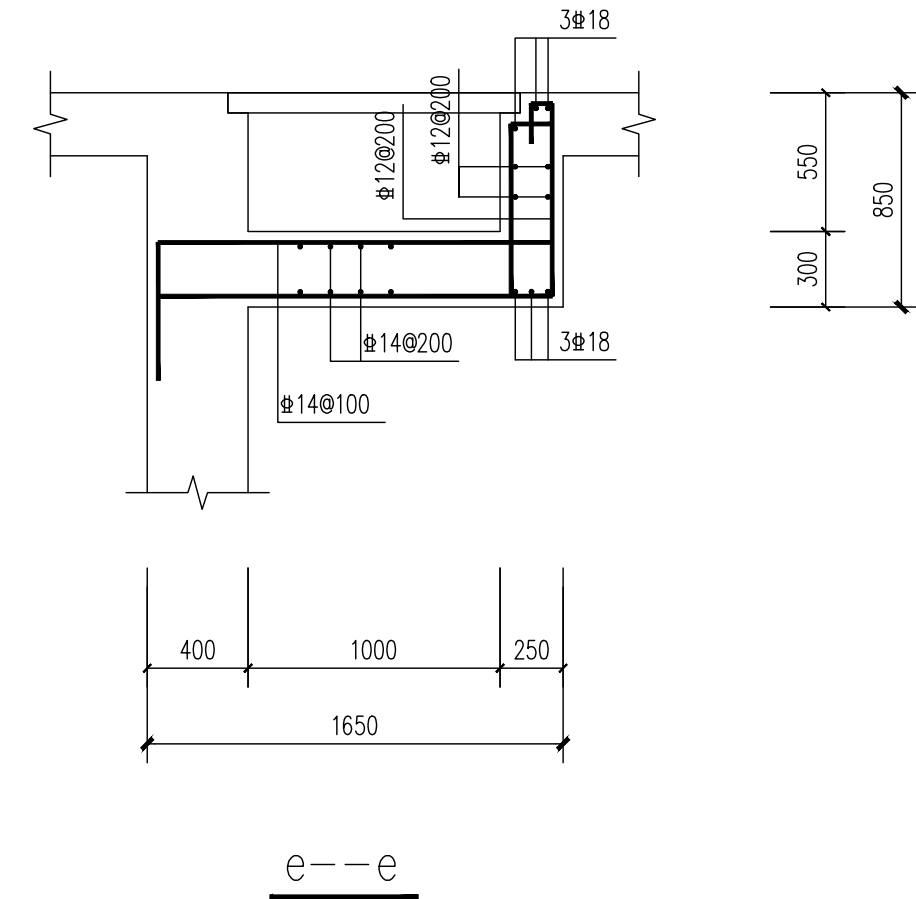
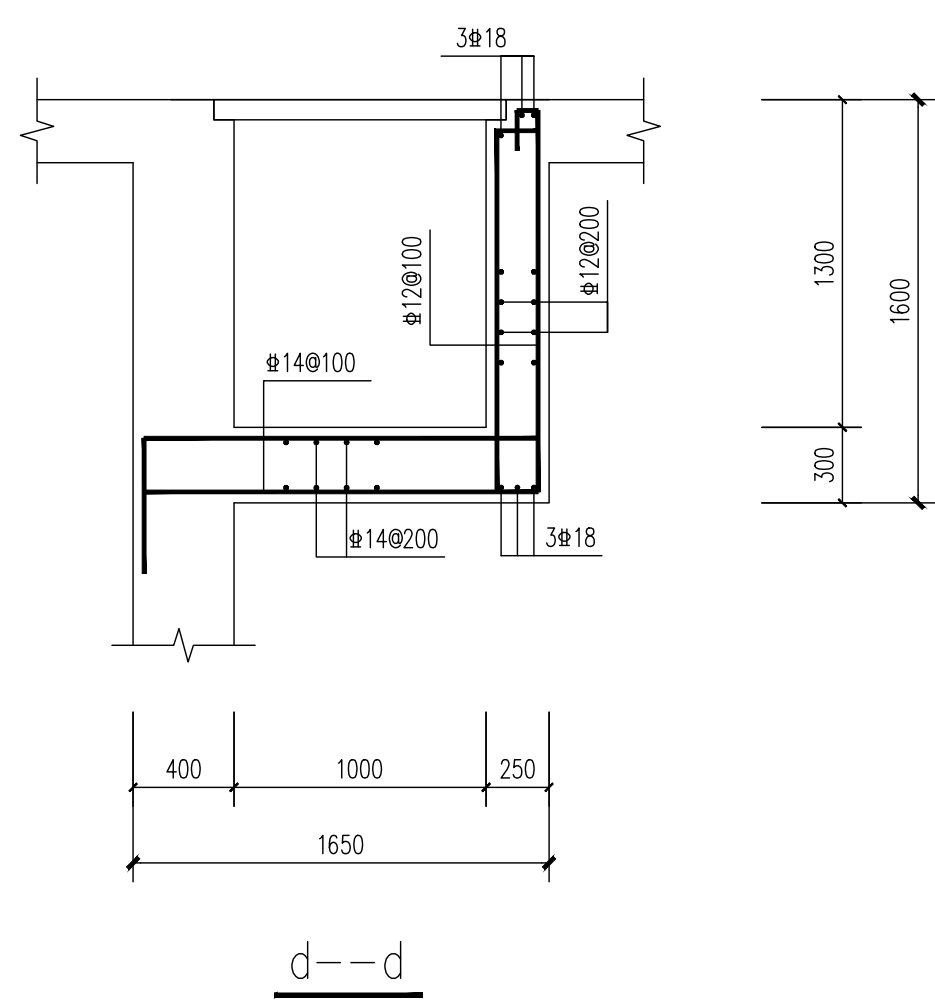
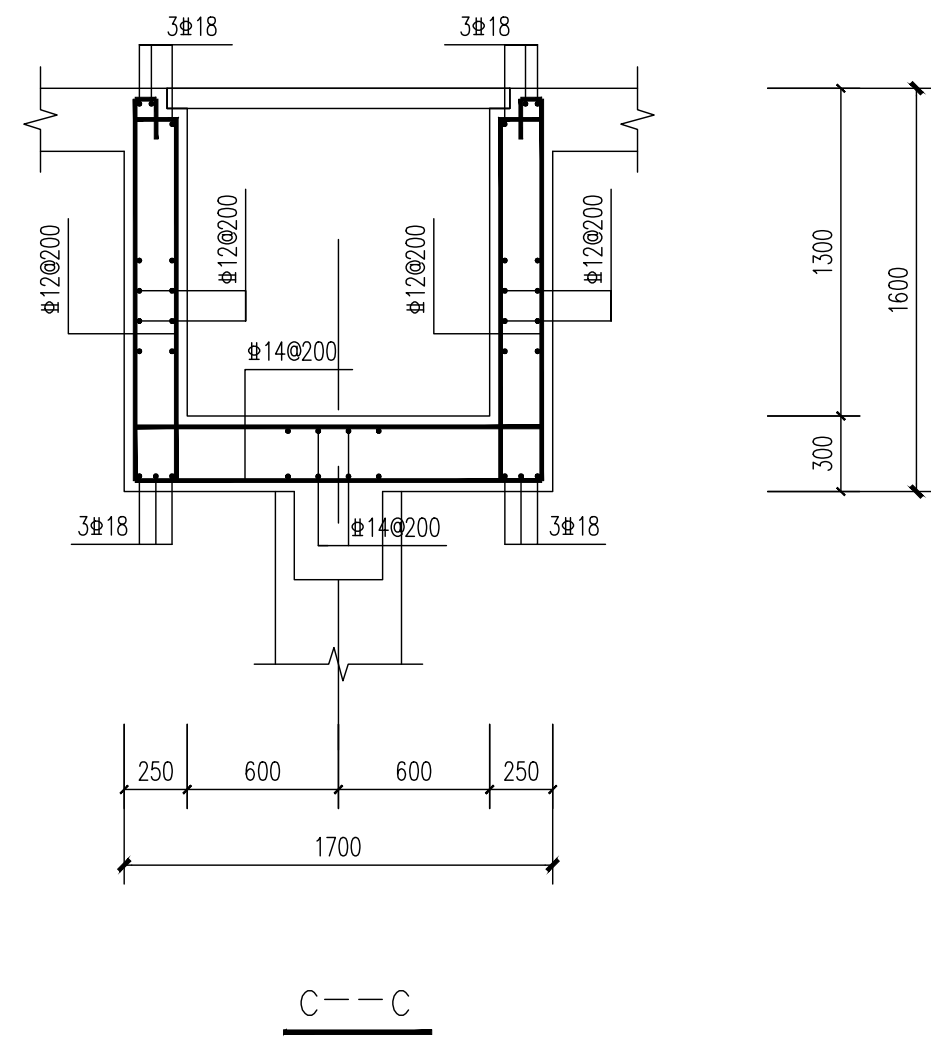
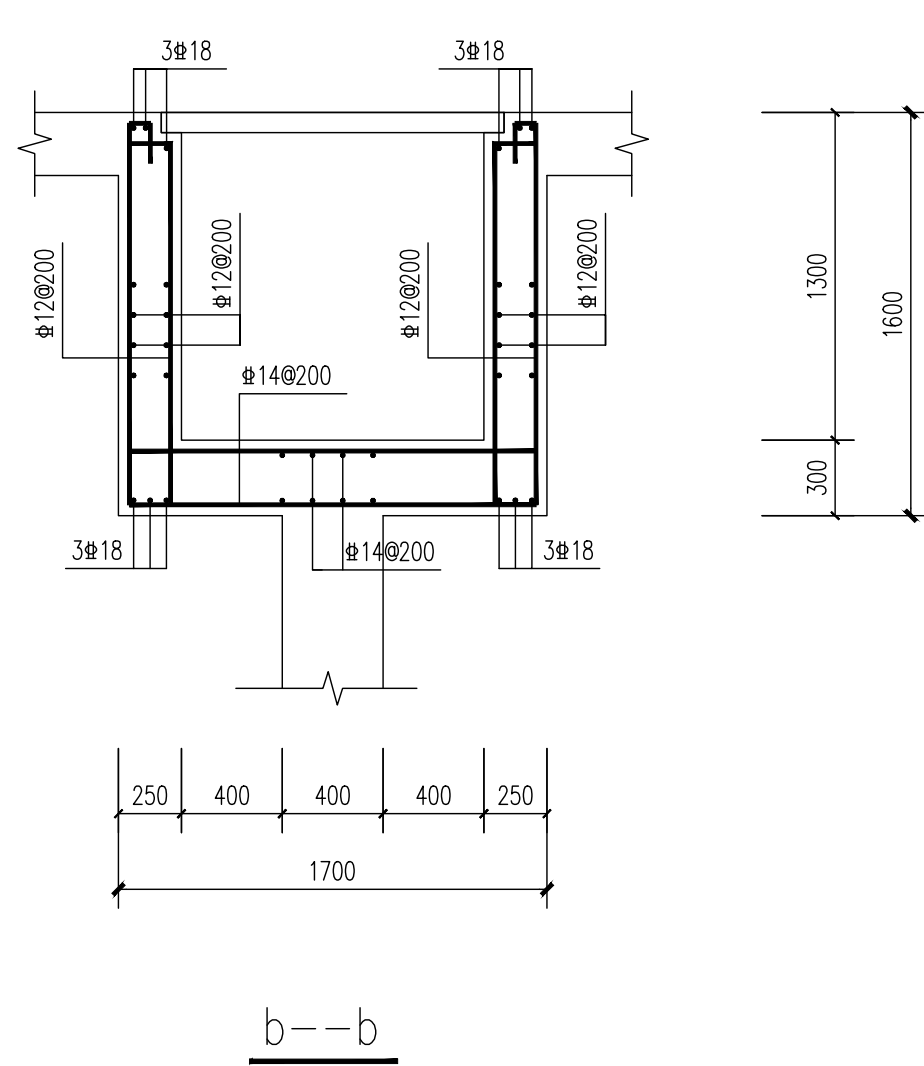


会		给排水				电气			道桥		
参		建筑				仪表			燃气		
与		结构				热力暖通			机械		

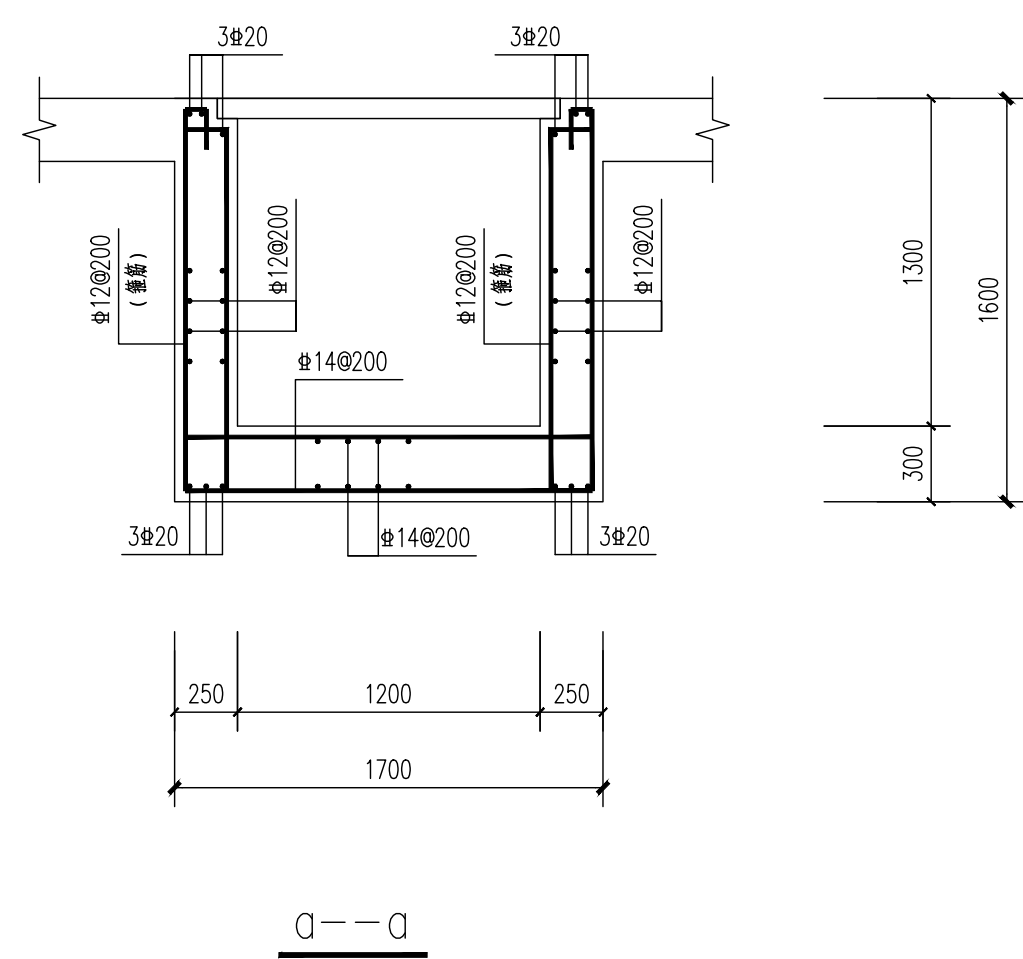

 中国市政工程东北设计研究总院有限公司					代建单位 东莞市水务集团建设管理有限公司	
工程名称 东莞市大朗碧山水质净化厂工程					子项名称 A04生物池	
审定 梁松  核校 周向争 					生物池顶板管沟、电电缆配筋图	
审核 梁松  设计 陈琦 					阶段 施工图	
项目负责人 薛昆  制图 陈琦 					专业 结构	
专业负责人 许号东  日期 2025.04 图号					工程编号 25R-S04S 版次	
					比例 A	