

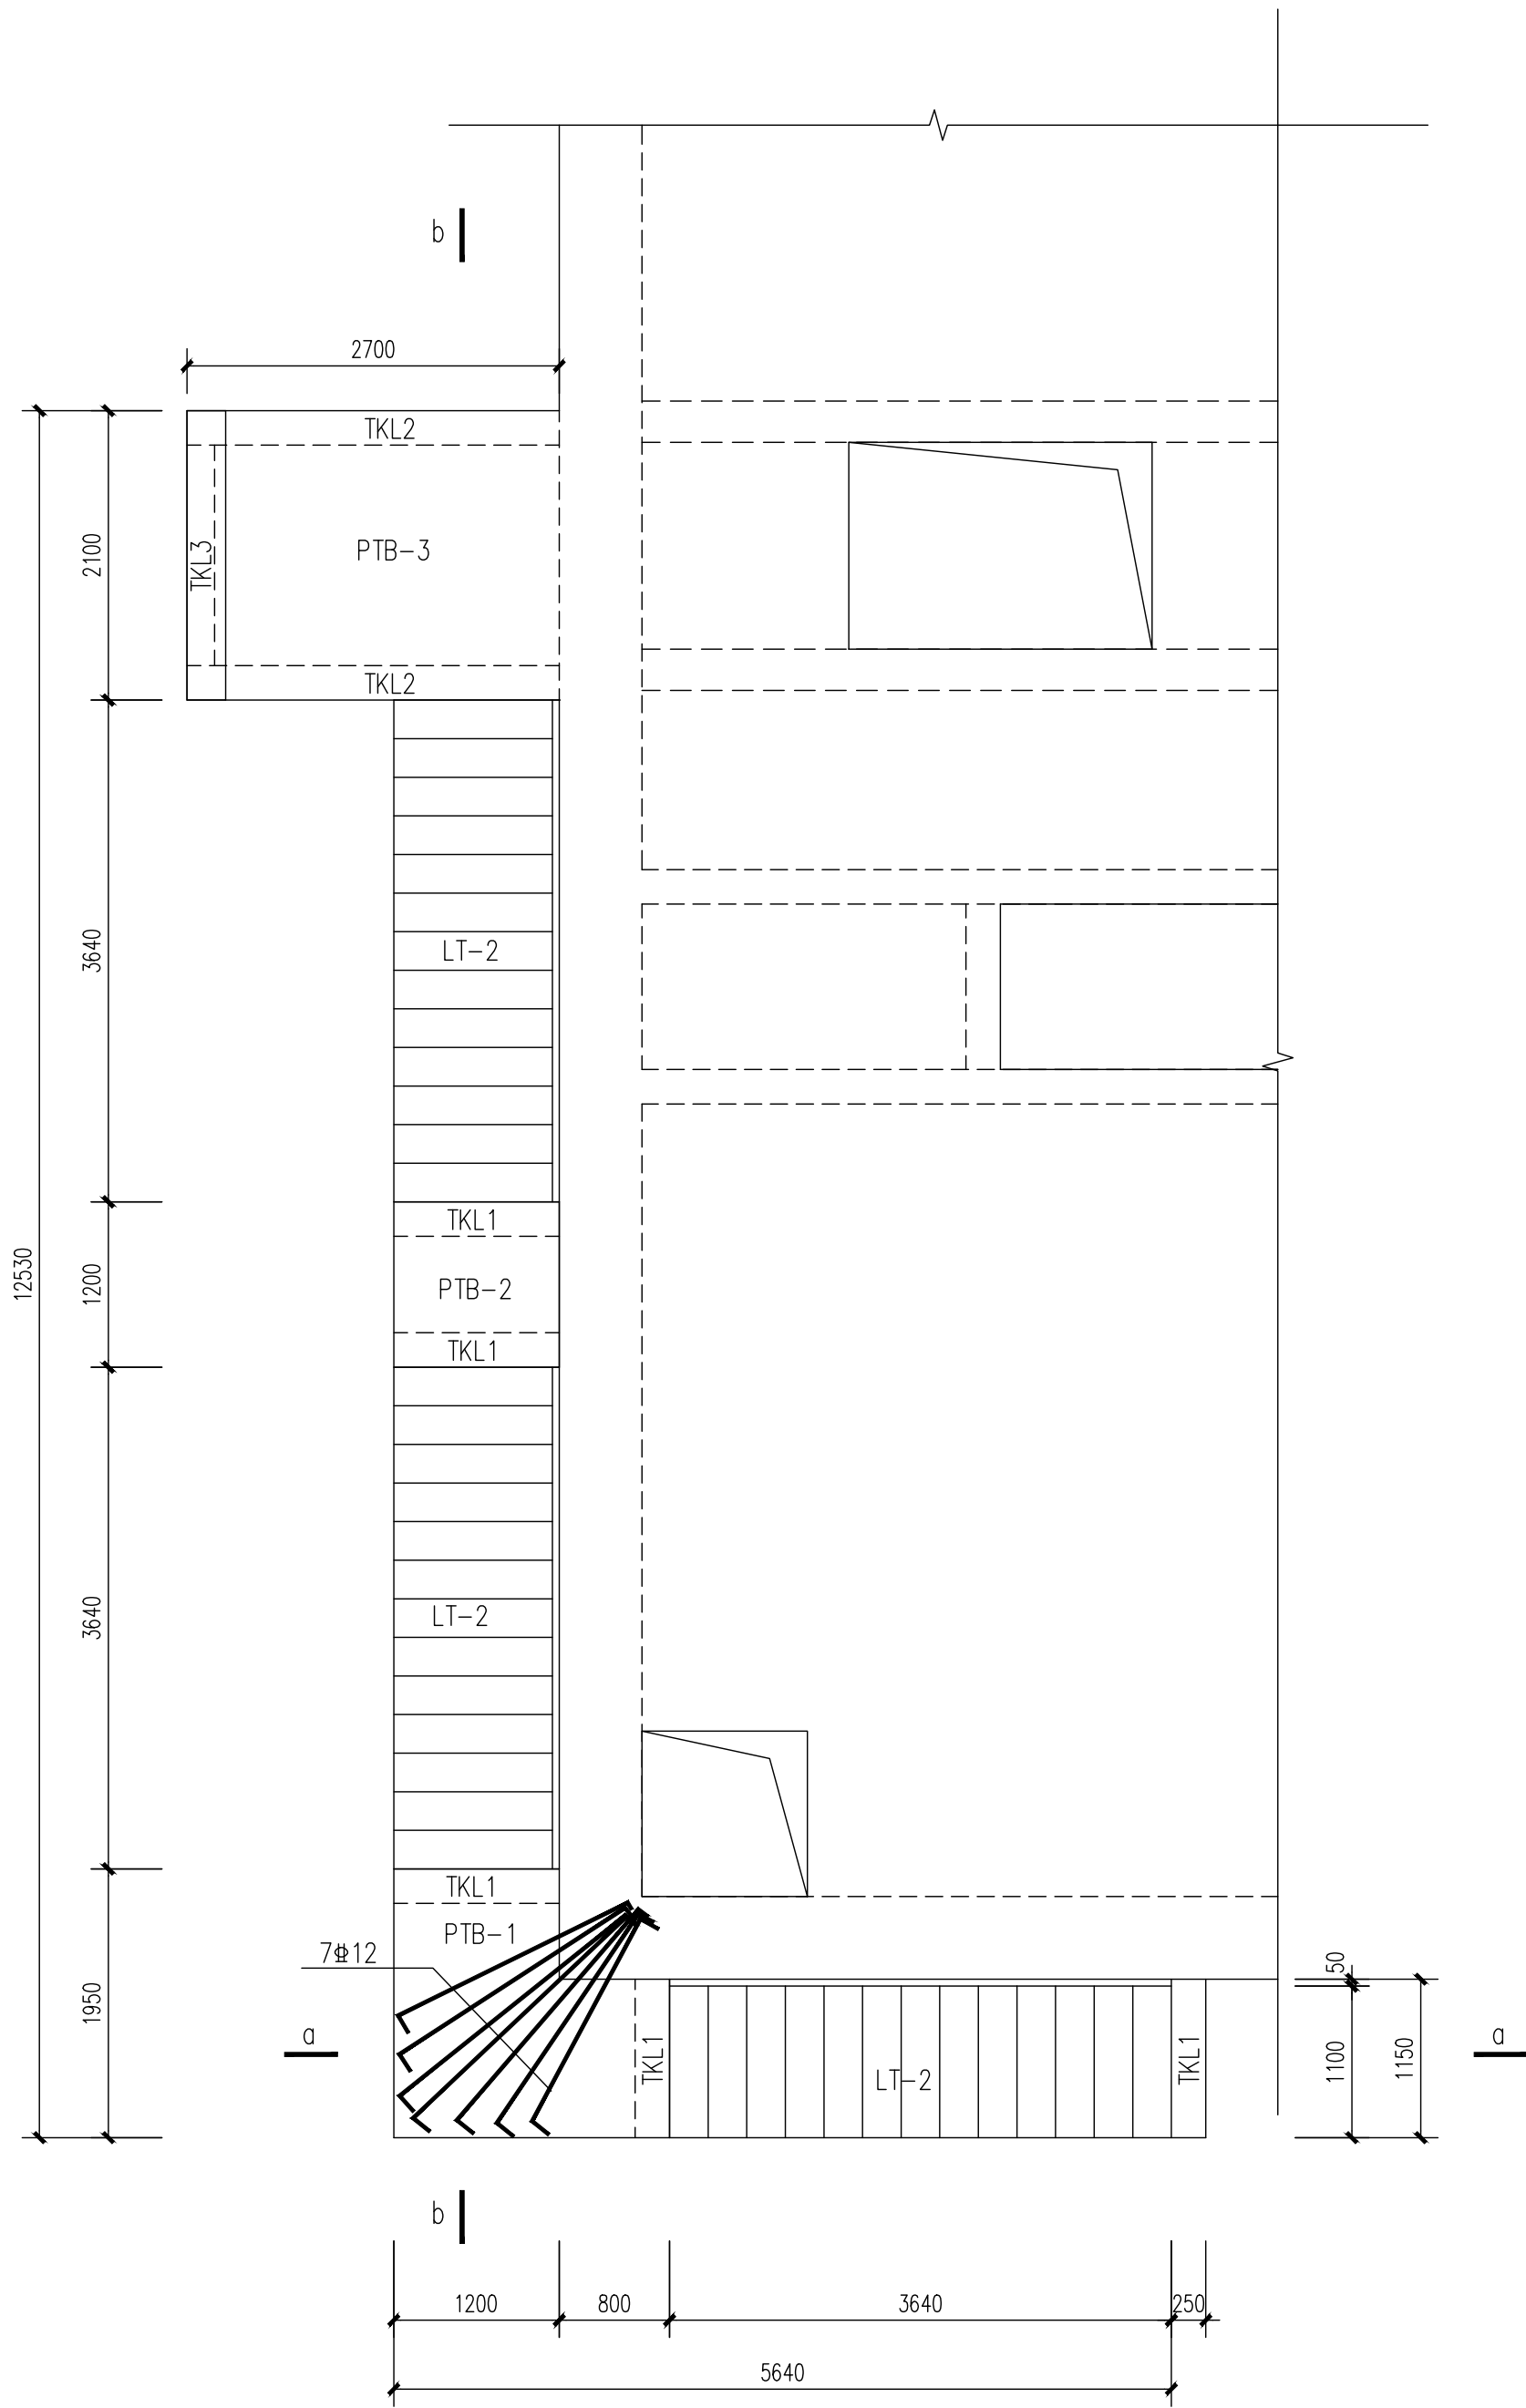
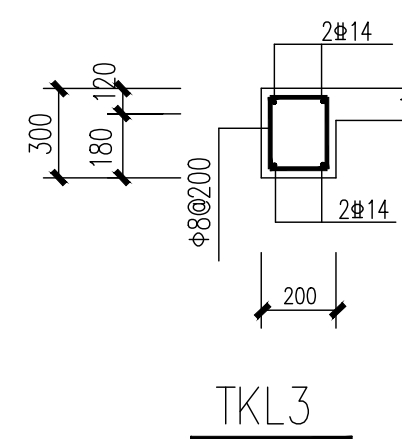
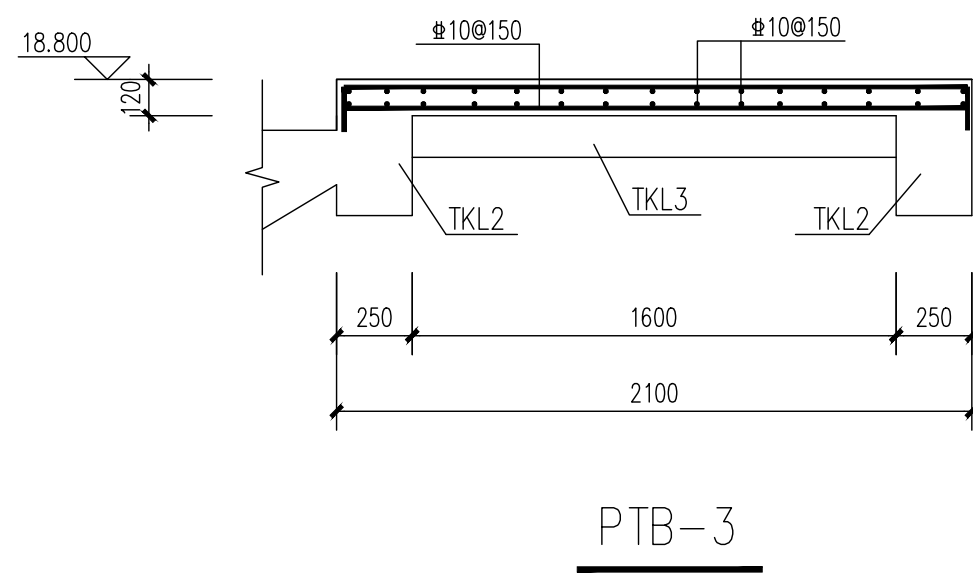
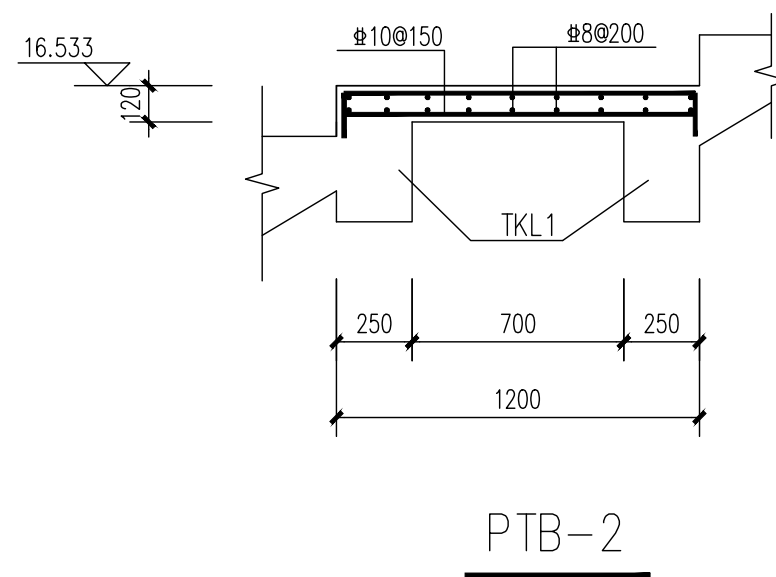
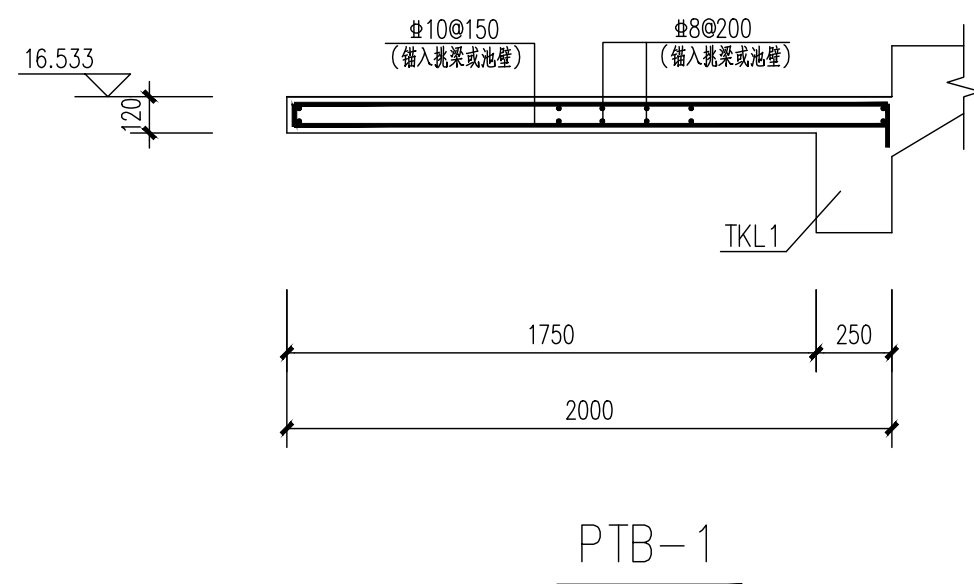
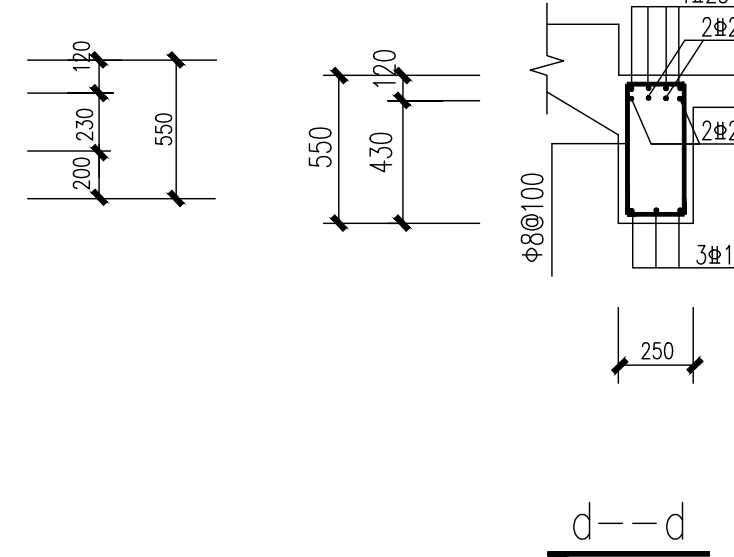
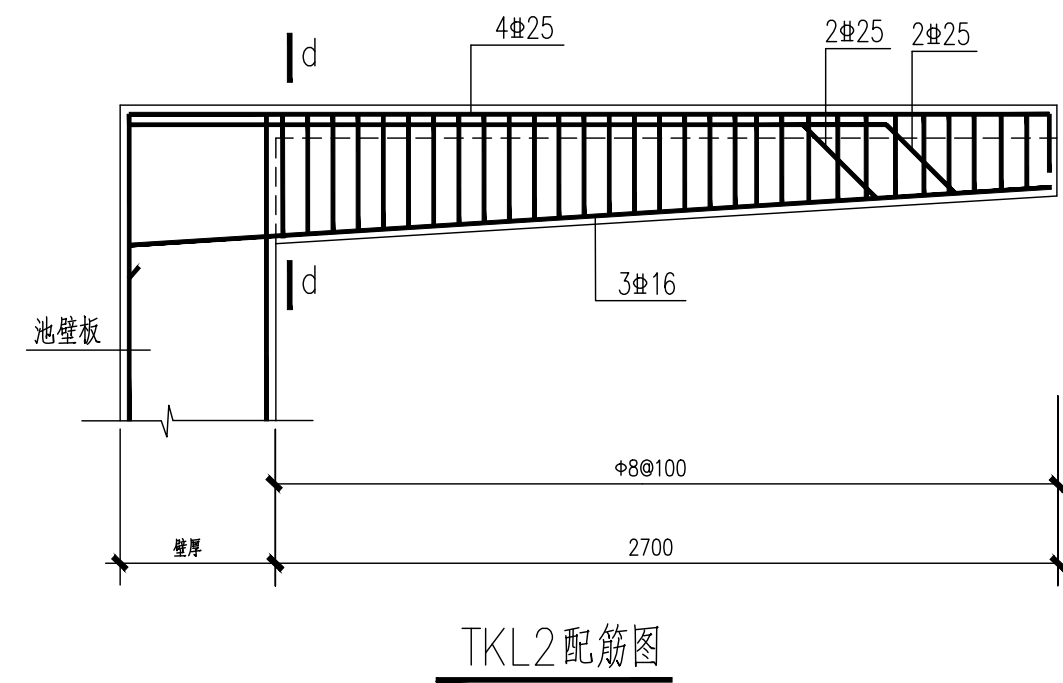
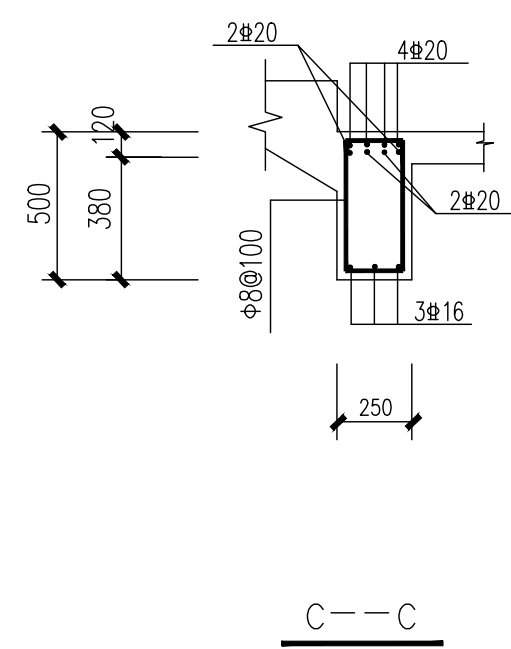
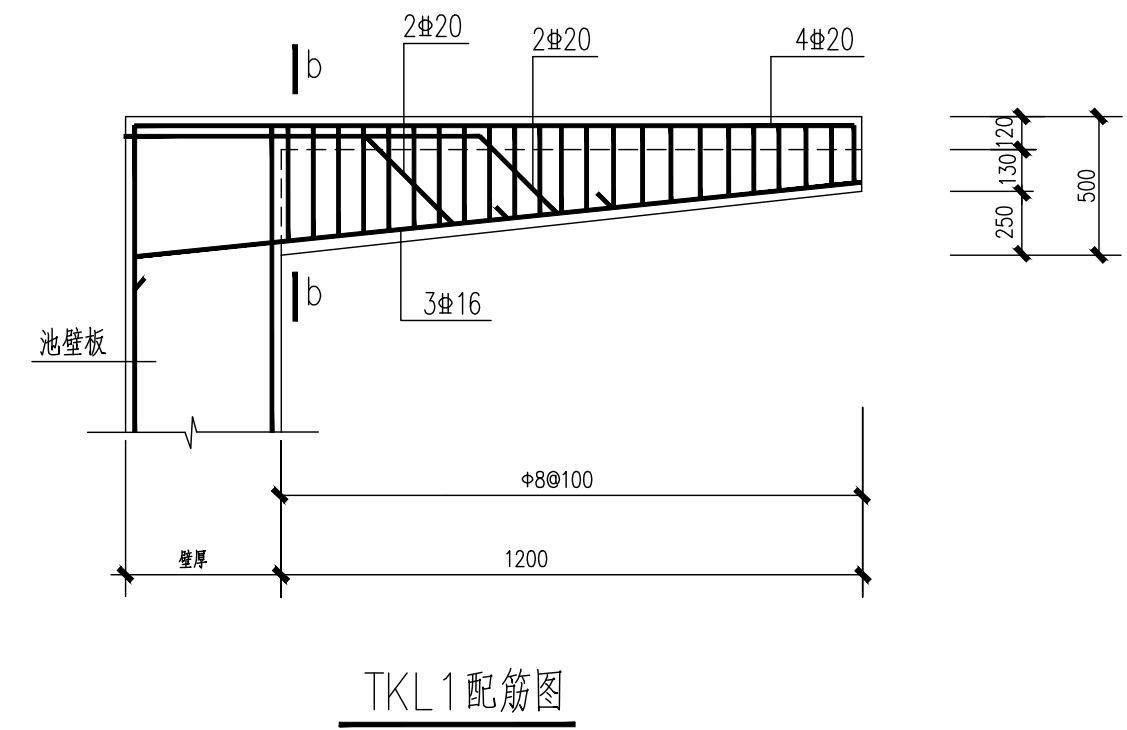
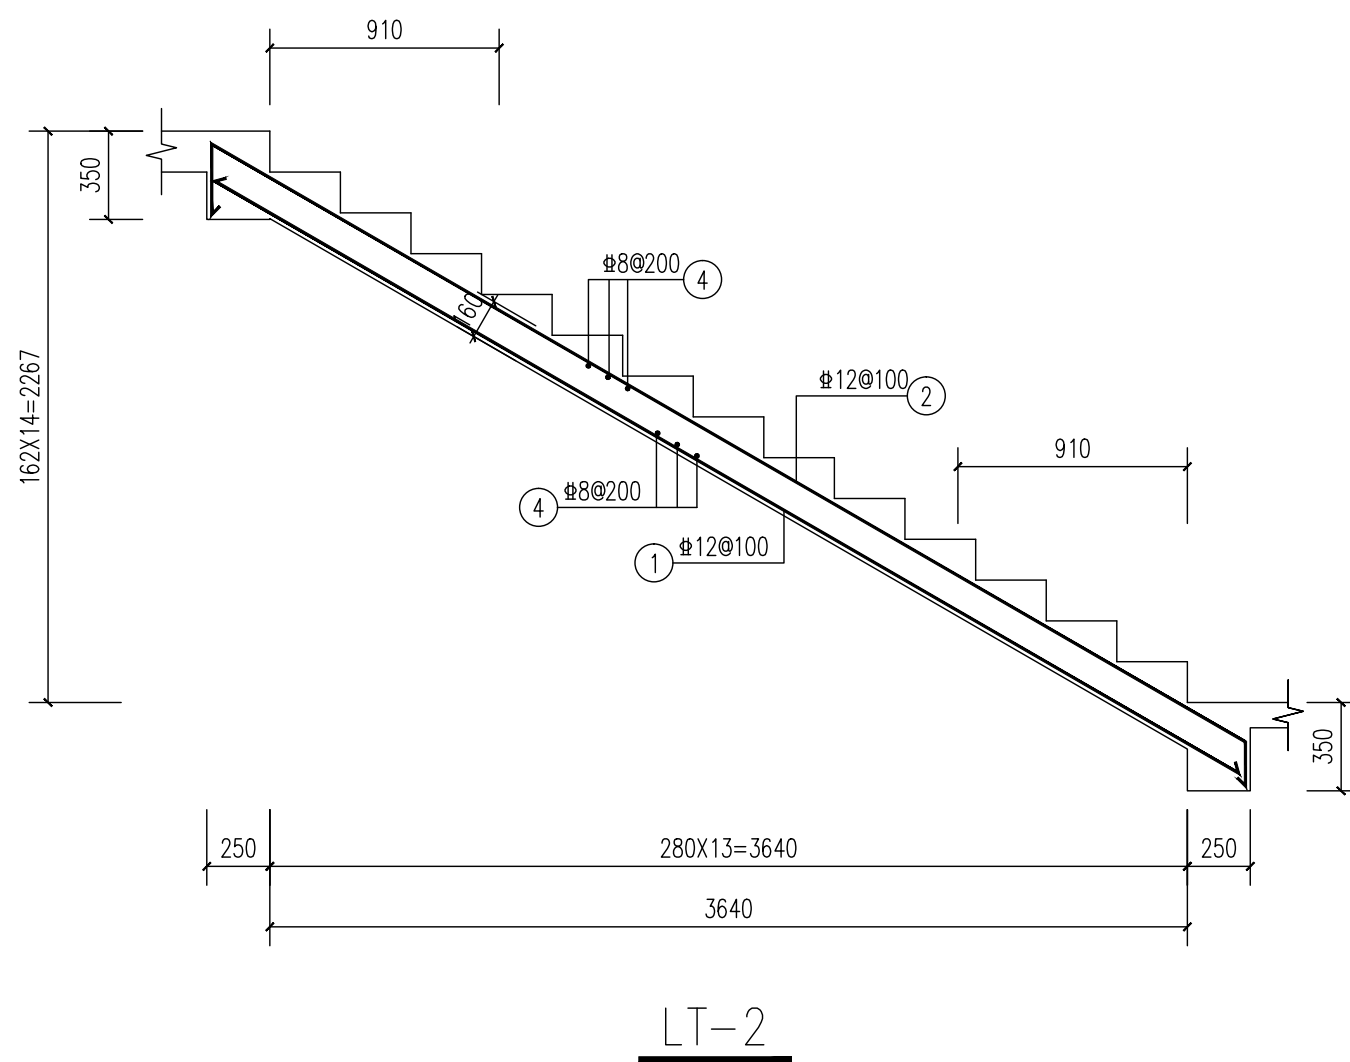


图	号	比例	备注

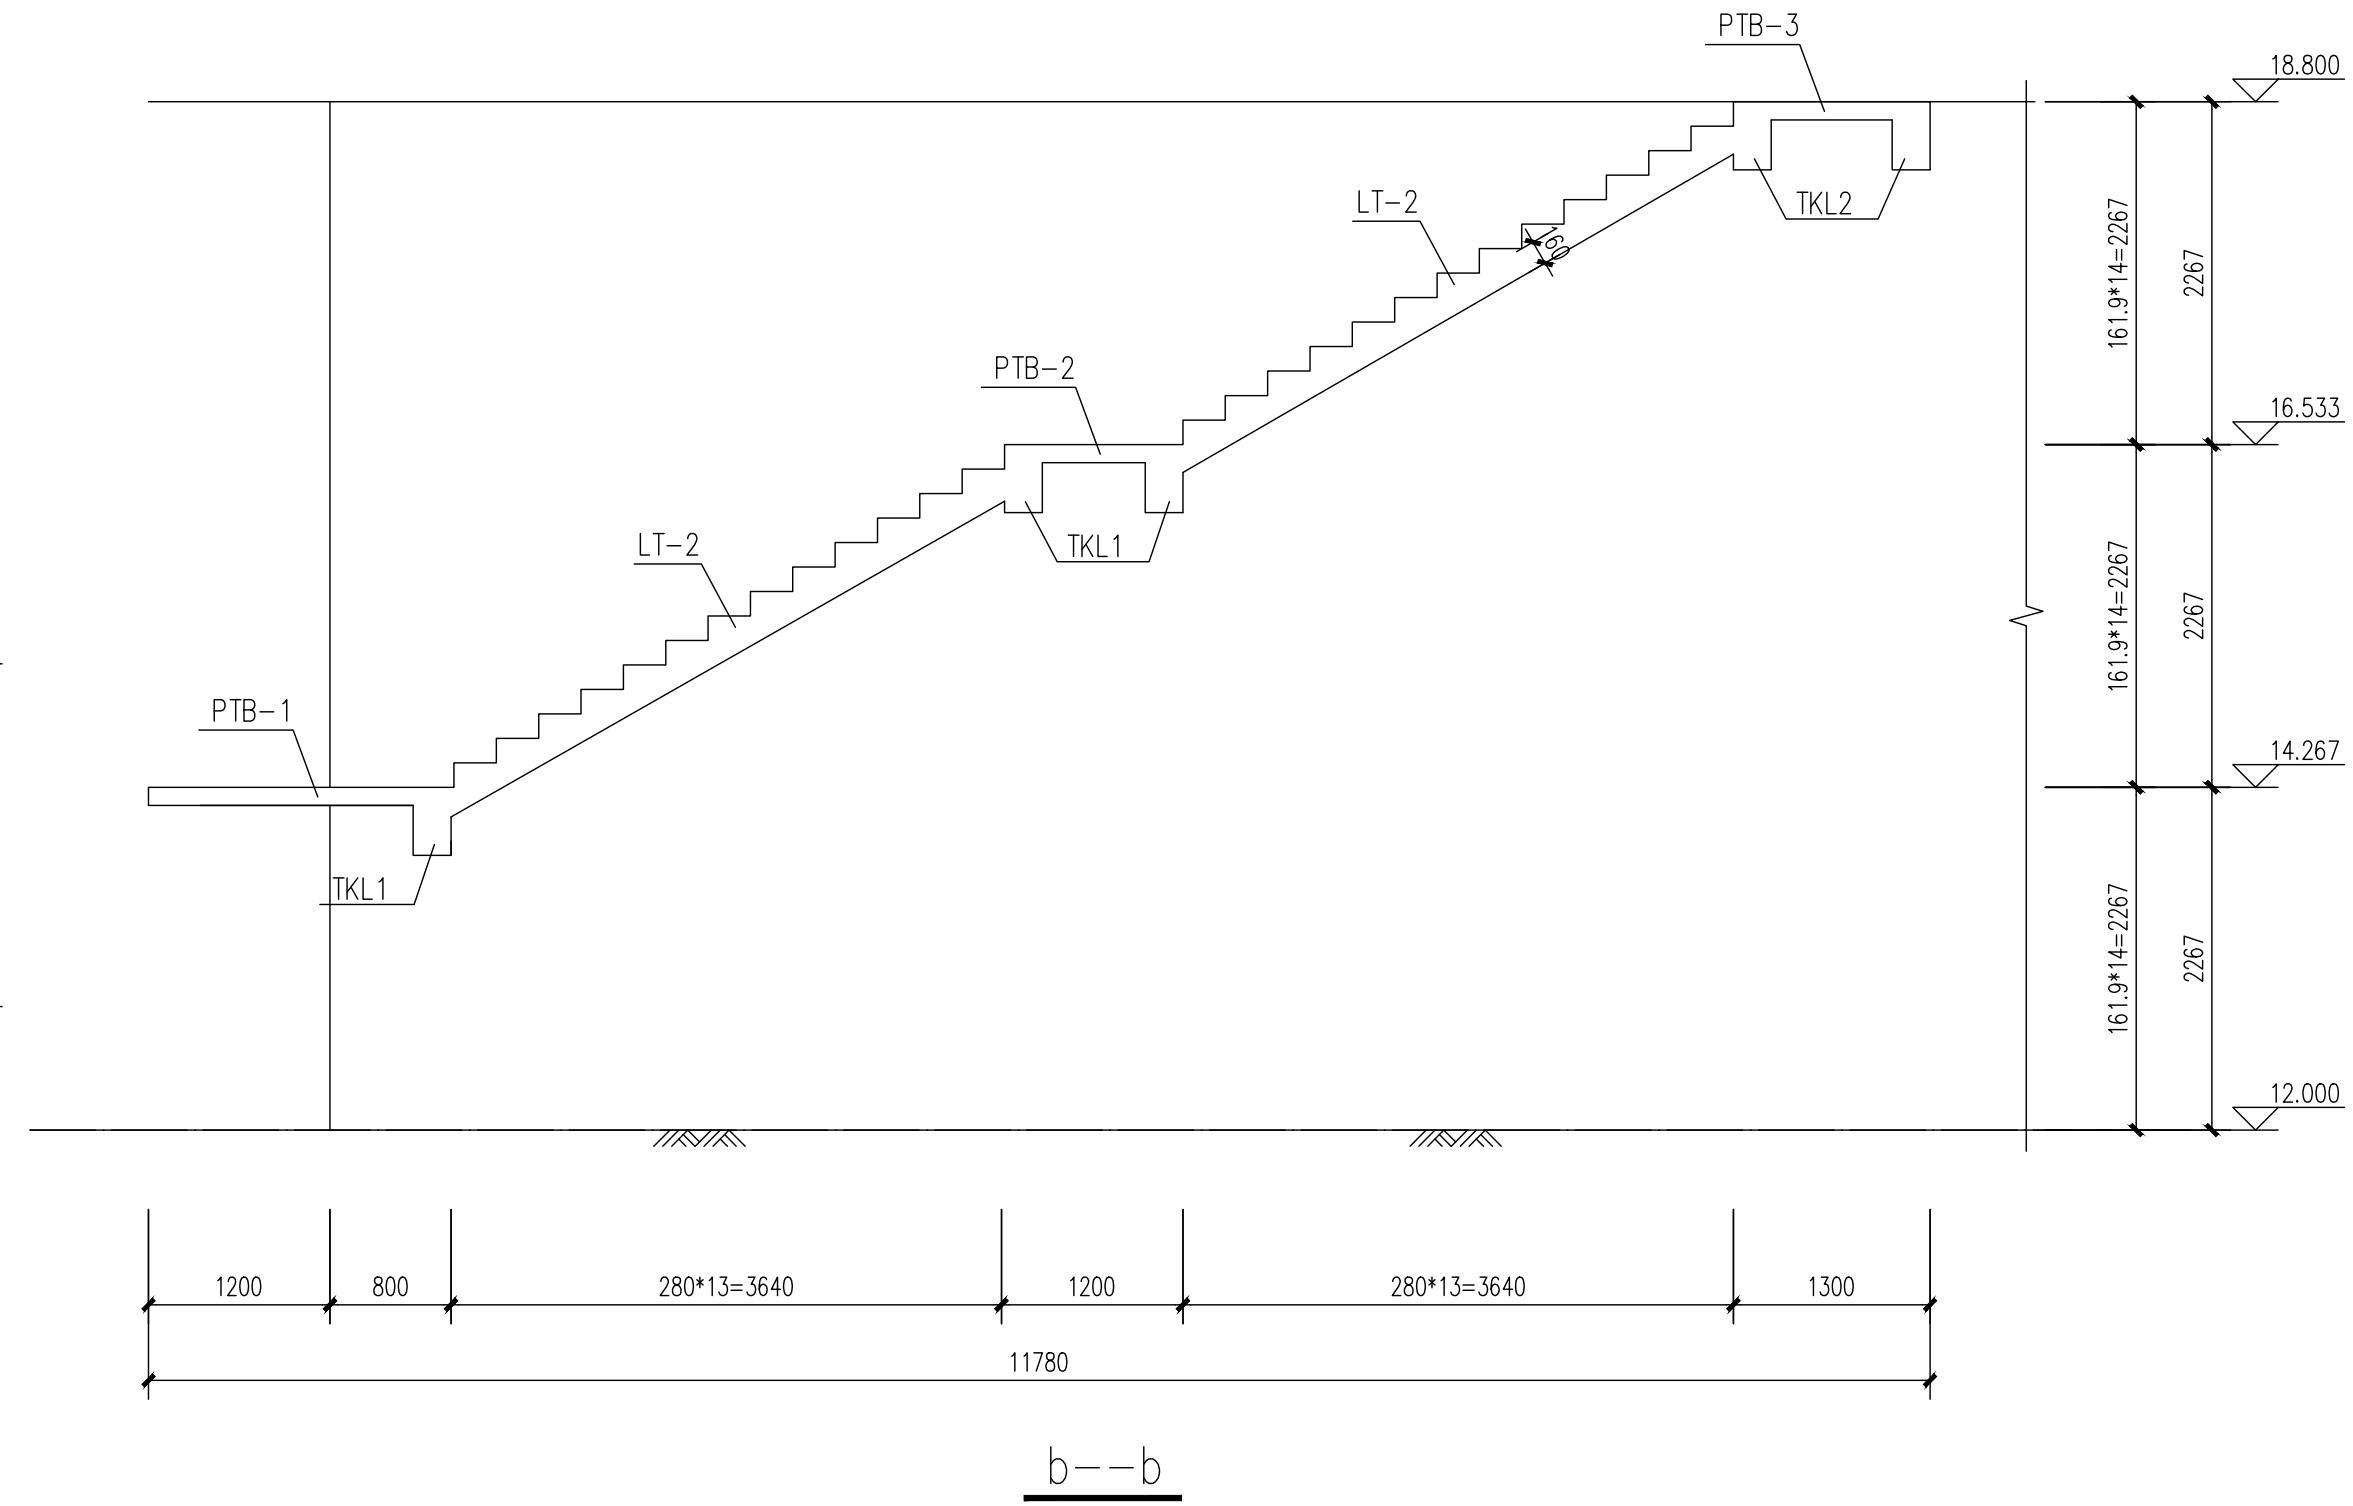

楼梯2平面图

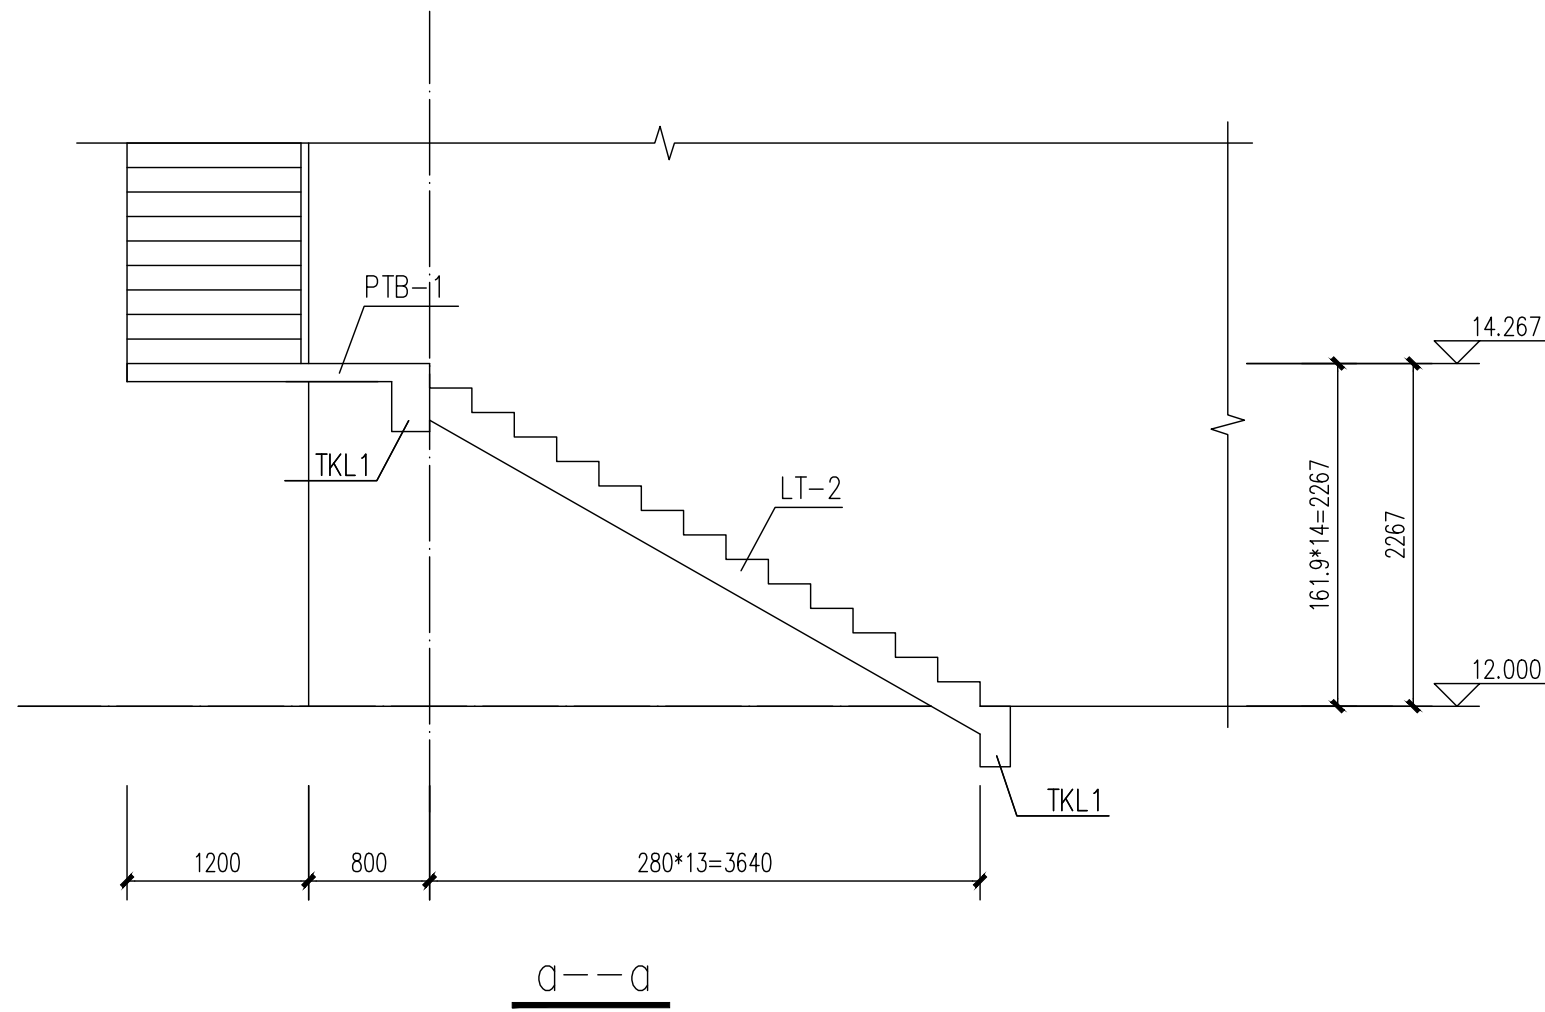

出图章

中国市政工程东北设计研究总院有限公司					代建单位	东莞市水务集团建设管理有限公司				
					工程名称	东莞市大朗麻边水质净化厂工程				
审定	梁松	梁松	校核	周向争	周向争	子项名称	AOA生物池 生物池楼梯2结构图			
审核	梁松	梁松	设计	陈琦	陈琦					
项目负责人	薛昆	薛昆	制图	陈琦	陈琦	阶段	施工图	专业	结构	比例
专业负责人	许琴琴	许琴琴	日期	2025.04	图号	25P-3304S-04G-22	工程编号	25P-3304S	版次	A