


说明：阀门控制要求详见工艺图纸。

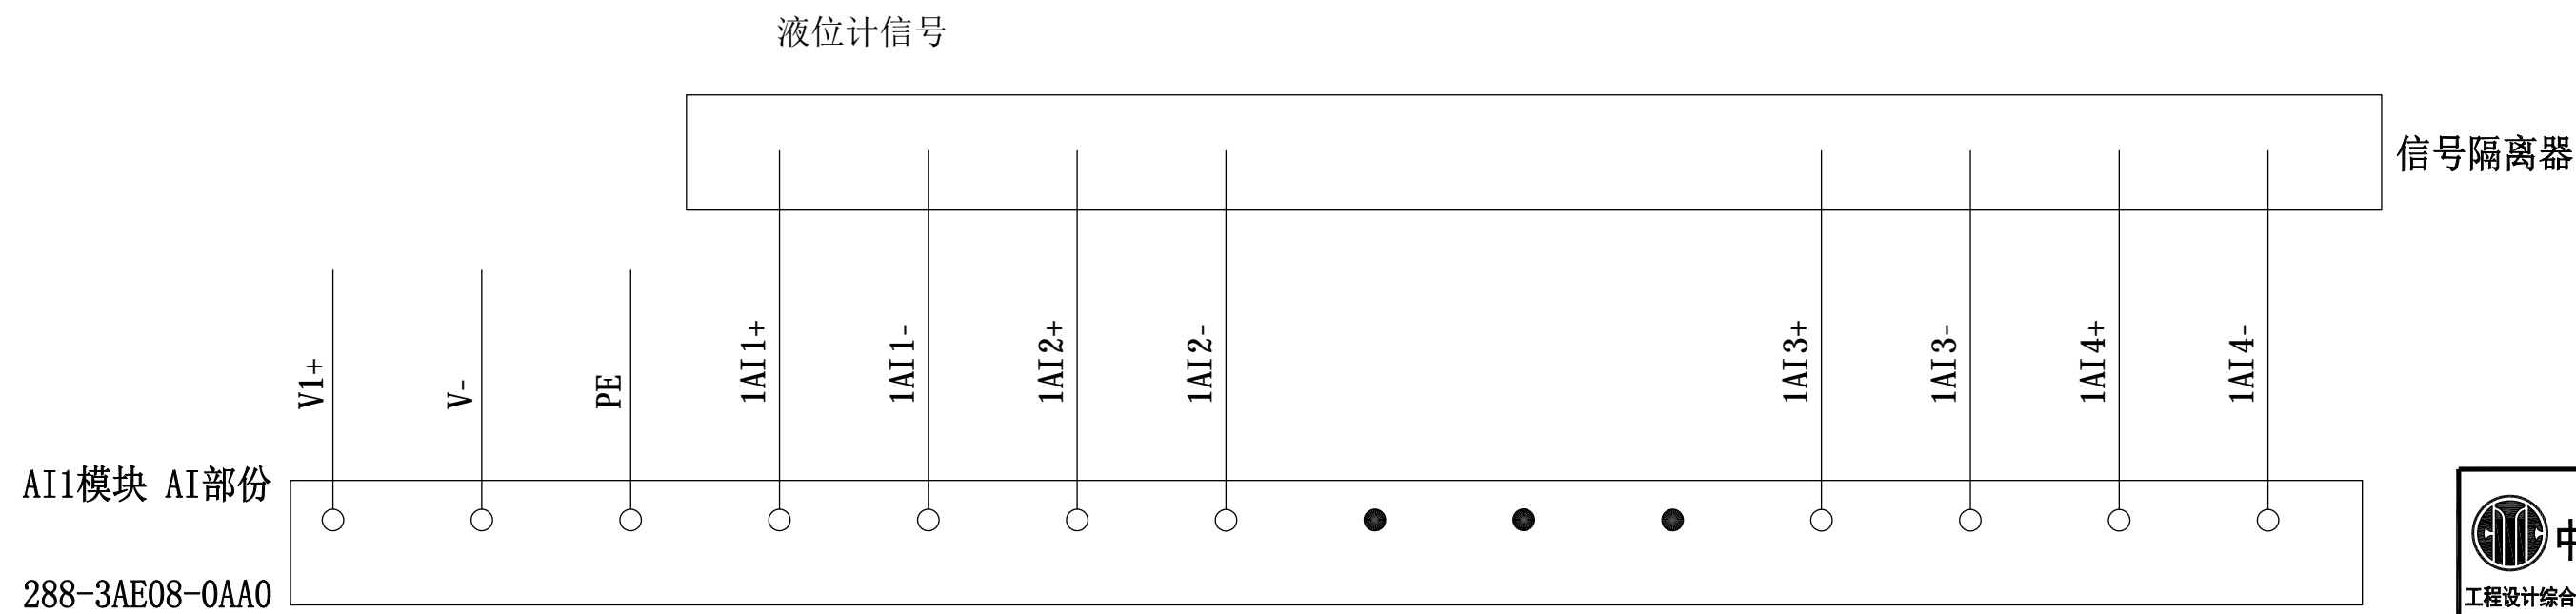

 中国市政工程中南设计研究总院有限公司				工程名称 东莞市供水设施更新改造项目- 茶山镇供水管网连通工程	
子 项 工程设计的综合资质甲级 A142001257 工程咨询甲级资信 914201001776668797-18ZYJ18				电 气	
审 定		专业负责人 刘 发 明		设 计 号 绘06-2021049	
审 核 胡咏祥		校 核 李 伯 伟		设计阶段 施工图	
项目负责人 刘嘉靖		设 计 刘国壮		图 号 施-电05	
				日 期 2023. 03	