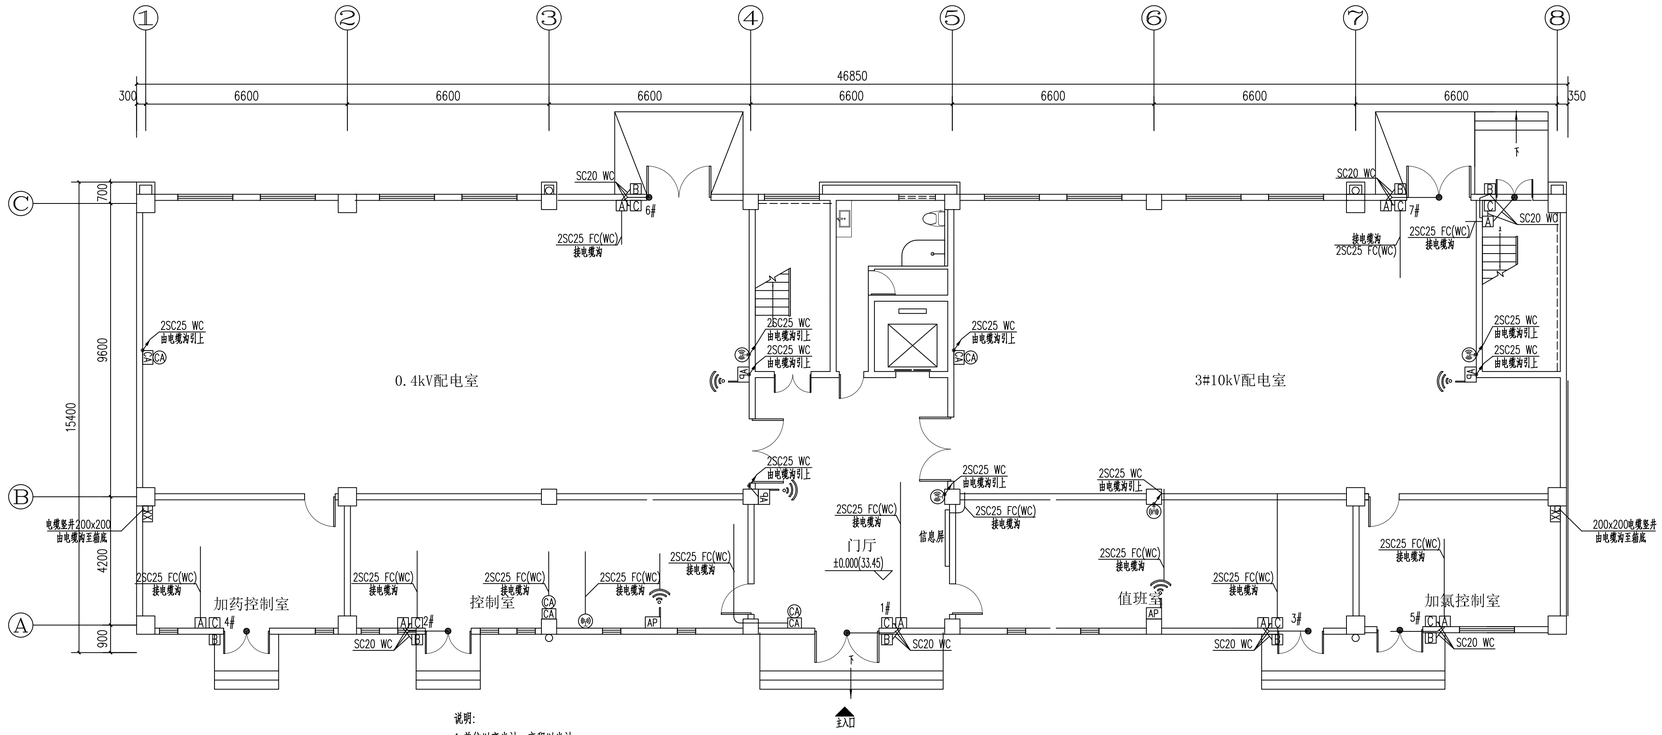

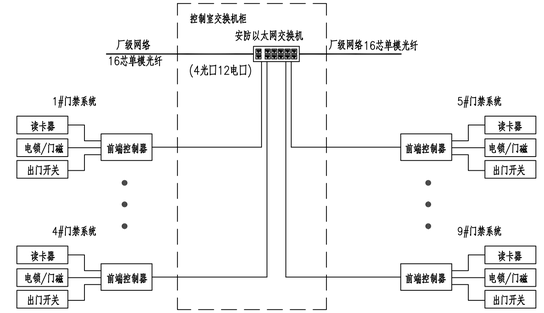

门禁接入交换机柜系统图

序号	符号	设备名称	型号规格	单位	数量	备注
15		电缆竖井	200x200	米	3	耐腐复合模压彩钢 含支架、弯通等
14		蛇皮管	φ20	米	10	
13		钢管	SC20	米	50	
12		蛇皮管	φ25	米	20	
11		钢管	SC25	米	200	
10	UWB	UWB基站		套	5	距地3.0米安装 配套安装附件
9	AP	无线AP	无线AP系统配套	套	1	距地3.0米安装 配套安装附件
8	●	门禁电磁锁	门禁系统配套	套	8	
7	C	门禁开门按钮	门禁系统配套	套	8	距地1.4米暗装
6	B	门禁读卡器	门禁系统配套	套	8	距地1.4米暗装
5	A	门禁前端控制器	门禁系统配套	套	8	距地2.0米安装
4	═	信息屏	65寸，配套附件	套	1	距地1.4米安装
3	CA	摄像机前端箱	视频摄像机配套的置视野盒、稳压电源、光端机等	套	4	距地3.0米安装 配套安装附件
2	CA	视频摄像机	数字、高清	套	4	距地3.0米安装 配套安装附件
1	XX	信息箱		套	2	距地1.4米安装 配套安装附件

说明:
1.单位以毫米计，高程以米计。
2.摄像机距所在平面2.5米挂墙安装。具体安装方法详见《建筑电气安装工程图集》。
3.正常不带电的各电气设备金属外壳要求可靠接地。
4.摄像机前端控制箱至摄像机的线缆以及安装附件均由摄像机供货商提供。
5.门禁前端控制器至各终端设备的线缆由门禁供货商提供，并接受火灾报警信号当火灾报警时需解锁门禁。
6.门禁系统、视频系统、无线WIFI系统招标后需由厂家进行二次深化设计。

会签栏

北京市市政工程设计研究总院有限公司	珠三角水资源配置工程东莞配套松山湖水厂一期工程	项目(副)负责人	杨为		校核人	赵申		阶段	施工图设计		
	加药间、次氯酸钠间、监控中心及主变配电室BP02	专业负责人	李亚东 梁毅		审核人	董威		图号	2021W039-SS0603-DQ39		
	监控中心及主变配电室BP02 首层信息化仪表平面图	设 计 人	李亚东		审定人	强百祥		日期	2021.11	比例	