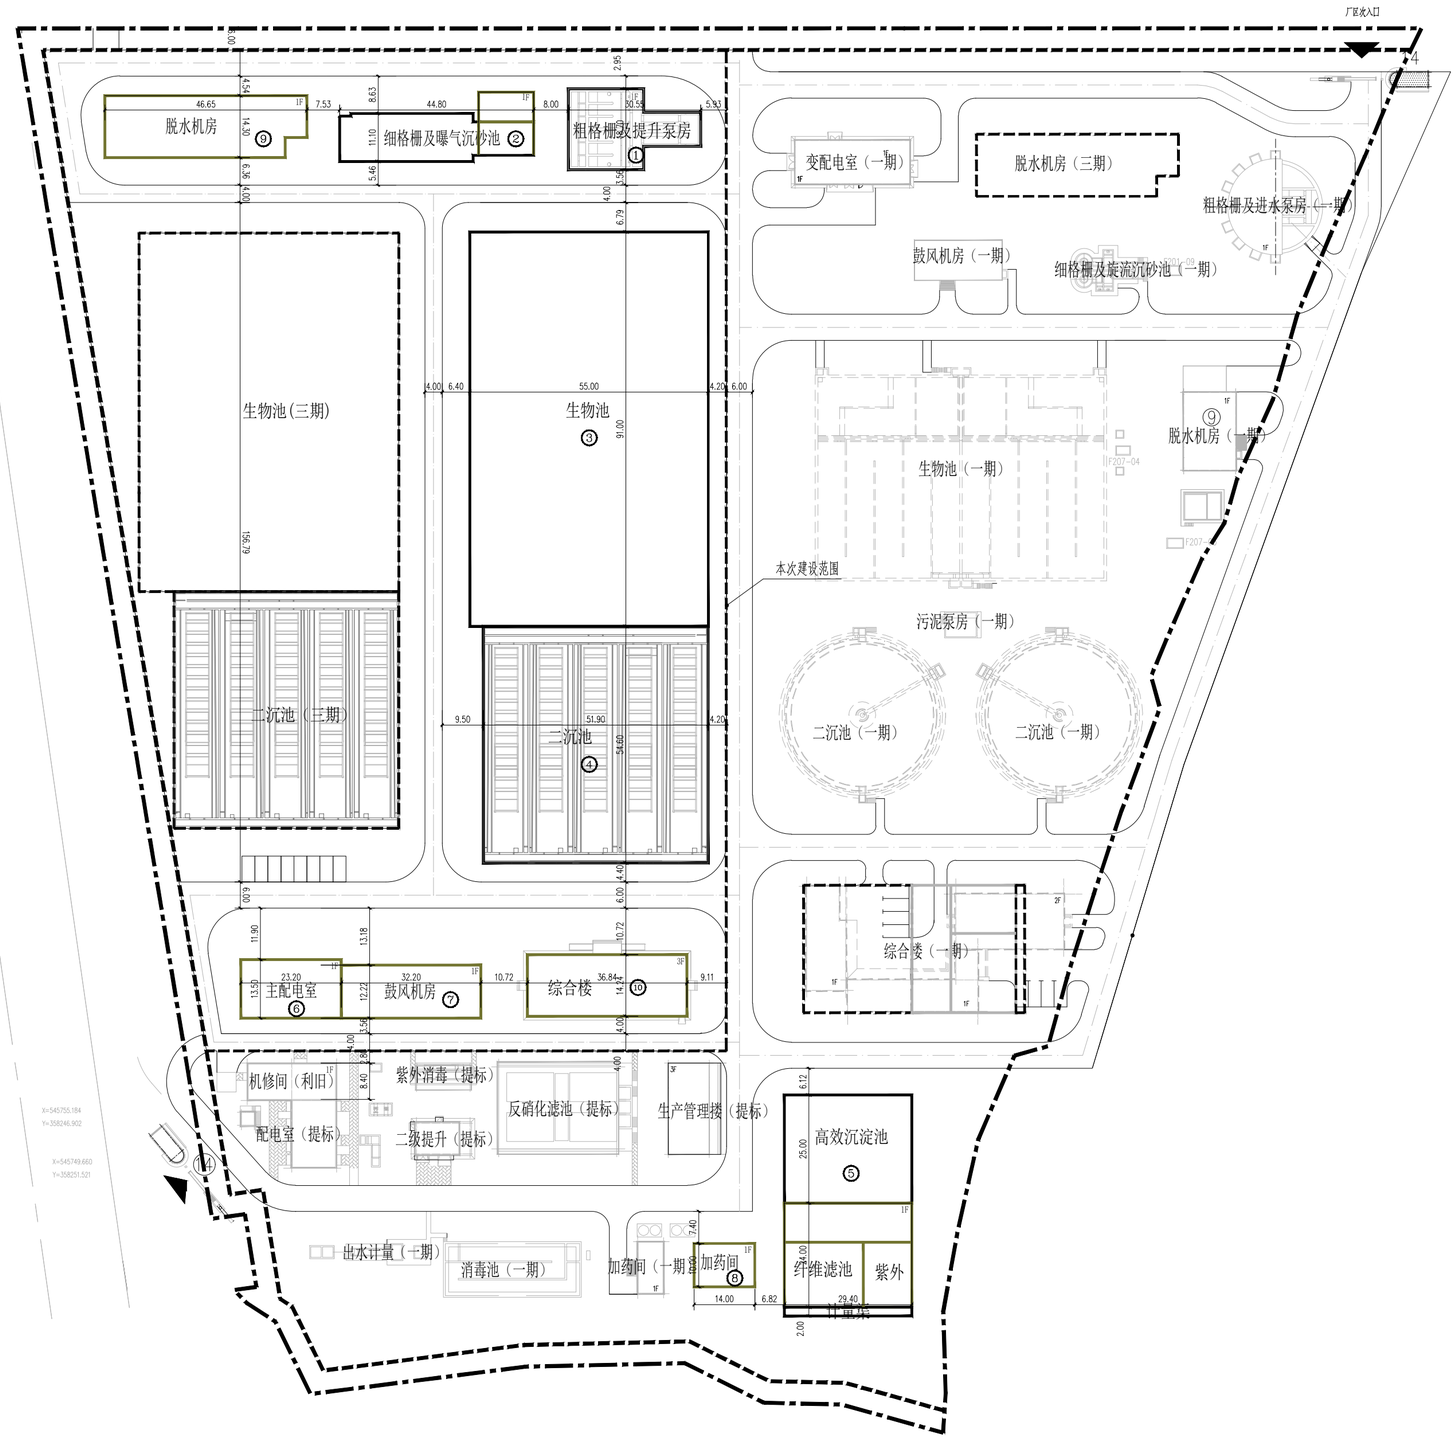

N

新建建（构）筑物一览表

编号	名称	占地面积(m2)	建筑面积(m2)	备注
1	粗格栅及提升泵房	429.3	46.75	池上加棚
2	细格栅及曝气沉砂池	535.75	185.42	池上加房
3	生物池	5005	0	池体
4	二沉池	2833.74	0	池体
5	高效沉淀池、滤池及紫外消毒	1499.4	705.6	池上加房
6	主配电室	313.2	313.2	建筑物
7	鼓风机房	393.48	393.48	建筑物
8	加药间	140	140	建筑物
9	脱水机房	643.6	643.6	建筑物
10	综合楼	524.6	1573.8	建筑物
	合计	12496.39	4180.17	

主要经济技术指标表

序号	名称	数量	单位	备注
1	厂区二期用地	36184	m2	
2	总建筑面积	4180.17	m2	
3	建构筑物基底总面积	12496.39	m2	
4	总绿地面积	11558.21	m2	去除预留三期用地7796m2
5	容积率	0.12		
6	建筑密度	53.5	%	
7	绿化率	31.94	%	
8	道路及其他	4334	m2	
9	汽车停车位	8	个	

图例

序号	名称	图例	序号	名称	图例	序号	名称	图例
1	新建建筑物		4	建筑层数	1F	7		
2	新建构筑物		5	用地红线		8		
3	远期建构筑物		6	新建道路		9		

会签栏

北京市市政工程设计研究总院有限公司	东莞市望洪污水处理厂二期工程	项目(副)负责人			校核人			阶段	可行性研究
		专业负责人			审核人			图号	2022N087-KY0101-PS01
	建筑厂平面图（方案一--比选方案）	设 计 人			审定人			日期	2023.03 比例 1:1000