



管道	给水	排水	燃气	热力	电信
现状	现状	现状	现状	现状	现状
新建	新建	新建	新建	新建	新建

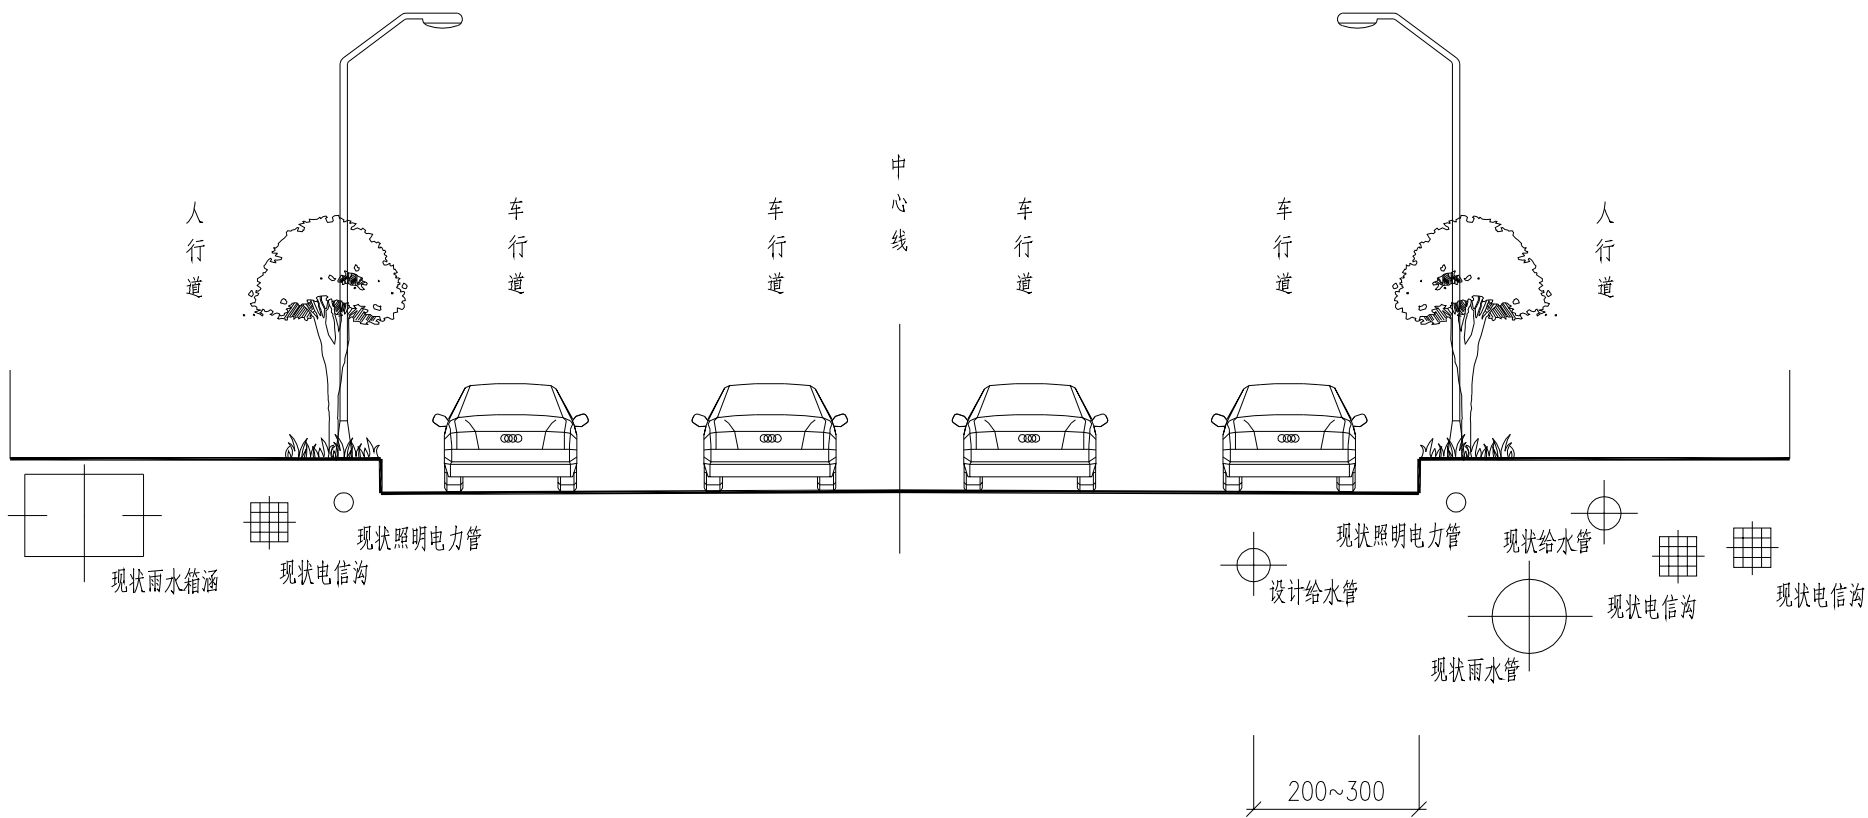

市政次干路管道敷设横断面图

建设路

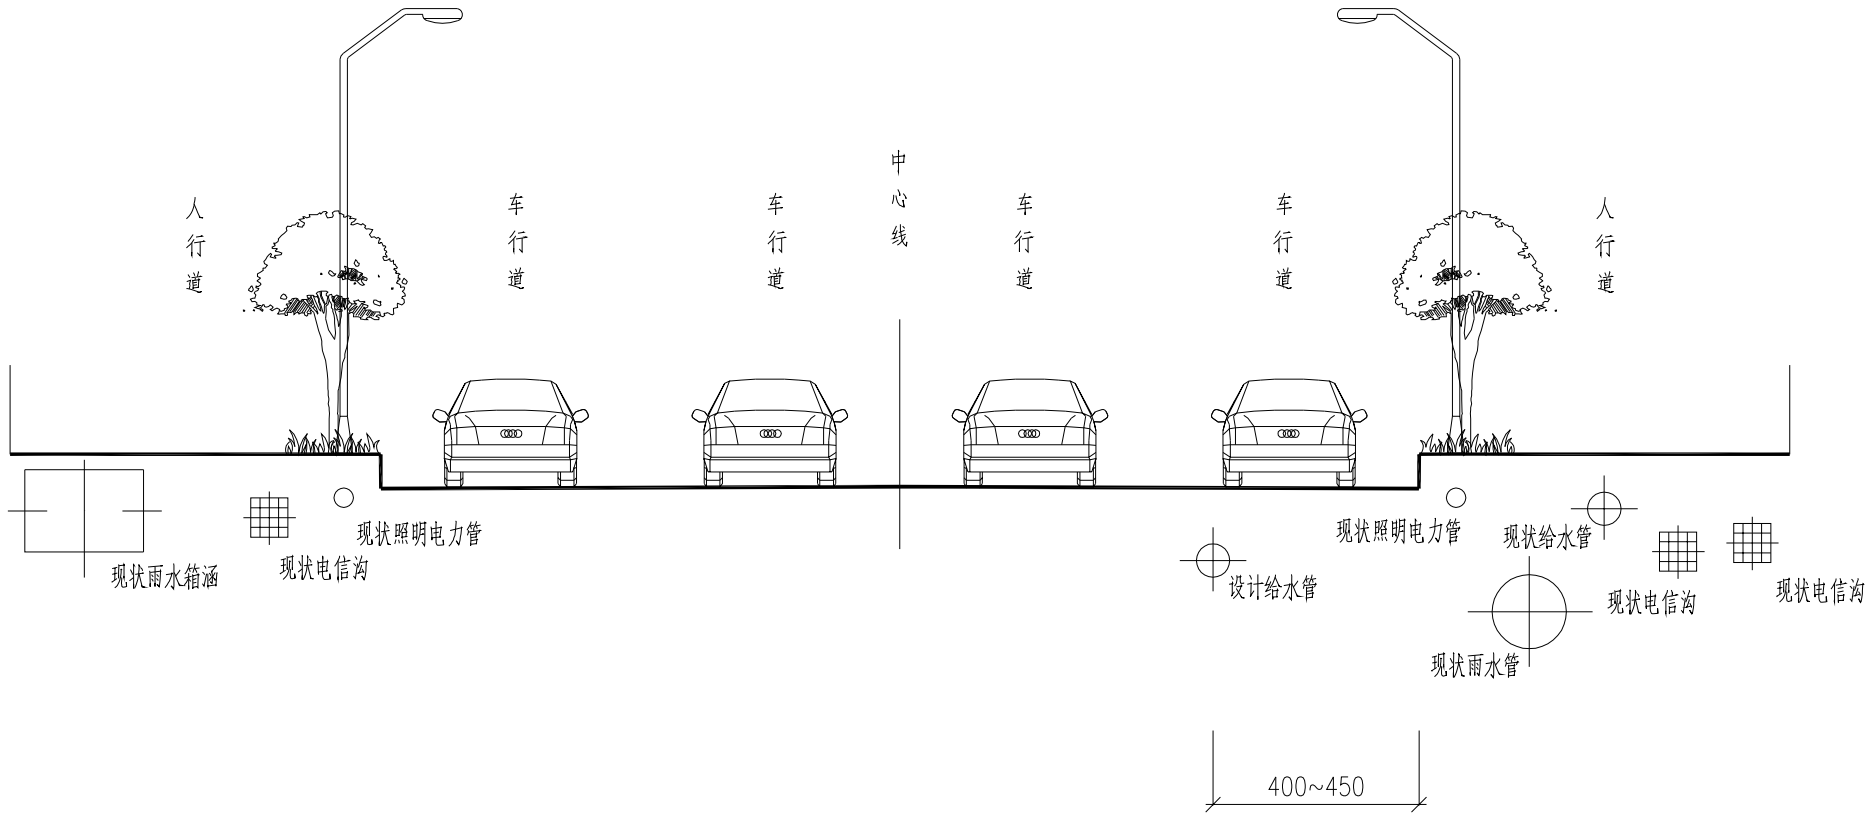

市政次干路管道敷设横断面图

东安路

说明:

1、图纸上除特殊说明外，本图尺寸以厘米计。



中国市政工程东北设计研究总院有限公司

审 定	薛 昆	校 核	刘 健 辉
审 核	崔 壮	设 计	李 剑 成
项目负责人	袁 琳	制 图	杜 周 武
专业负责人	梁 伟	日 期	2023. 12

建设单位	东莞市水务集团供水有限公司			
工程名称	东莞市供水设施更新改造项目-东莞市供水管网更新改造二期工程(虎门标段)			
子项名称	东风社区			
阶 段	施工图	专 业	给排水	比 例
阶 段	HM-DF-SS- 07	工程编号	DC2023P021S	版 次
				A