



给水	排水	雨水	燃气	电力	通信
工程	工程	工程	工程	工程	工程
设计	设计	设计	设计	设计	设计
审核	审核	审核	审核	审核	审核
签字	签字	签字	签字	签字	签字

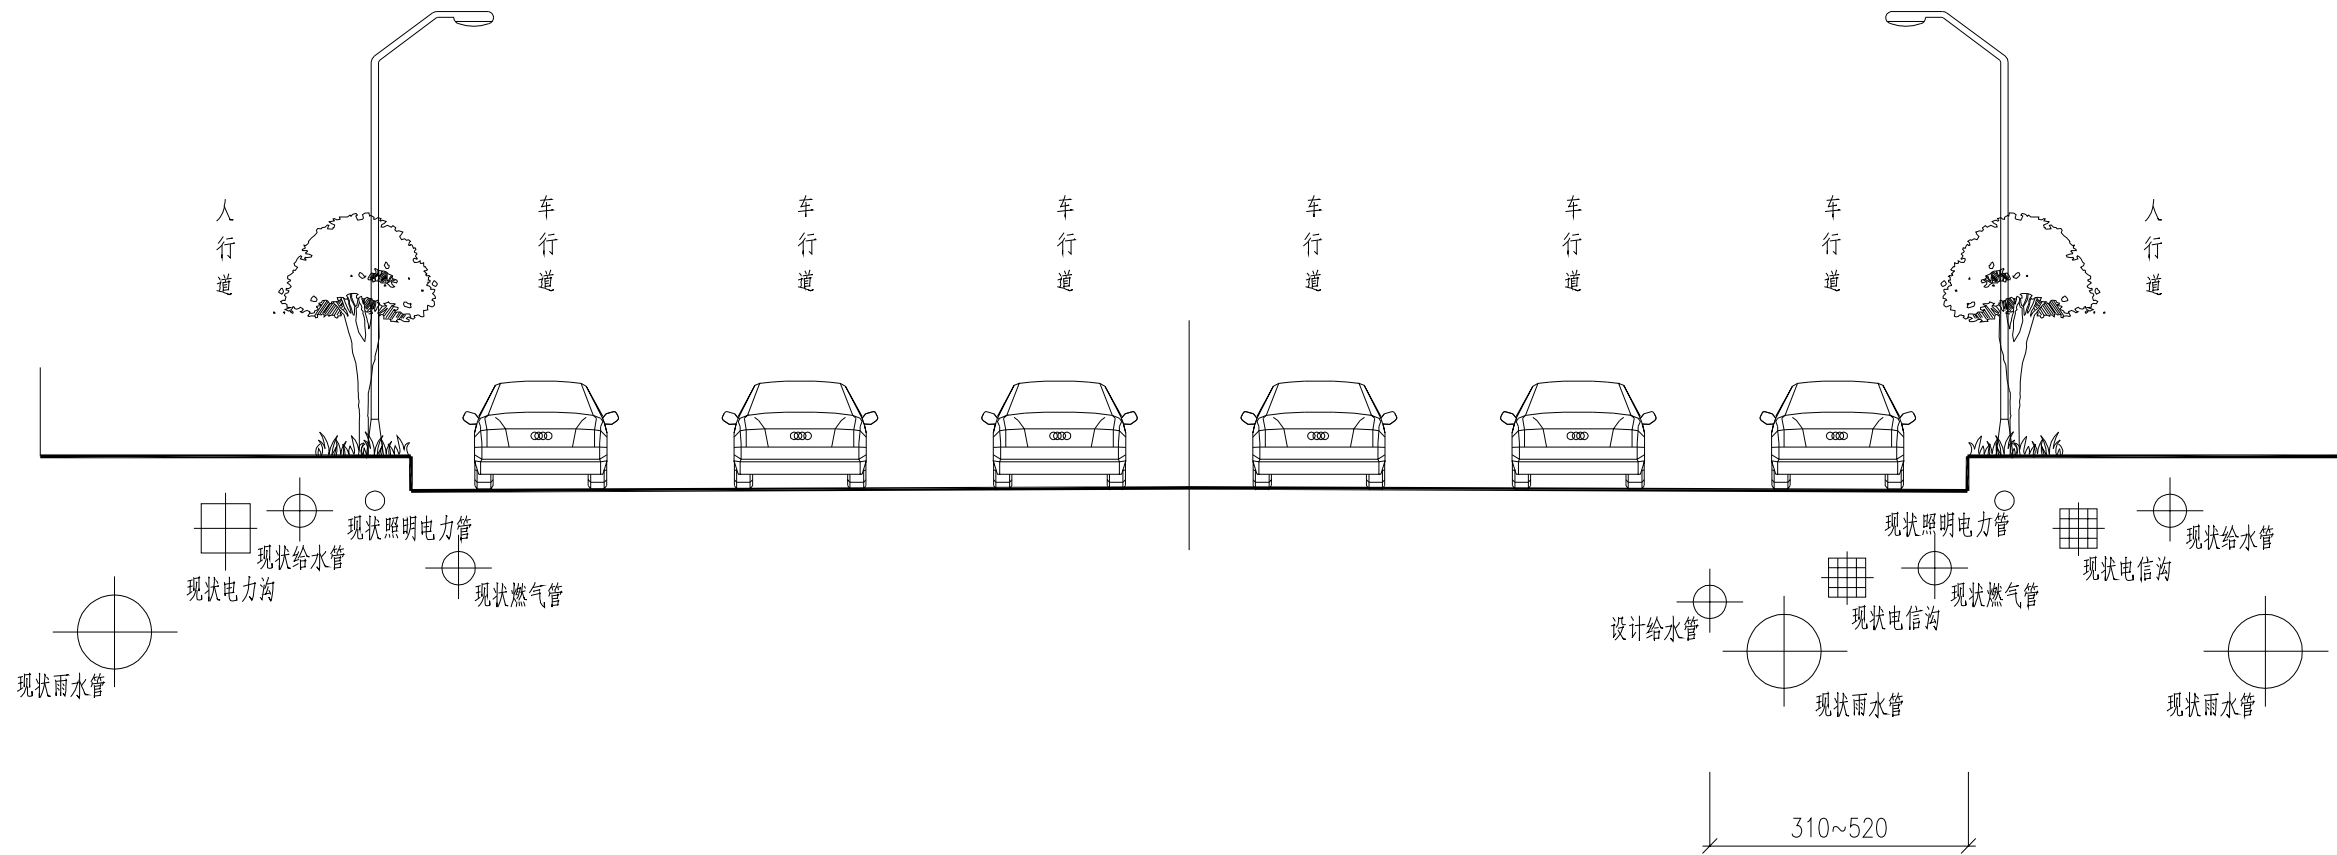

市政主干路管道敷设横断面图
居岐路

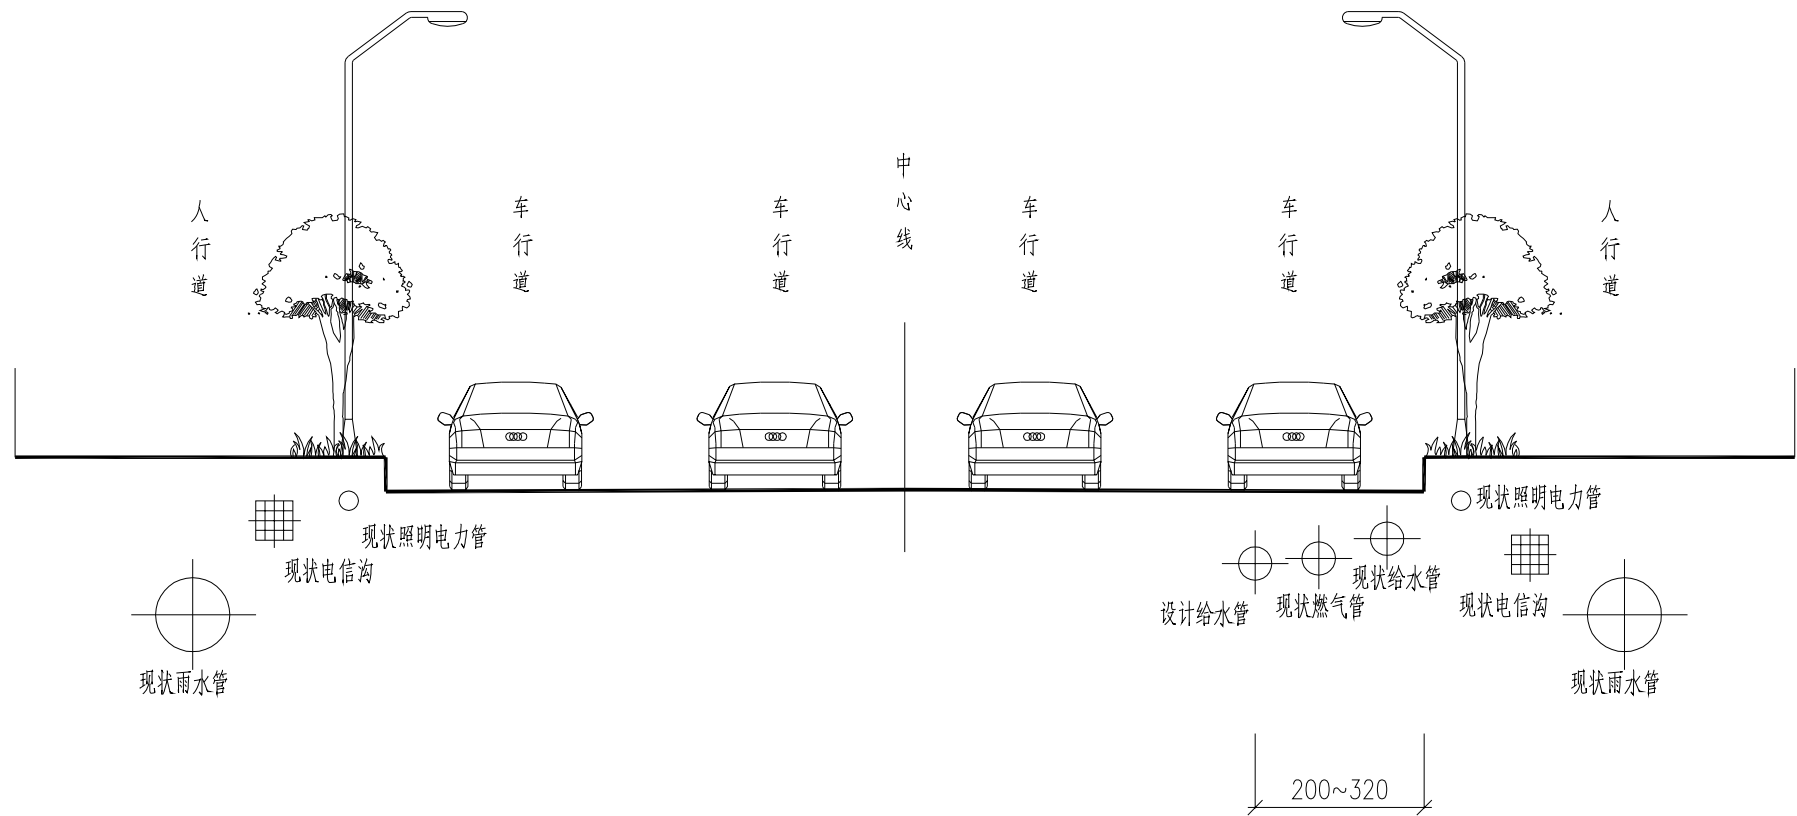

市政次干路管道敷设横断面图
凤翔路

说明：
1、图纸上除特殊说明外，本图尺寸以厘米计。

 中国市政工程东北设计研究总院有限公司						建设单位	东莞市水务集团供水有限公司				
						工程名称	东莞市供水设施更新改造项目-东莞市供水管网更新改造二期工程（虎门标段）				
审 定	薛 昆		校 核	刘 健 辉		子项名称	居岐社区				
审 核	崔 壮		设 计	杨 宁		管道敷设横断面示意图					
项目负责人	袁 琳		制 图	杨 宁							
专业负责人	梁 伟		日 期	2023. 12	图 号	HM-JQ-SS-07	工程编号	DC2023P021S	版 次	A	