广东省施工图数字化审查专用
图审单位 设计单位：中国市政工程东北设计研究总院有限公司
2024年03月13日确认终稿
图审机构 机构名称：深圳市精鼎建筑工程咨询有限公司
机构类别：一类　认定书编号：19014
业务范围：一类 房屋建筑（含超限高层）工程；一类 市政基础设施（给水、排水、道路、桥梁、隧道、公共交通、轨道交通、环境园林）工程
有效期至：2026年09月19日
2024年03月14日完成审查

建筑 结构 电气 通讯 | 燃通 给排水 工艺 自控

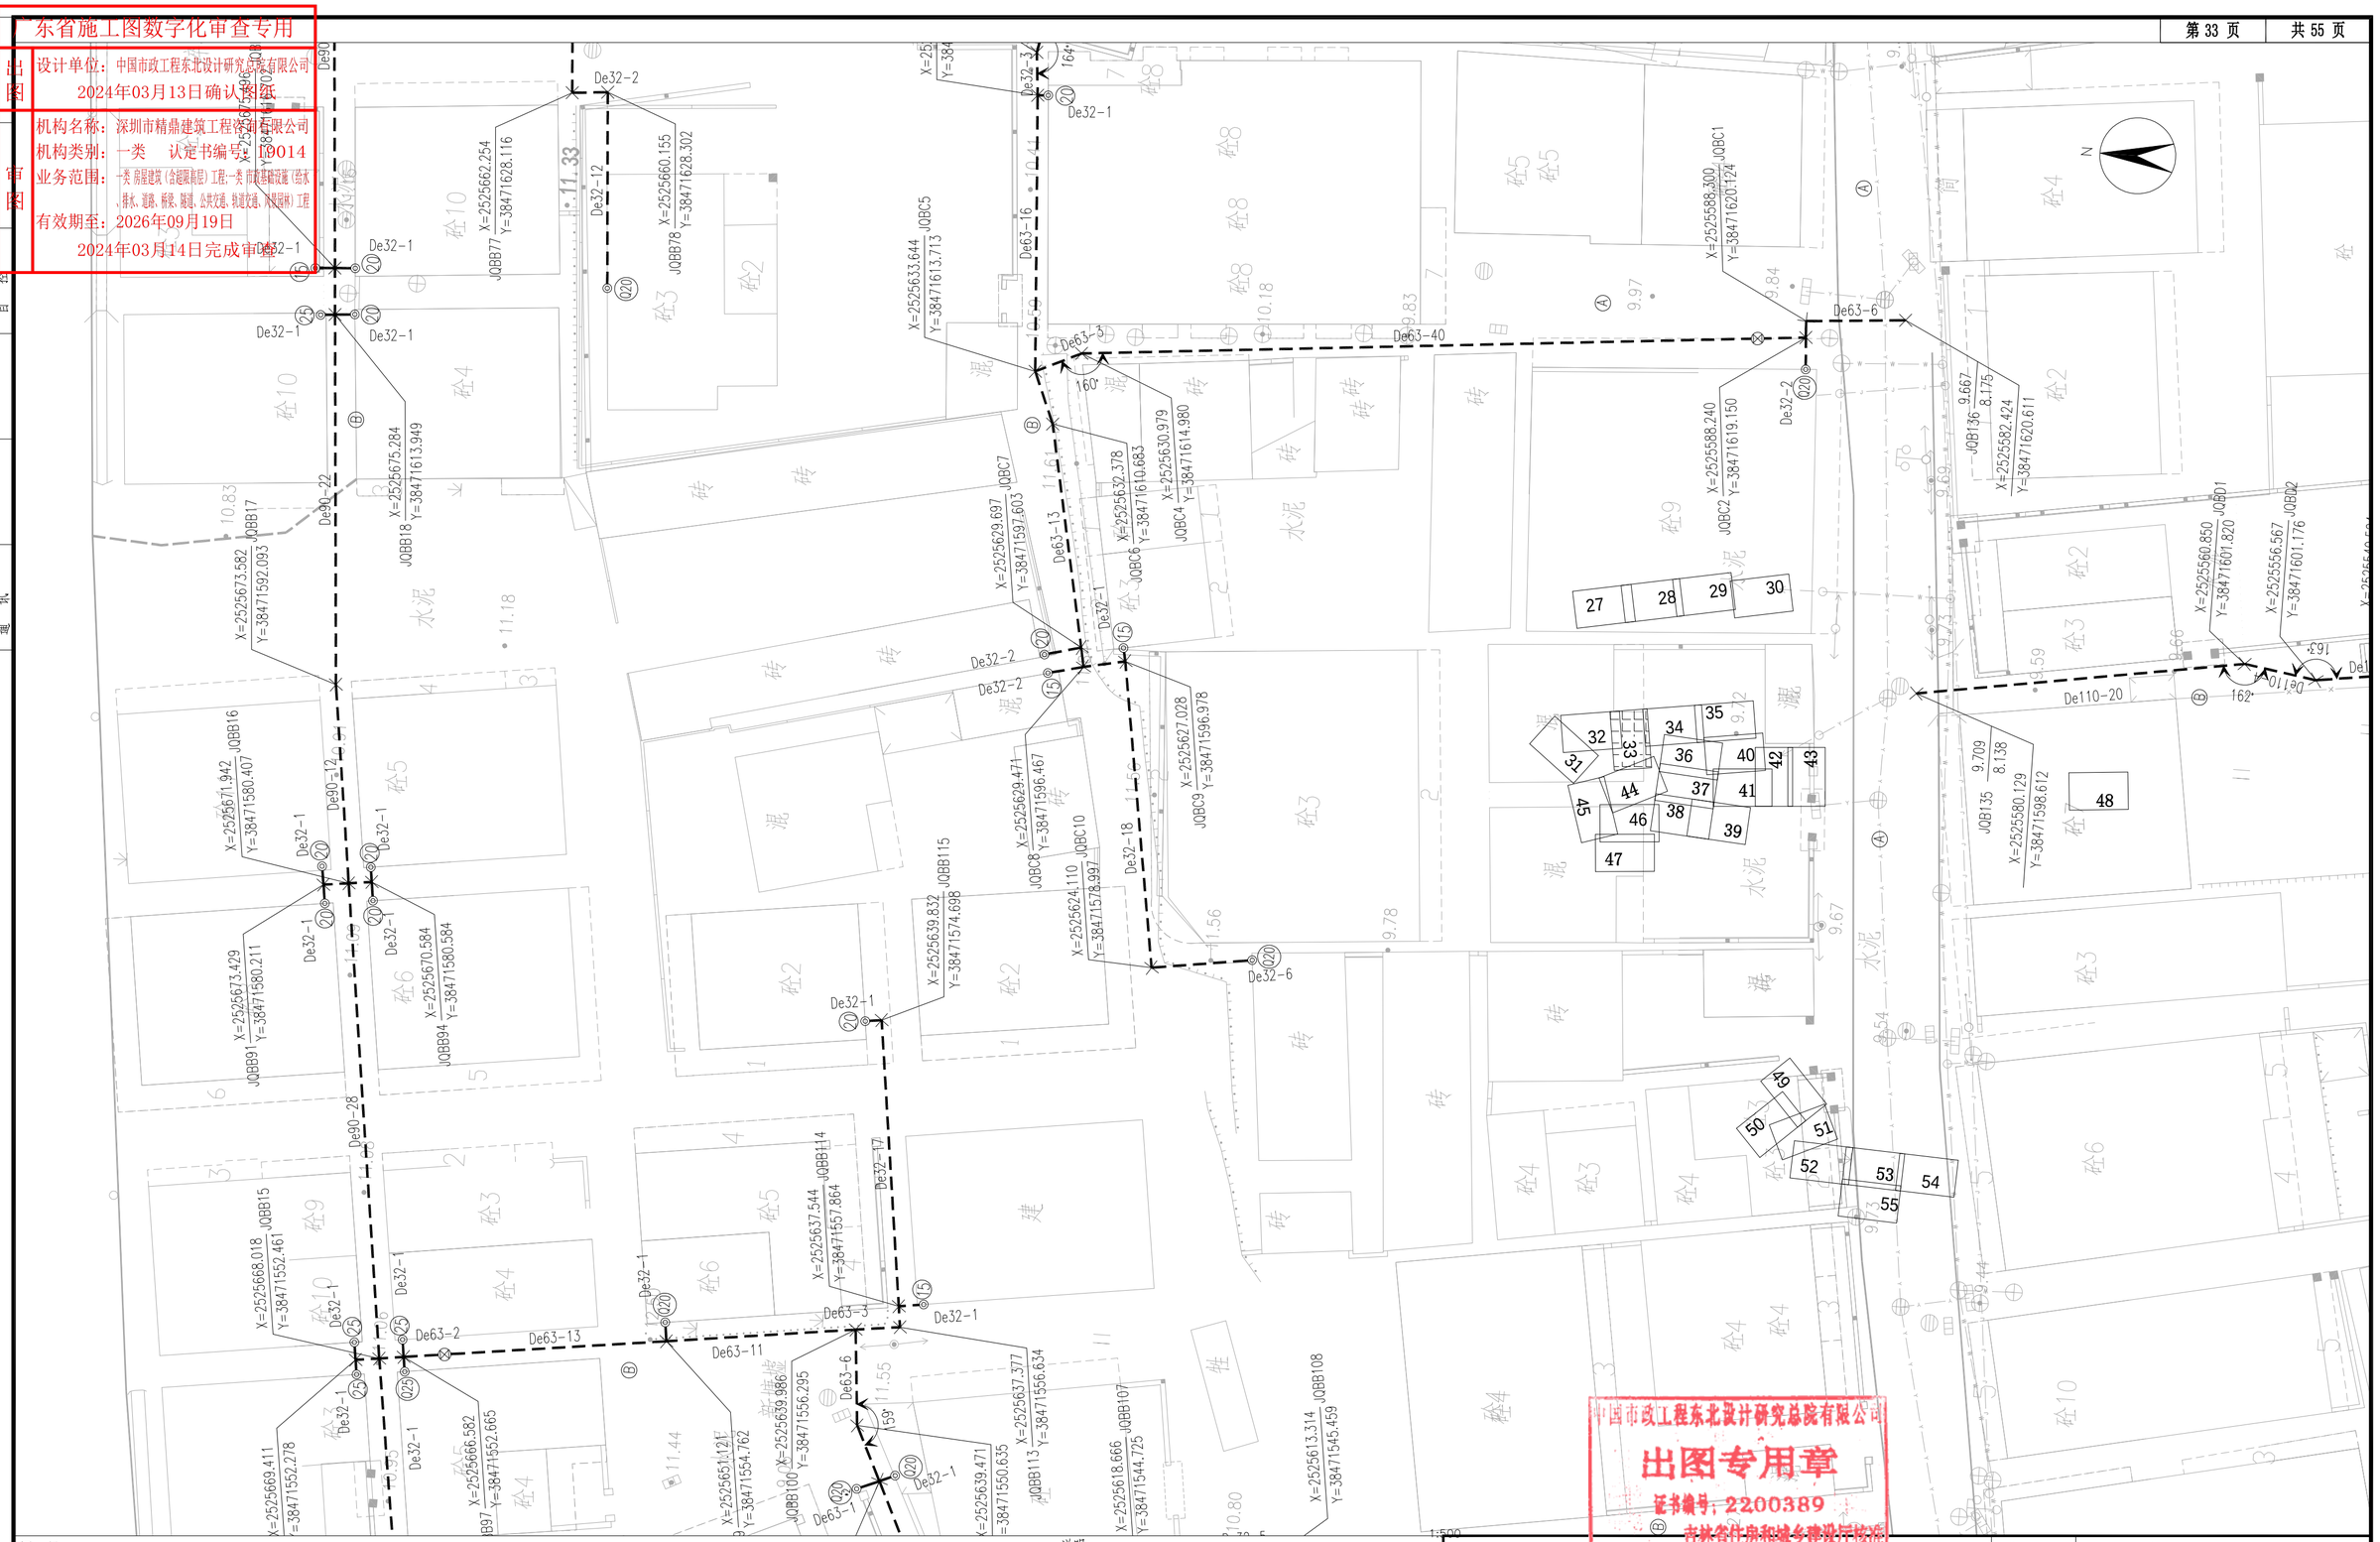

图　例：

设计市政供水管	De110-8	PE管公称外径(mm)-长度(m)	市政主干路	阀门井(或蝶阀井)	现状给水管
设计巷道供水管	φ101.6x2-8	不锈钢管管径x壁厚(mm)-长度(m)	市政次干路	排气阀井	现状电力管
MF 设计明敷供水管	DN100-8	球墨铸铁管公称直径(mm)-长度(m)	市政支路	排泥阀井	现状通信管
(X15) 原位更换水表(2户 DN15水表)	D108x6.3-8	钢管管径x壁厚(mm)-长度(m)	人行道	DMA流量计井	现状污水管
(G15) 迁移并更换水表(1户 DN15水表)	Ⓐ A类巷道	Ⓒ C 类巷道	绿化带	现状消火栓	现状雨水管
(F) 5X20 水表分支管(5户DN20水表)	Ⓑ B类巷道	Ⓓ D 类巷道	支墩	设计供水立管	现状燃气管

X=530014.460
Y=360309.023
2.490
0.700
JQA-1
X轴坐标
Y轴坐标
设计地面标高(m)
设计管中标高(m)
节点编号

说明：
1、本图比例尺为1：500。
2、图示除管径、井径以毫米计外，其他均以米计。
3、本图坐标采用2000坐标系，高程采用1985国家高程基准。
4、巷道敷设做法详见各类巷道横断面大样图。
5、巷道内无物探资料的根据现场情况进行管线保护、迁改及高压线避让等方可施工。
6、市政道路与巷道的分界为巷道口阀门井后或市政管线三通件后，出位置详见平面标识。

中国市政工程东北设计研究总院有限公司
出图专用章
证书编号：2200389
吉林省住房和城乡建设厅核准

中国市政工程东北设计研究总院有限公司						建设单位	东莞市水务集团供水有限公司				
						工程名称	东莞市供水设施更新改造项目-东莞市供水管网更新改造二期工程（虎门标段）				
审　定	薛　昆		校　核	刘健辉		子项名称	居岐社区				
审　核	崔　壮		设　计	杨　宁		供水管道平面布置图					
项目负责人	袁　琳		制　图	杨　宁		阶　段	施工图	专　业	给排水	比　例	1:250
专业负责人	梁　伟		日　期	2023.12		图　号	HM-JQ-SS-08	工程编号	DG2023P021S	版　次	A