广东省施工图数字化审查专用
出图 审图
审查单位：中国市政工程东北设计研究总院有限公司
2024年03月13日确认图纸
机构名称：深圳市精鼎建筑工程咨询有限公司
机构类别：一类　认定书编号：19014
业务范围：一类 房屋建筑（含超限高层）工程；一类 市政基础设施（给水、排水、道路、桥梁、隧道、公共交通、轨道交通、风景园林）工程
有效期至：2026年09月19日
2024年03月14日完成审查

建筑 结构 电气 通讯
暖通 给排水 工艺 自控

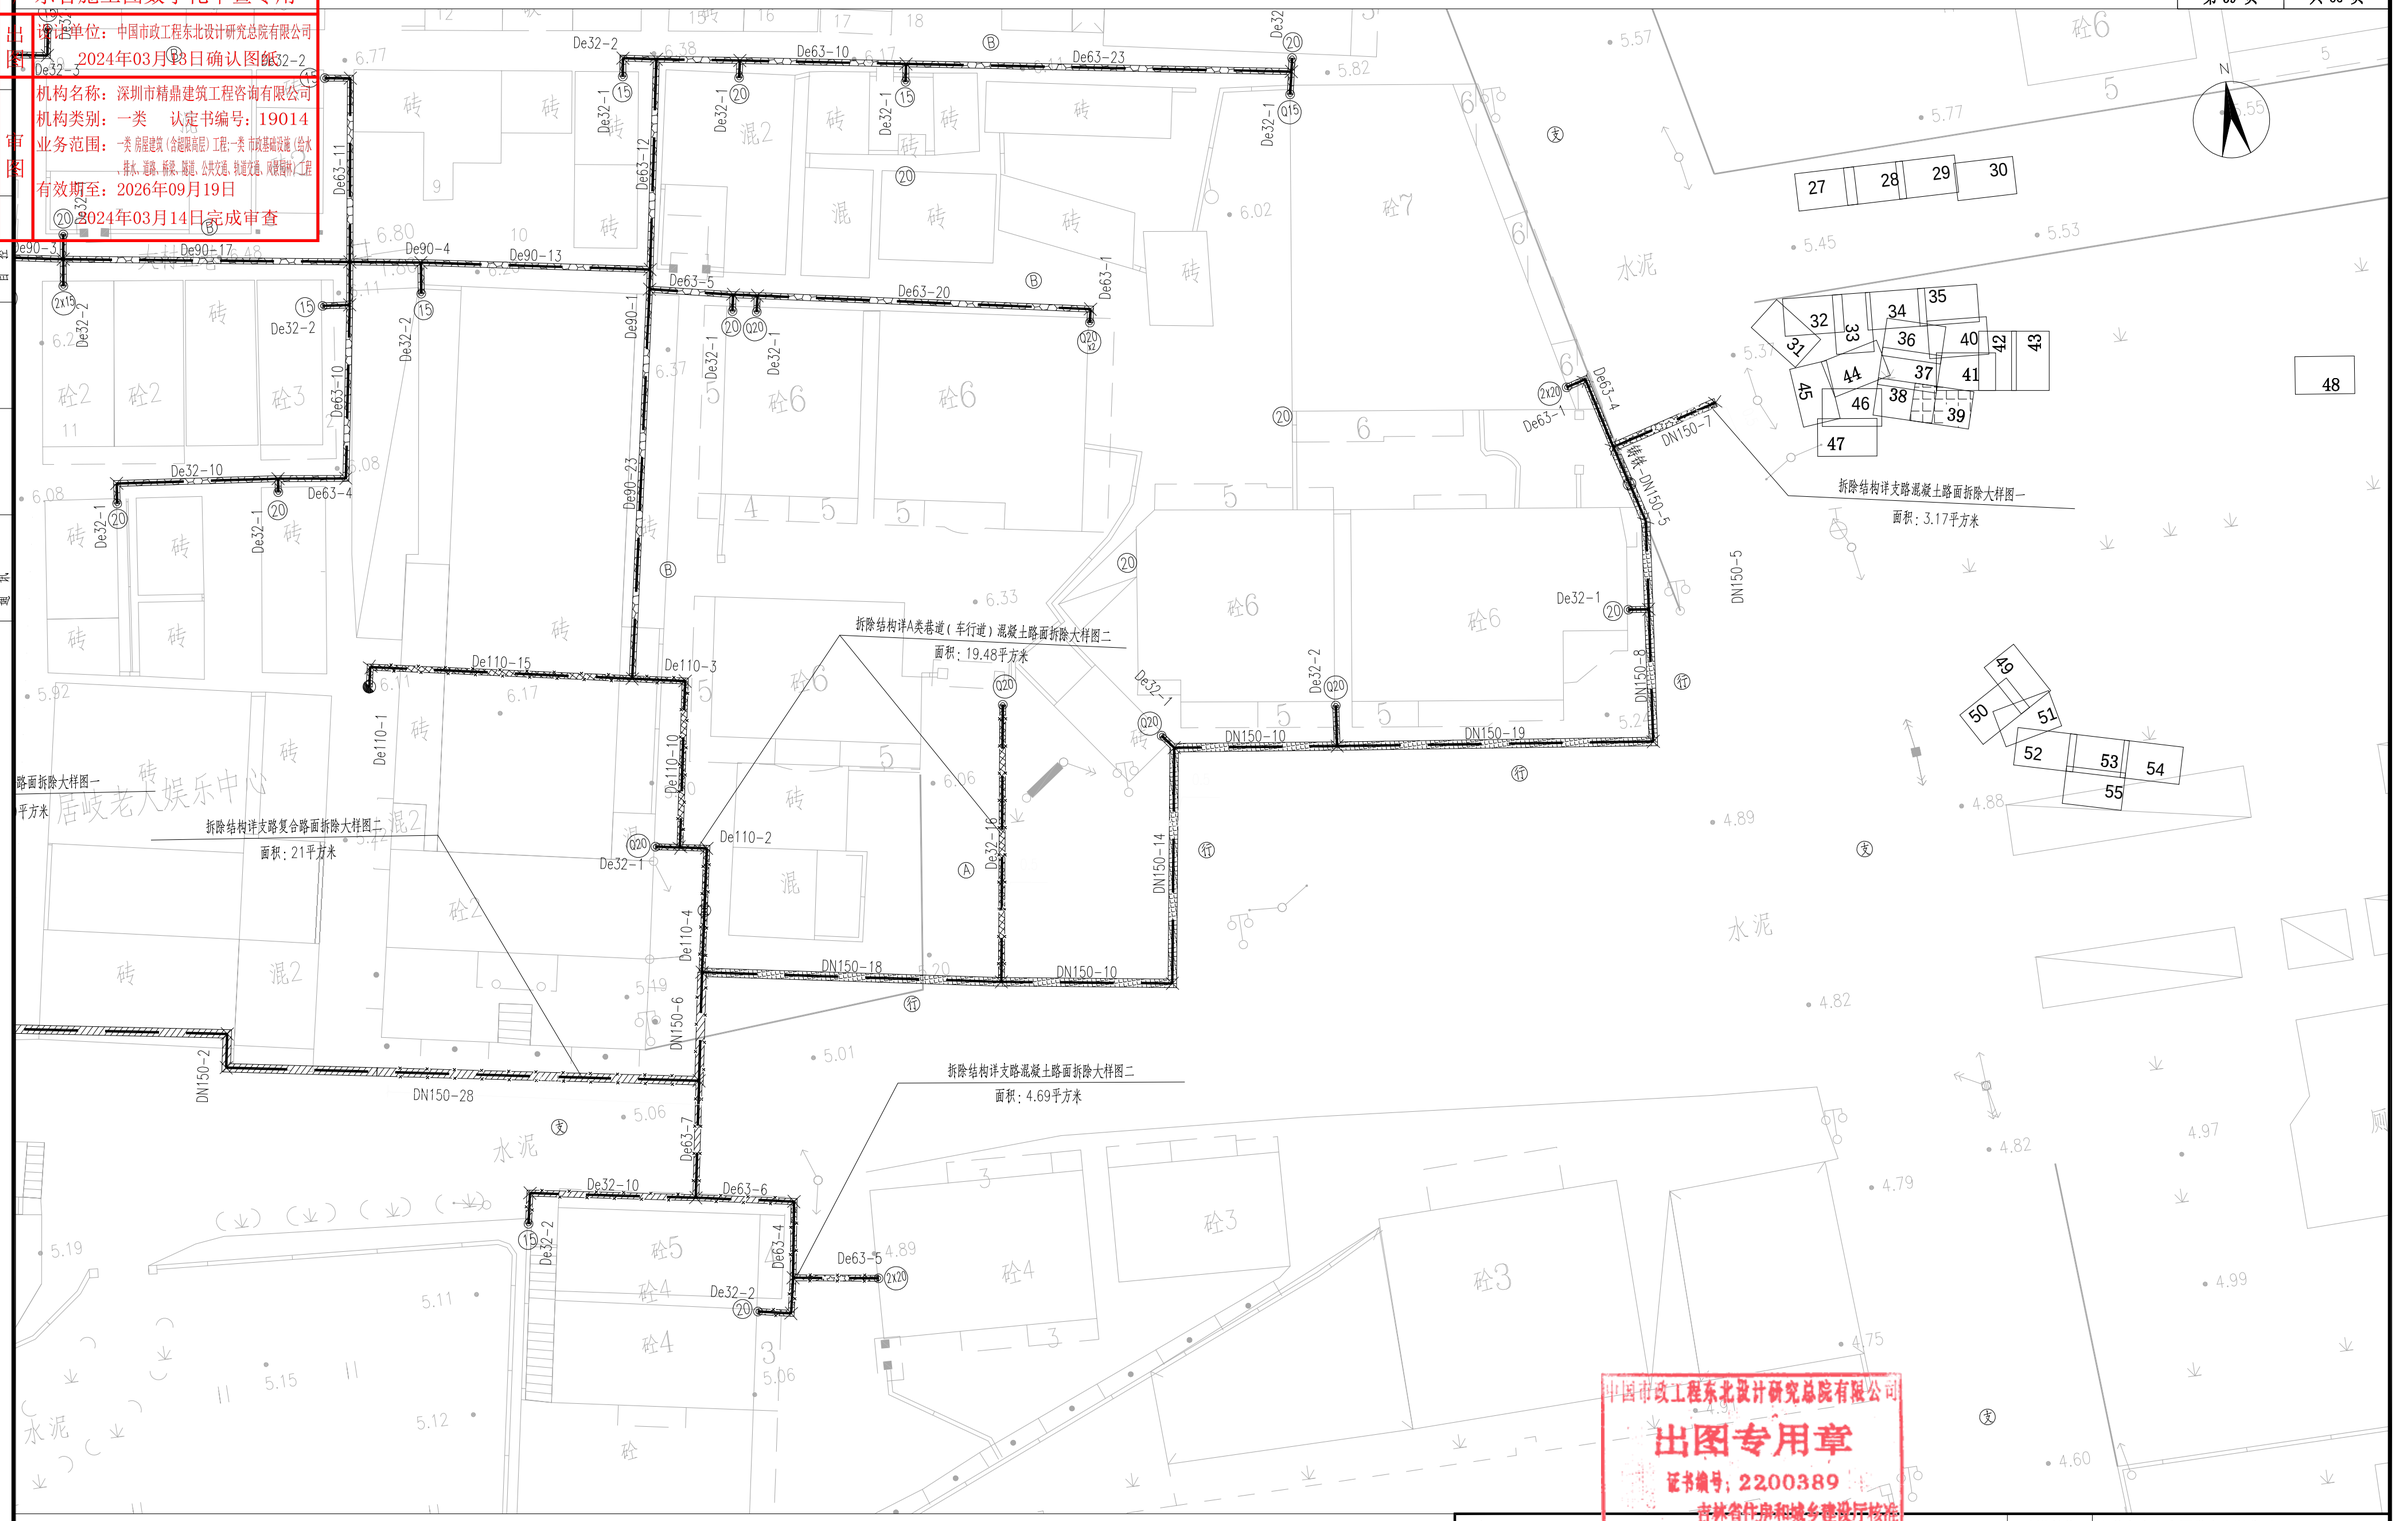

说明：

1、图示除管径、井径以毫米计外，其他均以米计。

2、本图比例1：250，采用坐标系为2000坐标系，高程系统为国家85高程。

3、管道实施前，施工方应进行施工物探以摸查、校核现状管线。管道实施过程中，应会同各权属单位协商管线保护或迁改措施，凡拆除管线应待管道实施完毕后，在原位置按原结构新建并顺接同属性已建现状管。

4、图中除特殊标明路段外，其余机动车道路面拆除基层均按水稳基层计，拆除结构详见“路面拆除及恢复大样图”第2页。

图例：

沥青路面（主干路）破除修复	混凝土路面（次干路）破除修复	人行道破除修复
沥青路面（次干路）破除修复	混凝土路面（支路）破除修复	人行道破除修复（花岗岩砖）
沥青路面（支路）破除修复	混凝土路面（B类巷道）破除修复	绿化带破除修复
混凝土路面（主干路）破除修复	混凝土路面（A类巷道）破除修复	现状砼基层路面破除修复

中国市政工程东北设计研究总院有限公司
出图专用章
证书编号：2200389
吉林省住房和城乡建设厅校准

中国市政工程东北设计研究总院有限公司							建设单位	东莞市水务集团供水有限公司					
							工程名称	东莞市供水设施更新改造项目-东莞市供水管网更新改造二期工程（虎门标段）					
审　定	龙　兵		校　核	曹　哲			子项名称	居岐社区					
审　核	龙　兵		设　计	张景周			市政管线道路破除修复平面图						
项目负责人	袁　琳		制　图	张景周			阶　段	施工图	专　业	道路	比　例		
专业负责人	卢志锦		日　期	2023.12	图　号		HM-JQ-DL-10		工程编号	DG2023P02LS	版　次	A	