



1. 本图尺寸以厘米为单位。
2. 防撞墩预制采用C30水泥制作。
3. 防撞墩外侧刷反光漆。
4. 每一个防撞墩配一个爆闪灯，一块1m长槽钢。
5. 本图适用范围：沟槽深度超过2m，且施工周期超过1个月的市政路。

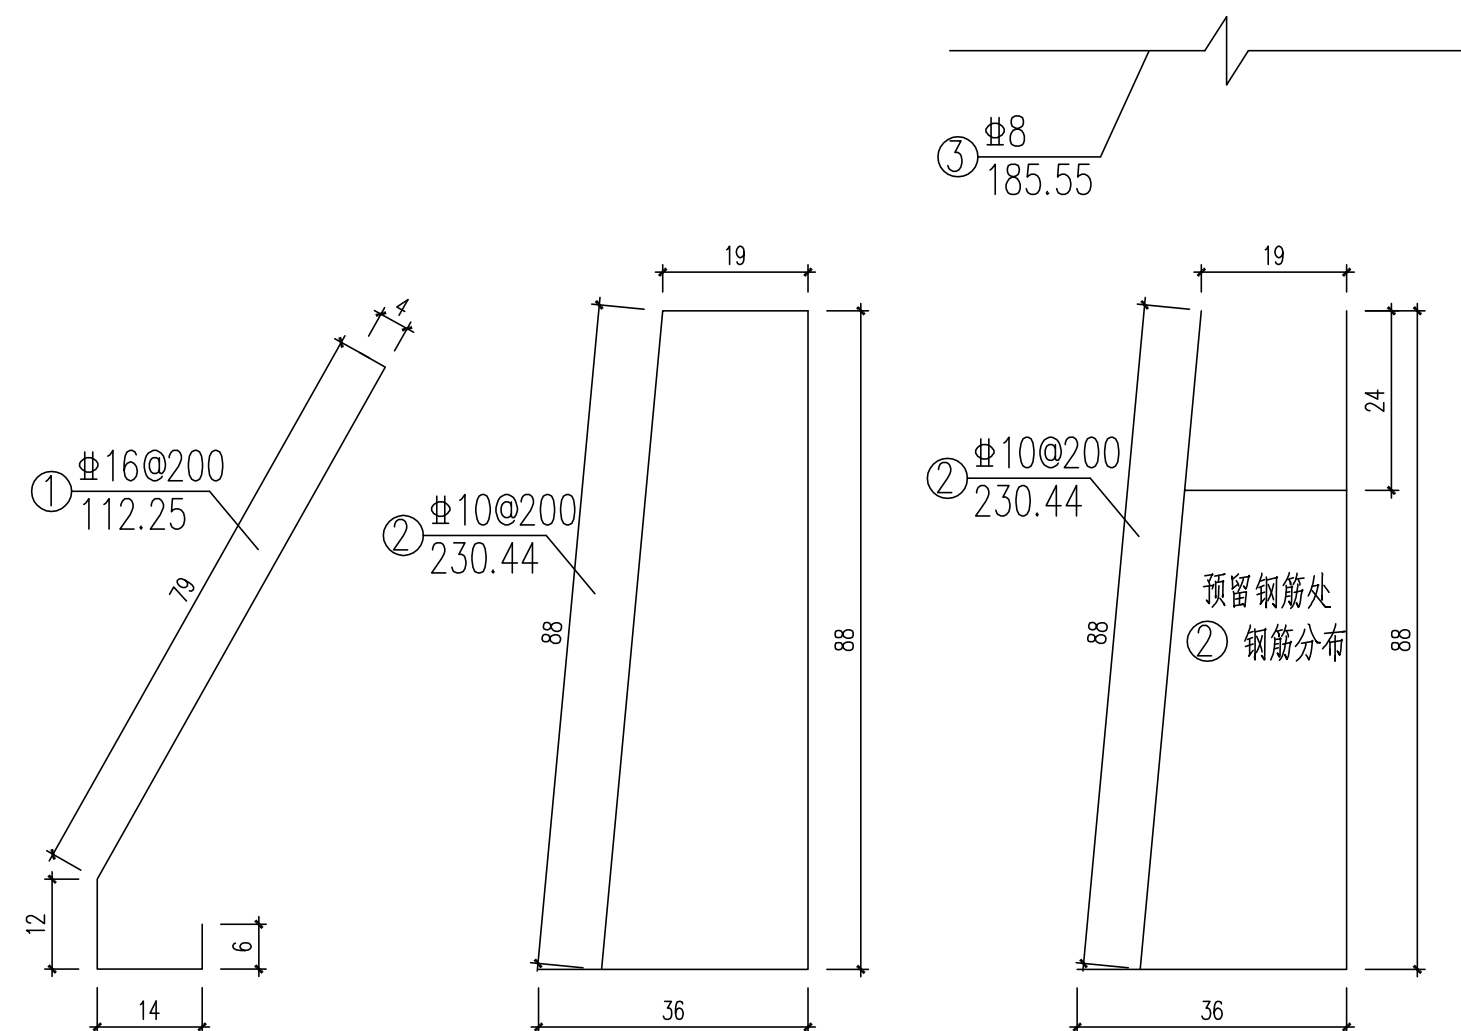

 <b>中国市政工程东北设计研究总院有限公司</b>					建设单位		东莞市水务集团供水有限公司			
					工程名称		东莞市供水设施更新改造项目-东莞市供水管网更新改造二期工程（虎门标段）			
审 定		龙 兵	校 核	曹 哲	居岐社区					
审 核		龙 兵	设 计	张 景 周	水泥混凝土防撞护栏做法					
项目负责人		袁 琳	制 图	张 景 周	阶 段	施工图	专 业	道路	比 例	
专业负责人		卢志锦	日 期	2023. 12	图 号	HM-JQ-DL- 14	工程编号	DC2023P021S	版 次	A