


给水	排水	雨水	污水	燃气	热力
工程	工程	工程	工程	工程	工程
设计	设计	设计	设计	设计	设计
单位	单位	单位	单位	单位	单位
名称	名称	名称	名称	名称	名称

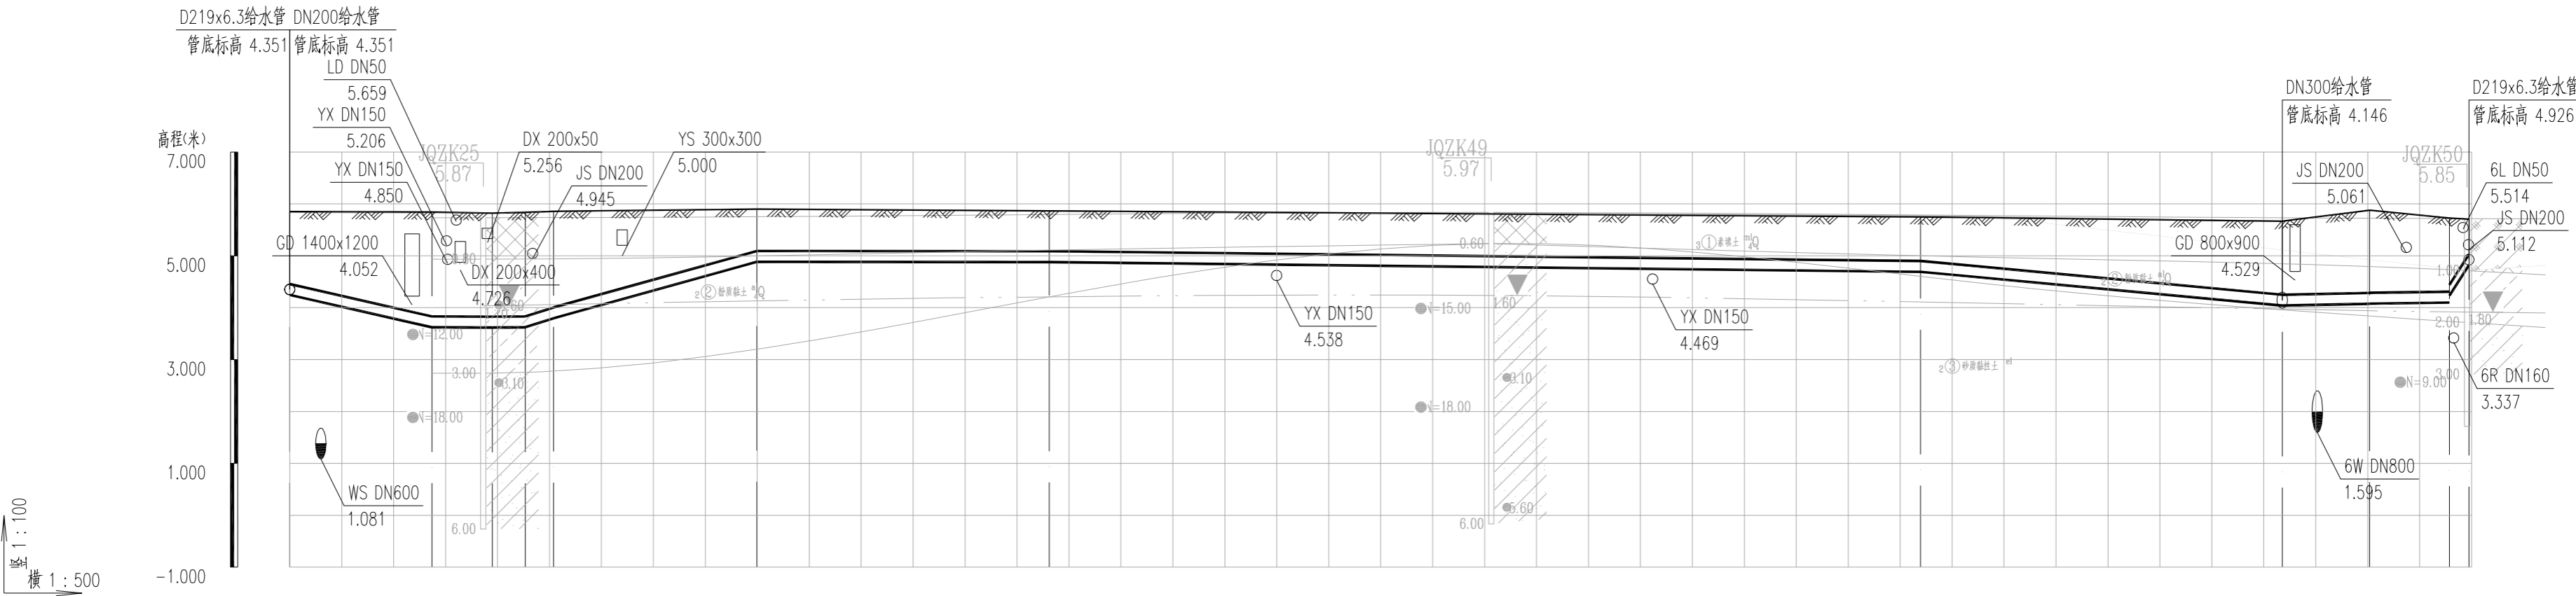

自然地面标高 ( m )	5.833		5.826		5.823		5.855		5.857		5.898		5.866		5.772		5.668		5.887		5.734		5.704							
设计地面标高 ( m )	5.851		5.844		5.821		5.836		5.857		5.898		5.866		5.748		5.668		5.878		5.729		5.704							
设计管中心标高 ( m )	4.351		3.726		3.722		3.727		3.901		4.988		4.983		4.795		4.146		4.181		4.203		4.358							
管顶覆土 ( m )	1.39		2.01		1.99		2		1.84		0.8		0.77		0.84		1.41		1.59		1.41		1.68							
管外底埋深 ( m )	1.61		2.23		2.21		2.22		2.07		1.02		0.99		1.06		1.63		1.81		1.64		1.68							
管径 ( mm )	DN200																													
管材和连接方式	球墨铸铁管 承插式橡胶圈柔性接口																													
管道基础	砂石基础																													
施工方式	板式支护开挖		6米槽钢支护开挖				板式支护开挖																							
地基处理方式	天然地基，素土夯实																													
平面距离 ( m )	14		6		3		3		20				28				84				35				8		8		2	
井编号	JQD1		JQD171		JQD172		JQD174		JQD175				JQD176				JQD177				JQD178				JQD179		JQD180		JQD181	

给水管道纵断面图

说明：  
1、本图高程系采用国家85高程。

 中国市政工程东北设计研究总院有限公司	建设单位		东莞市水务集团供水有限公司						
	工程名称		东莞市供水设施更新改造项目-东莞市供水管网更新改造工程（虎门标段）						
审 定	薛 昆		校 核	刘 健 辉		子项名称		居岐社区	
审 核	崔 壮		设 计	杨 宁		供水管道纵断面图			
项目负责人	袁 琳		制 图	杨 宁		阶 段	施工图	专 业	给排水
专业负责人	梁 伟		日 期	2023. 12	图 号	HM-JQ-SS-09	工程编号	DC2023P021S	版 次
								比 例	
								版 次	A