



暖通	给排水	工艺	自控		
建筑	结构	电气	弱电		

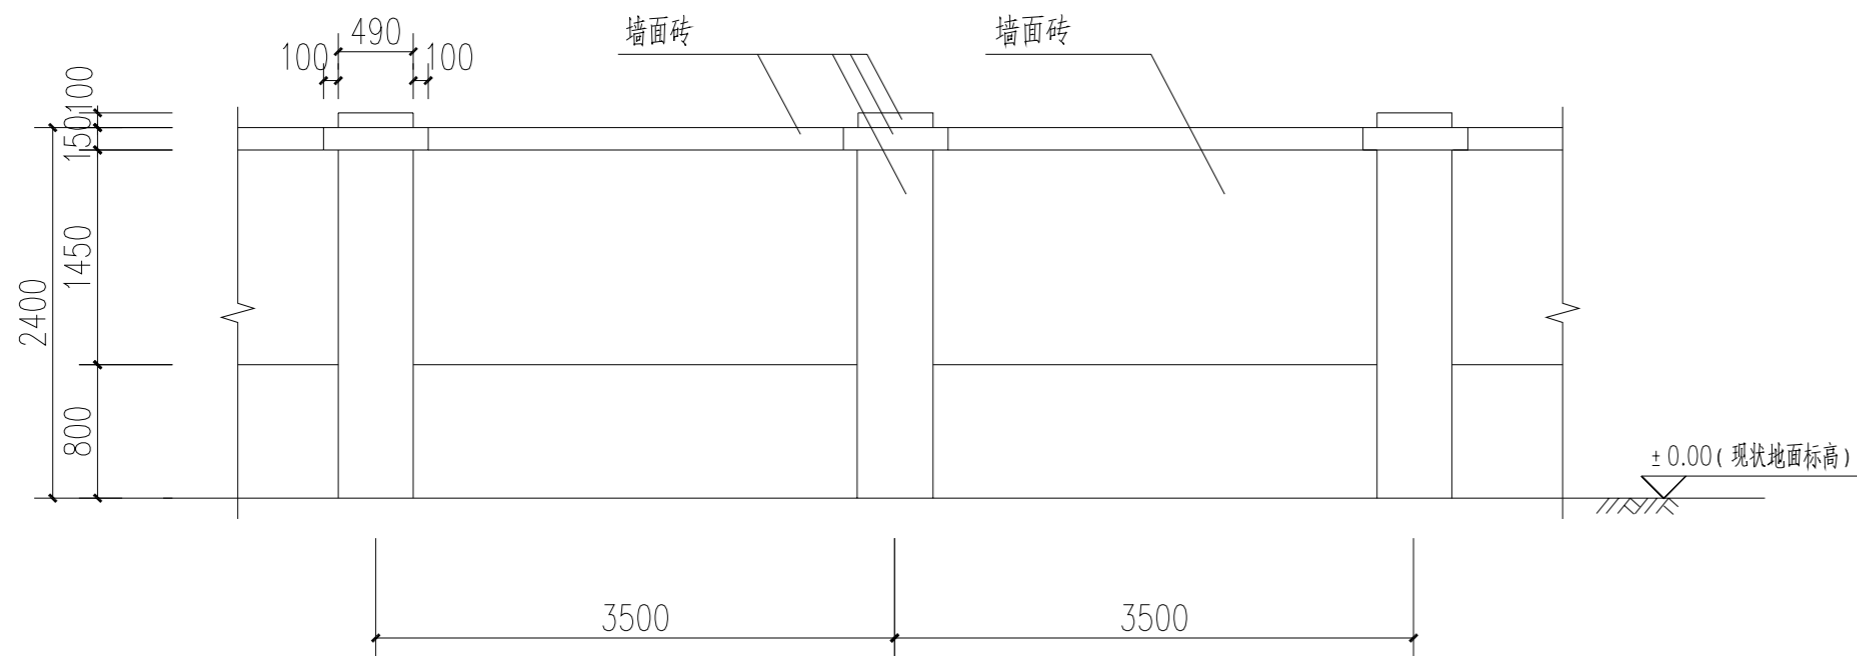


围墙立面图

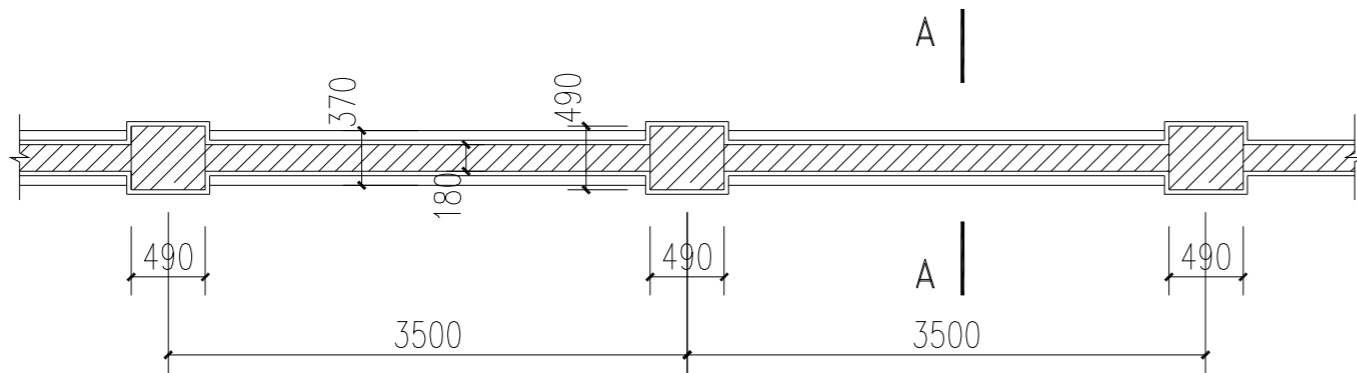


围墙平面图

说明:


- 1、围墙如上图所示，围墙用 MU15 灰砂砖，DM M10 砂浆砌筑，压顶梁用 C20 混凝土。
- 2、墙面砖颜色与现状围墙颜色相同，材质相同。
外墙：
 - 8 厚 墙面砖(45x45)
 - 3 厚 1：3 水泥砂浆掺加强剂（树脂水泥砂浆）结合层
 - 15 厚 1：2：4 聚合物水泥砂浆抹平（掺适量杜拉纤维）
- 3、钢筋采用 HPB300 级， $f_y=270\text{N}/\text{mm}^2$ ，HRB400 级， $f_y=360\text{N}/\text{mm}^2$ ，条形基础采用 C30 混凝土，要求基础混凝土保护层厚 50mm。
- 4、砌墙时墙与柱连接处要砌成马牙槎，500 墙设 4 根 C16 钢筋，拉筋埋入墙内的长度不小于 700。
- 5、每 30 米设变形缝，缝宽 50，变形缝做法详 11J111 (21/5)。
- 6、围墙修复原则上是按原状修复，当现状围墙与本图不符时，应按原状进行修复，此图供预算专业和施工单位参考用。

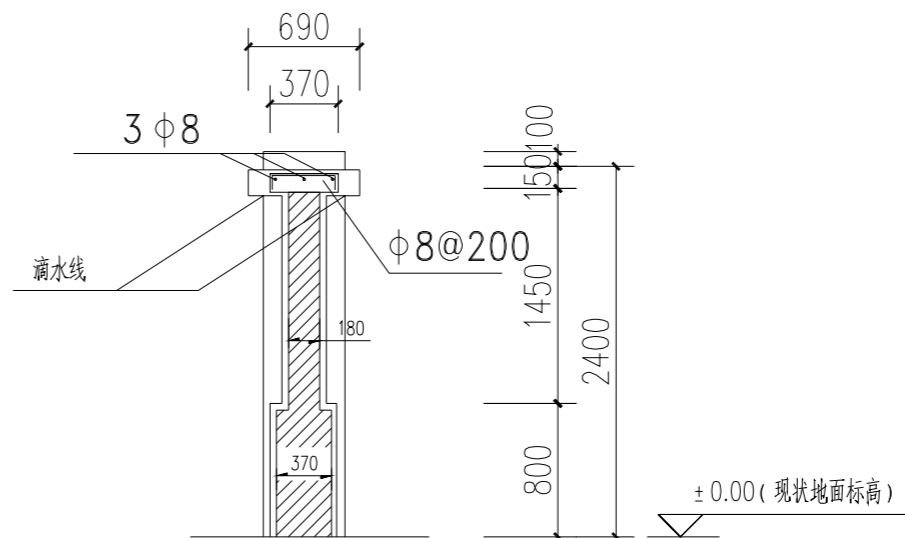

A-A

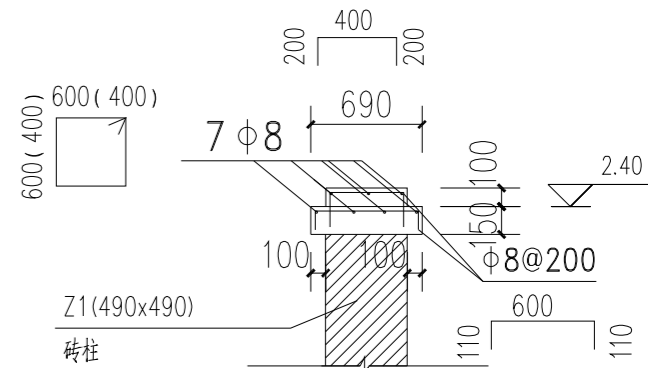

柱顶大样图

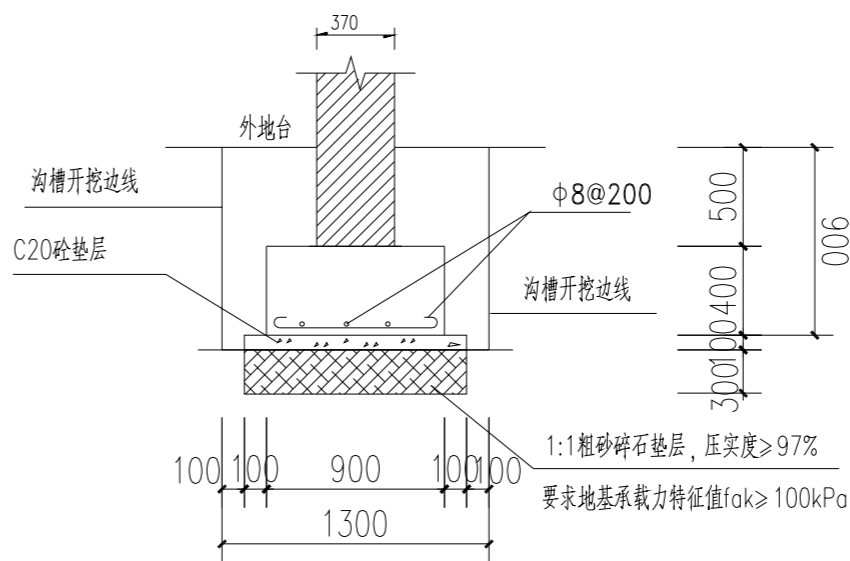

围墙基础大样

围墙修复工程量表

路名	桩号范围		沟槽边距建筑物 距离L2(m)	平面长度 L (m)
JQE	JQE12-1	JQE12-3	3~4	3



中国市政工程东北设计研究总院有限公司

审 定	孙 树 本	孙 树 本	校 核	樊 鑫	樊 鑫
审 核	孙 树 本	孙 树 本	设 计	陈 正 朗	陈 正 朗
项目负责人	袁 琳	袁 琳	制 图	陈 正 朗	陈 正 朗
专业负责人	许 琴 琴	许 琴 琴	日 期	2023.12	图 号

建设单位	东莞市水务集团供水有限公司				
工程名称	东莞市供水管网更新改造二期工程（虎门标段）				
子项名称	居岐社区				
	现状围墙修复大样图				
阶 段	施 工 图	专 业	结 构	比 例	
HM-JQ-SG-20	工程编号	DG2023P021S	版 次	A	