广东省施工图数字化审查专用
出图 设计单位：中国市政工程东北设计研究总院有限公司
2024年03月13日确认图纸
审图 机构名称：深圳市精鼎建筑工程咨询有限公司
机构类别：一类 认定书编号：19014
业务范围：一类 房屋建筑（含超限高层）工程、一类 市政基础设施（含轨
有效期至：2026年09月19日
2024年03月14日完成审查

建筑 结构 电气 通讯 暖通 给排水 工艺 自控

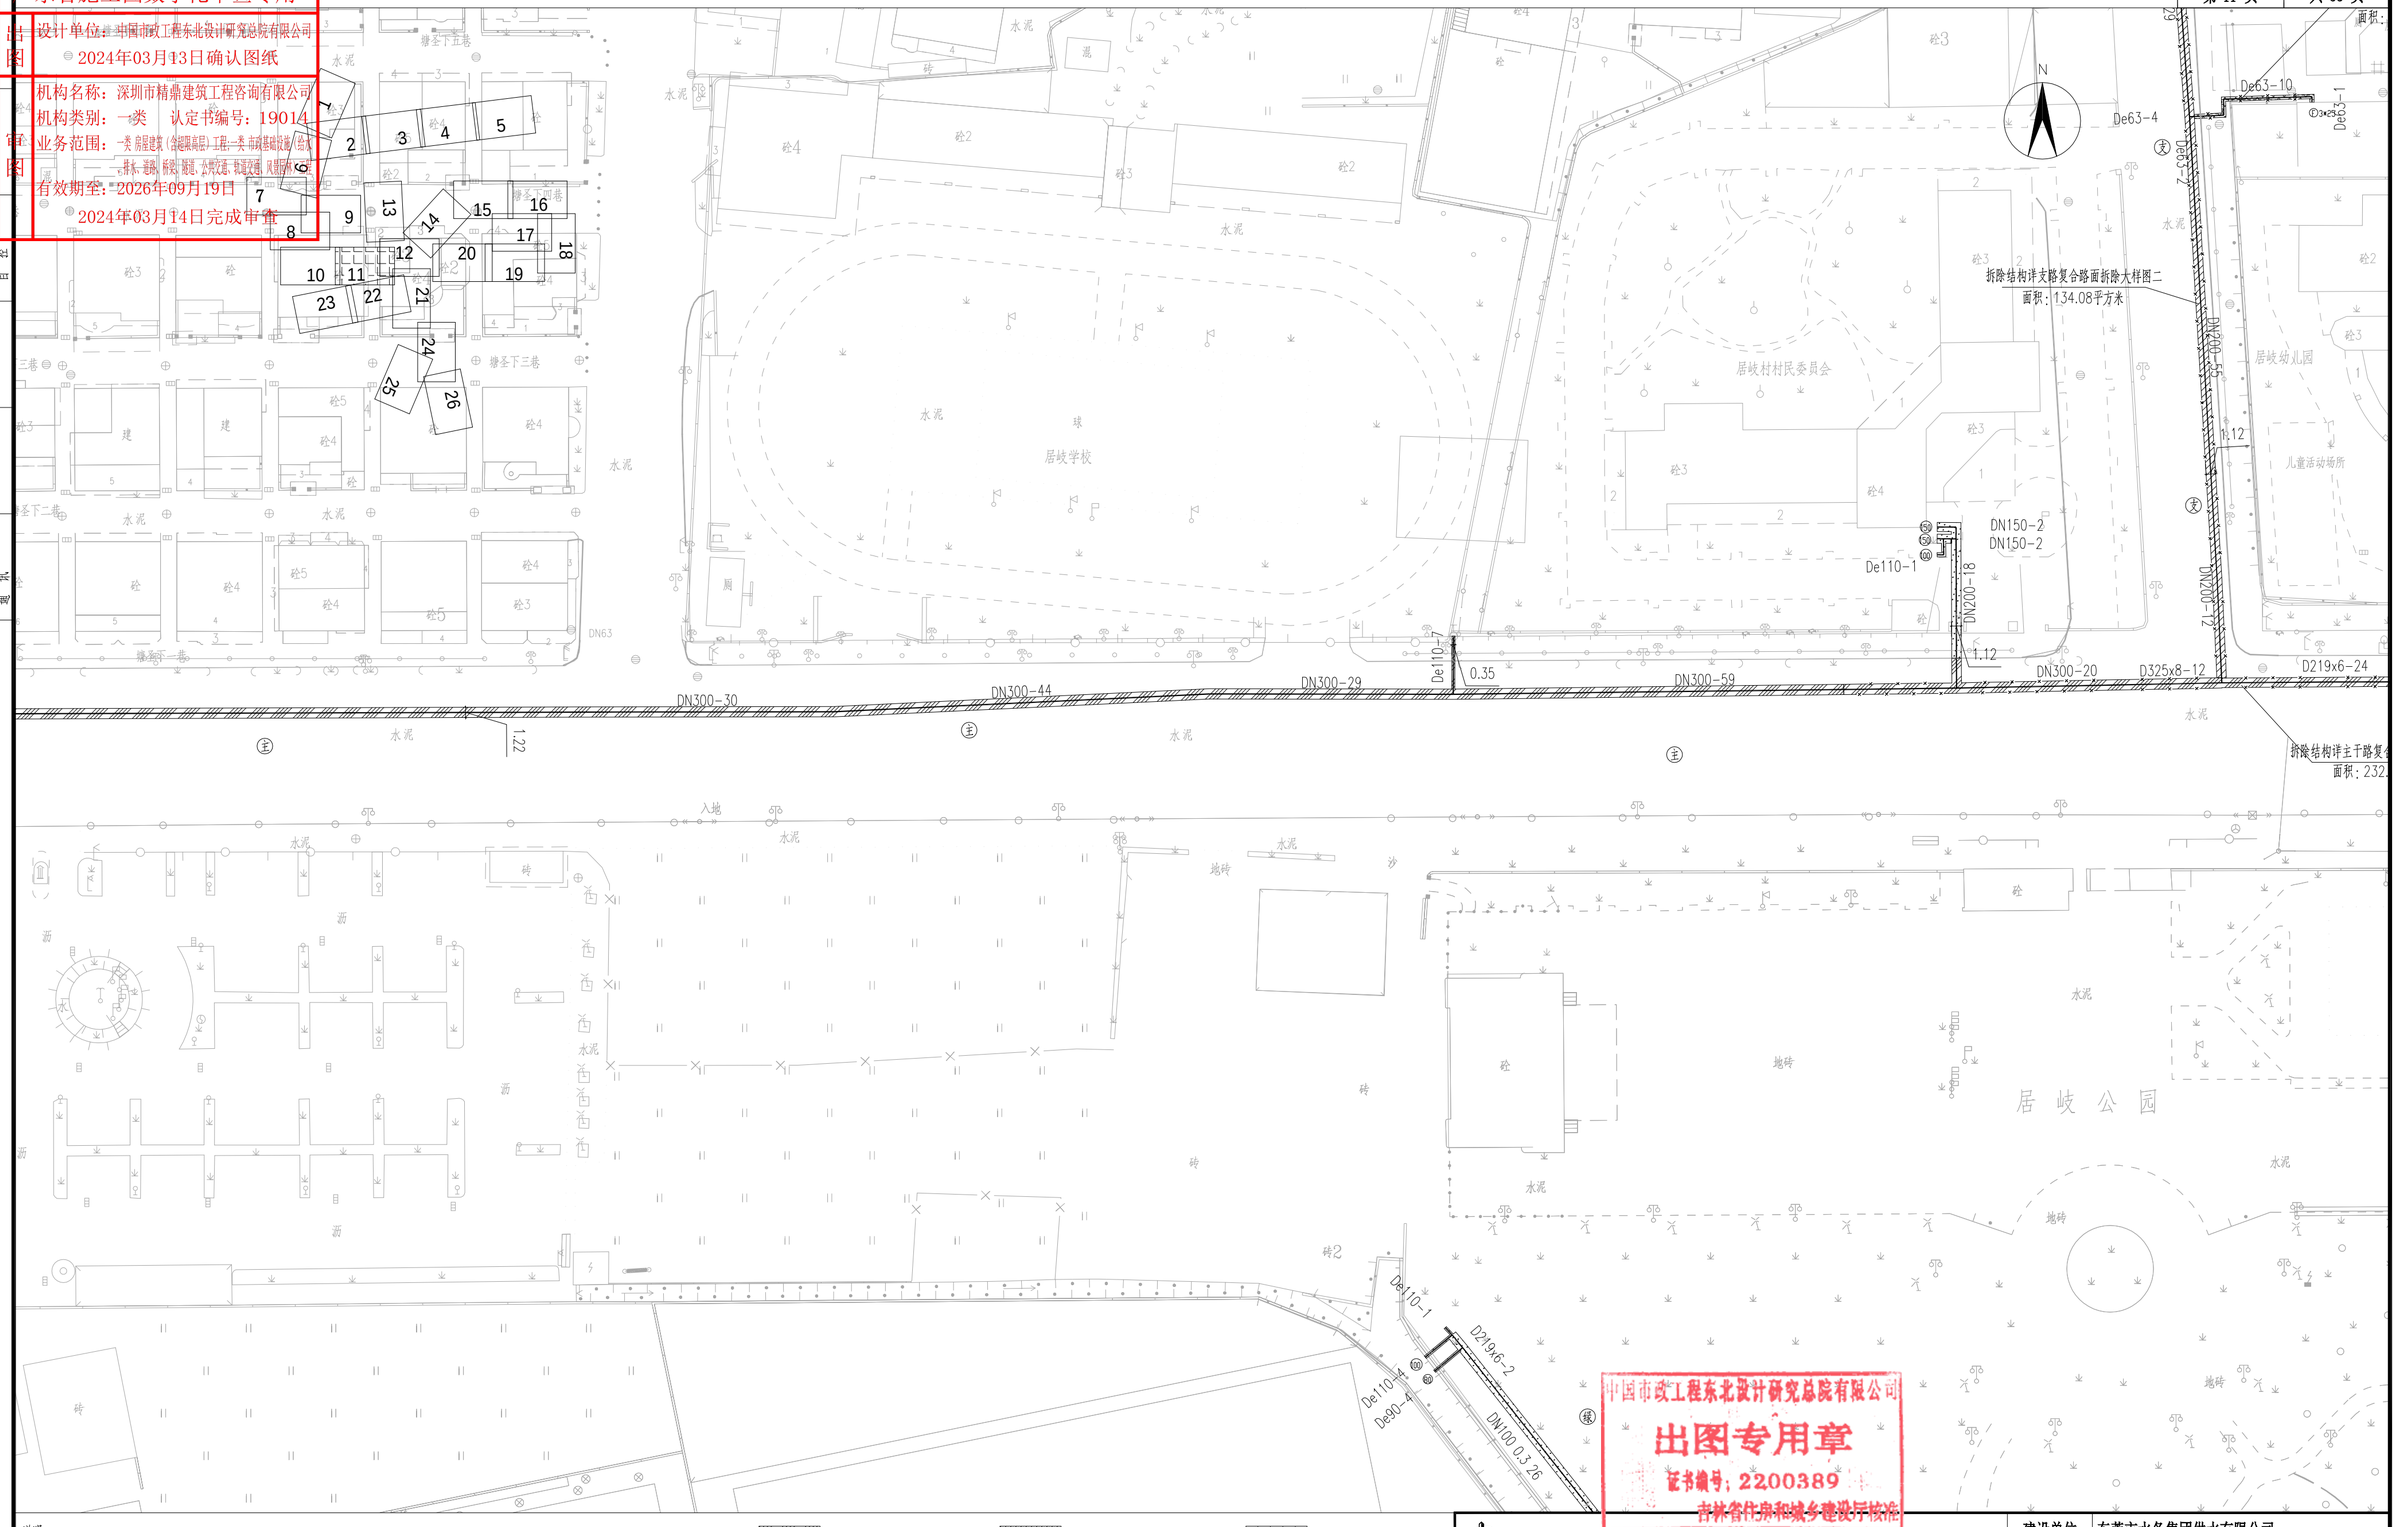

中国市政工程东北设计研究总院有限公司
出图专用章
证书编号：2200389
吉林省住房和城乡建设厅核准

说明：

1、图示除管径、井径以毫米计外，其他均以米计。

2、本图比例1：500，采用坐标系为2000坐标系，高程系统为国家85高程。

3、管道实施前，施工方应进行施工物探以摸查、校核现状管线。管道实施过程中，应会同各权属单位协商管线保护或迁改措施，凡拆除管线应待管道实施完毕后，在原位置按原结构新建并顺接同属性已建现状管。

4、图中除特殊标明路段外，其余机动车道路面拆除基层均按水稳基层计，拆除结构详见"路面拆除及恢复大样图"第2页。

图例：

- 沥青路面（主干路）破除修复
- 沥青路面（次干路）破除修复
- 沥青路面（支路）破除修复
- 混凝土路面（主干路）破除修复
- 混凝土路面（次干路）破除修复
- 混凝土路面（支路）破除修复
- 混凝土路面（B类巷道）破除修复
- 混凝土路面（A类巷道）破除修复
- 人行道破除修复
- 人行道破除修复（花岗岩砖）
- 绿化带破除修复
- 现状砼基层路面破除修复

中国市政工程东北设计研究总院有限公司						建设单位	东莞市水务集团供水有限公司	
						工程名称	东莞市供水设施更新改造项目-东莞市供水管网更新改造二期工程（虎门标段）	
						子项名称	居岐社区	
审定	龙兵		校核	曹哲		市政管线道路破除修复平面图		
审核	龙兵		设计	张景周	张景周			
项目负责人	袁琳		制图	张景周	张景周	阶段	施工图	专业 道路 比例
专业负责人	卢志锦		日期	2023.12	图号	HM-JQ-DL-10	工程编号	DG2023P021S 版次 A