广东省施工图数字化审查专用
出图 设计单位：中国市政工程东北设计研究总院有限公司
2024年03月13日确认图纸
审图 机构名称：深圳市精鼎建筑工程咨询有限公司
机构类别：一类　认定书编号：19014
业务范围：一类 房屋建筑（含超限高层）工程；一类 市政基础设施（给水、排水、道路、桥梁、隧道、公共交通、轨道交通、风景园林）工程
有效期至：2026年09月19日
2024年03月14日完成审查



建筑 结构 电气 暖通 给排水 工艺 自控

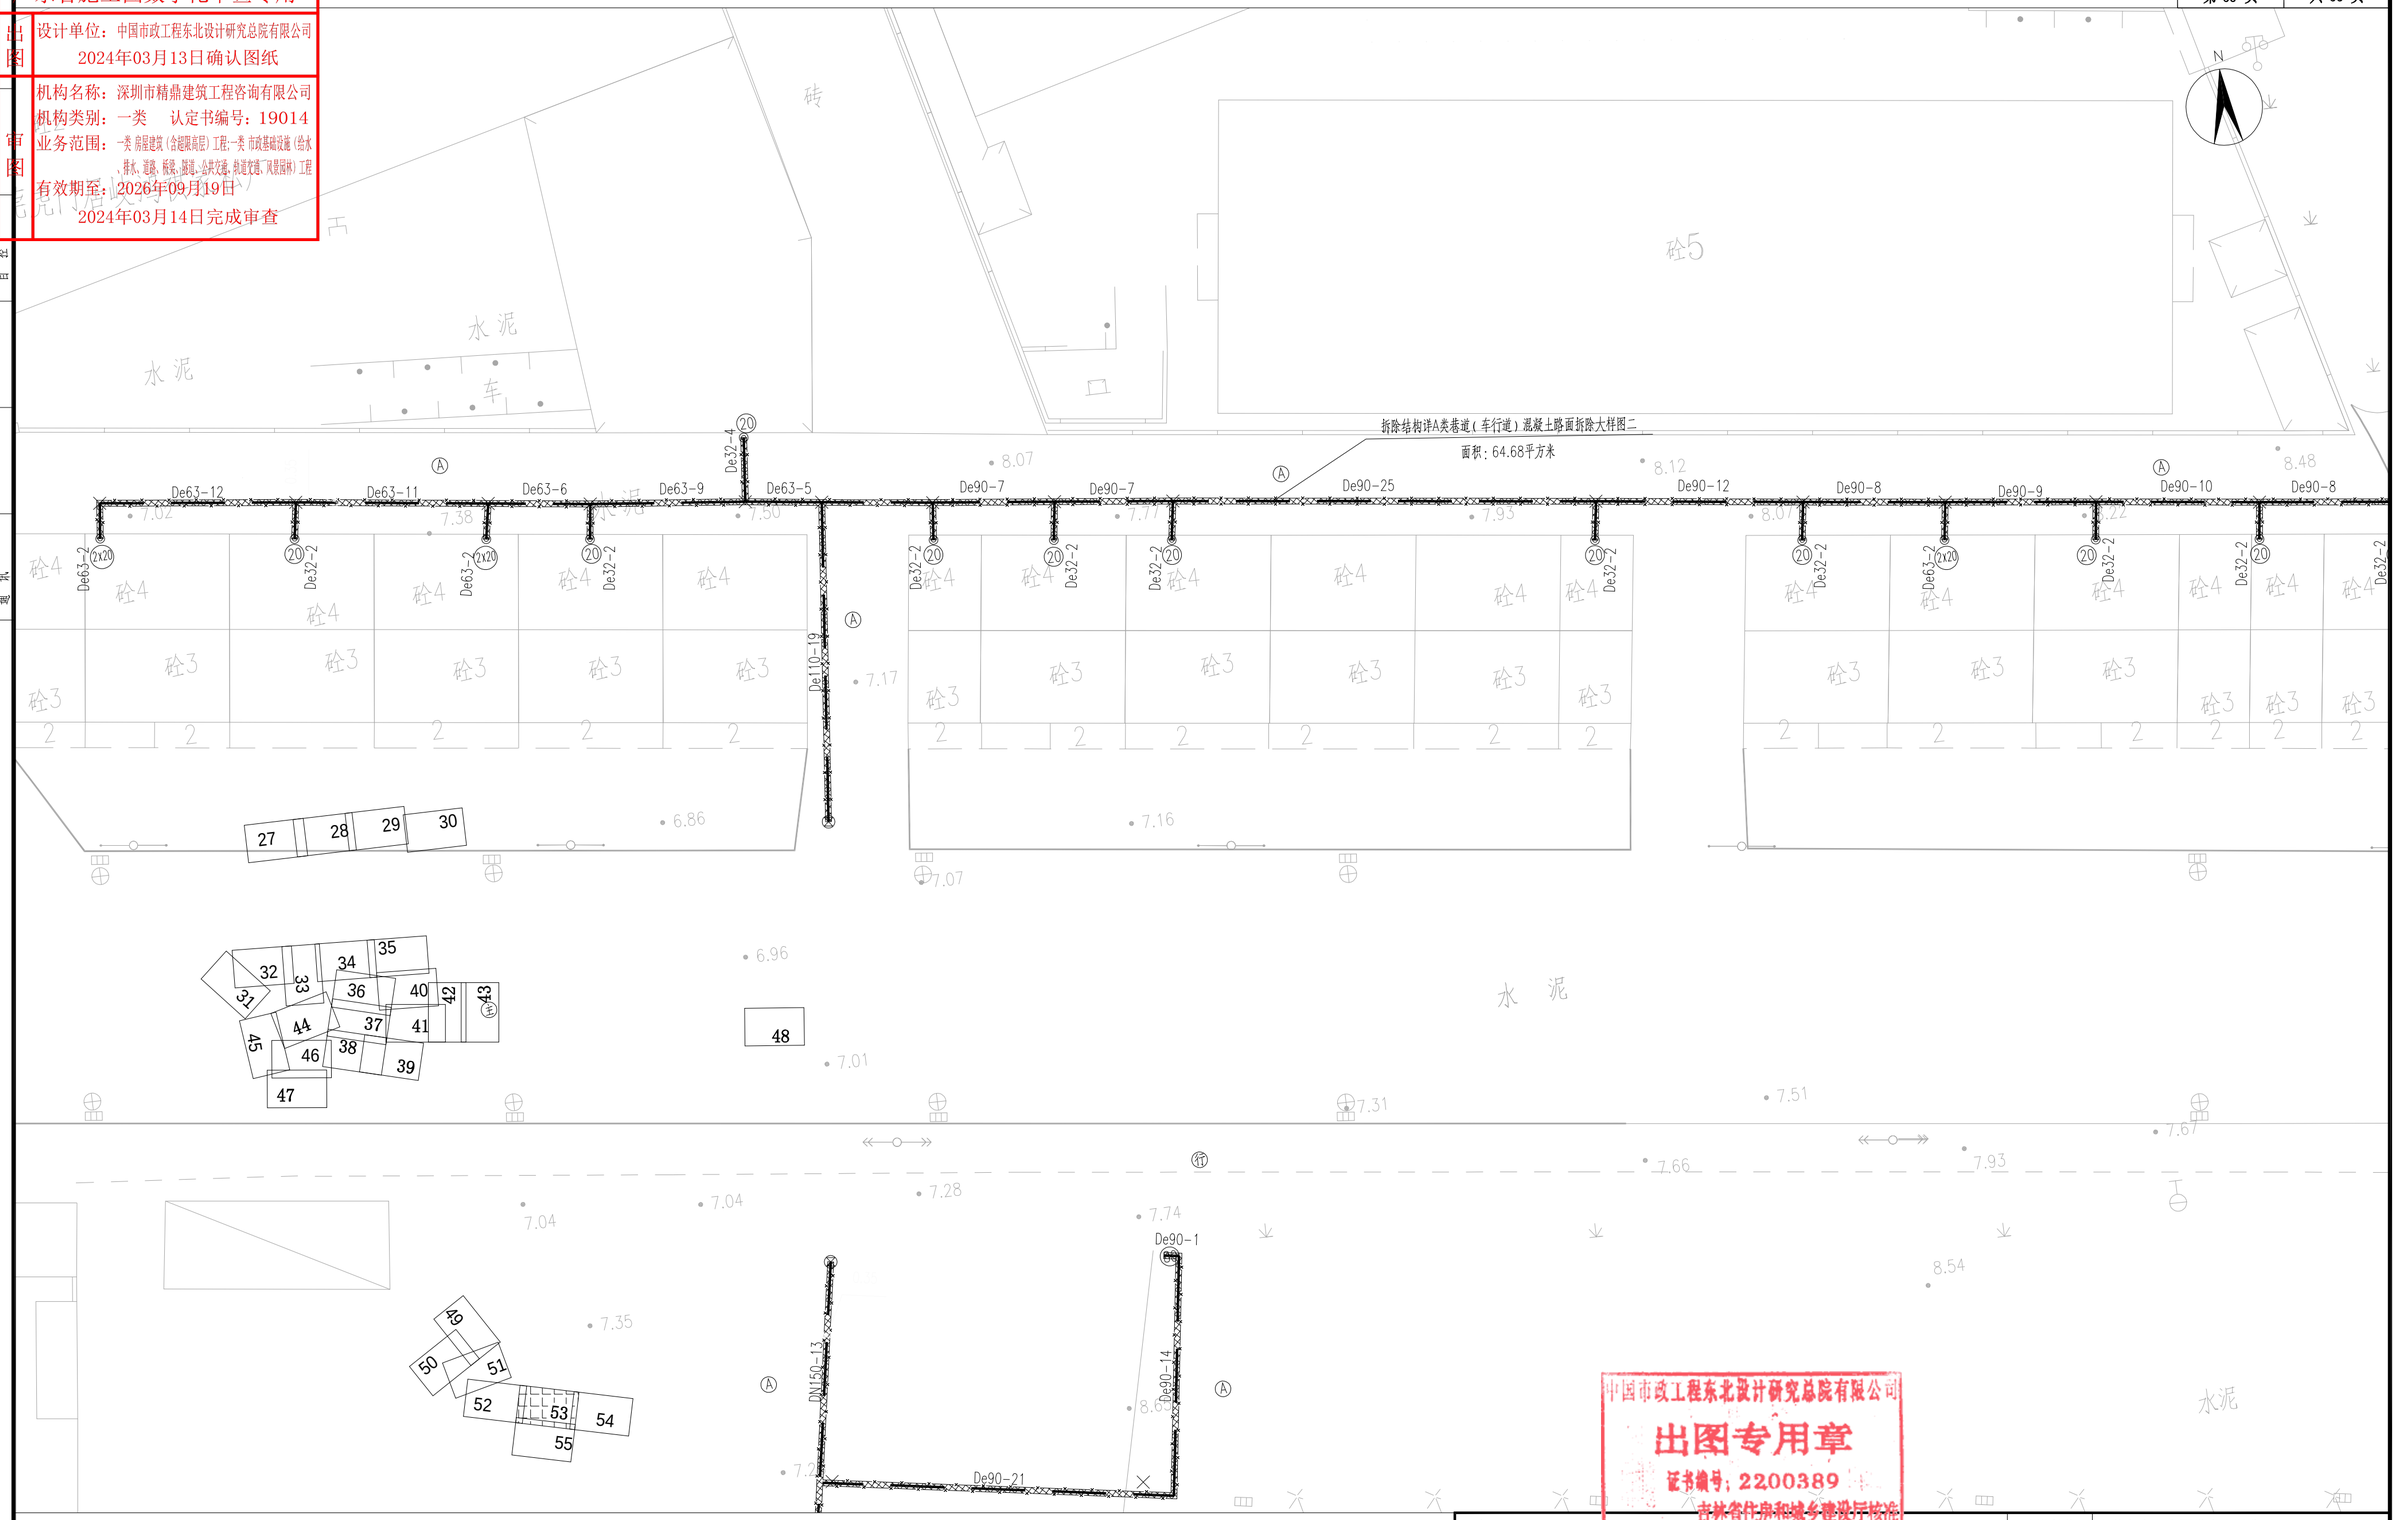


说明：
1、图示除管径、井径以毫米计外，其他均以米计。
2、本图比例1：250，采用坐标系为2000坐标系，高程系统为国家85高程。
3、管道实施前，施工方应进行施工物探以摸查、校核现状管线。管道实施过程中，应会同各权属单位协商管线保护或迁改排施，凡拆除管线应待管道实施完毕后，在原位置按原结构新建并顺接同属性已建现状管。
4、图中除特殊标明路段外，其余机动车道路面拆除基层均按水稳基层计，拆除结构详见"路面拆除及恢复大样图"第2页。

图例：
- 沥青路面（主干路）破除修复
- 沥青路面（次干路）破除修复
- 沥青路面（支路）破除修复
- 混凝土路面（主干路）破除修复
- 混凝土路面（次干路）破除修复
- 混凝土路面（支路）破除修复
- 混凝土路面（B类巷道）破除修复
- 混凝土路面（A类巷道）破除修复
- 人行道破除修复
- 人行道破除修复（花岗岩砖）
- 绿化带破除修复
- 现状砼基层路面破除修复

中国市政工程东北设计研究总院有限公司
出图专用章
证书编号：2200389
吉林省住房和城乡建设厅核准

| 中国市政工程东北设计研究总院有限公司 | | | | | | | 建设单位 | 东莞市水务集团供水有限公司 | | | | | |
|---|---|---|---|---|---|---|---|---|---|---|---|---|---|
| | | | | | | | 工程名称 | 东莞市供水设施更新改造项目-东莞市供水管网更新改造二期工程（虎门标段） | | | | | |
| 审　定 | 龙　兵 | | 校　核 | 曹　哲 | | | 子项名称 | 居岐社区 | | | | | |
| 审　核 | 龙　兵 | | 设　计 | 张景周 | | | 市政管线道路破除修复平面图 | | | | | | |
| 项目负责人 | 袁　琳 | | 制　图 | 张景周 | | | 阶　段 | 施工图 | 专　业 | 道路 | 比　例 | | |
| 专业负责人 | 卢志锦 | | 日　期 | 2023.12 | 图　号 | | HM-JQ-DL-10 | | 工程编号 | DG2023P021S | 版　次 | A | |