广东省施工图数字化审查专用
出图 设计单位：中国市政工程东北设计研究总院有限公司
2024年03月13日确认图纸
审图 机构名称：深圳市精鼎建筑工程咨询有限公司
机构类别：一类 认定书编号：19014
业务范围：一类 房屋建筑（含超限高层）工程；一类 市政基础设施（给水、排水、道路、桥梁、隧道、公共交通、轨道交通、风景园林）工程
有效期至：2026年09月19日
2024年03月14日完成审查

建筑 结构 电气 通讯
园通 给排水 工艺 总图

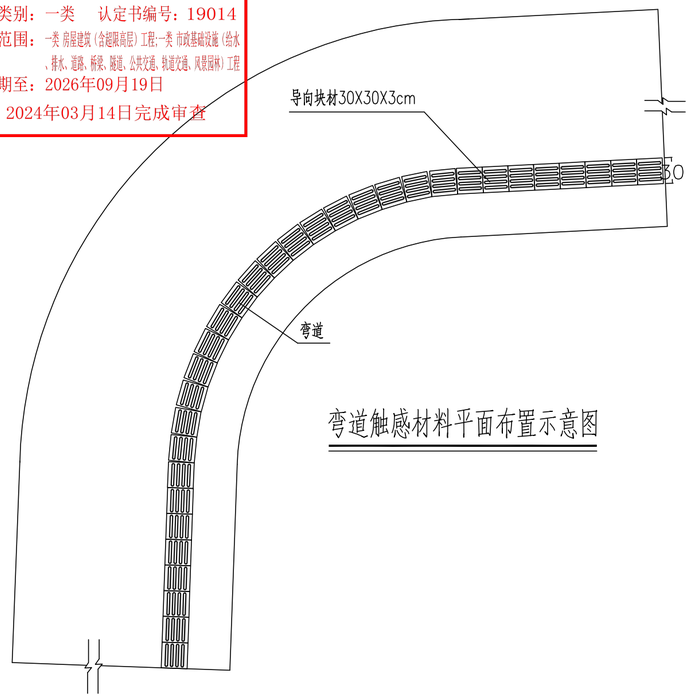

弯道触感材料平面布置示意图

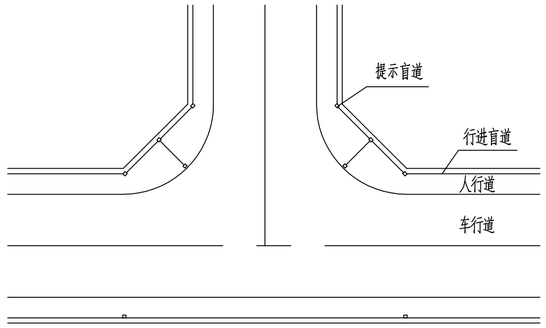

交叉口处盲道布置示意图

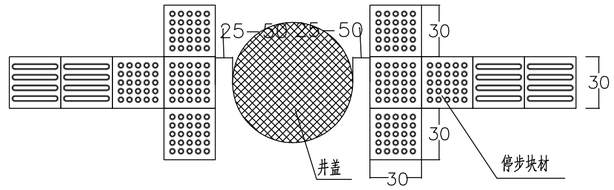

避开井盖时触感材料平面布置图 1：25

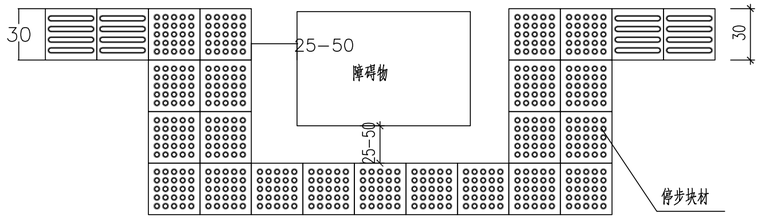

遇障碍物触感材料平面布置图 1：25

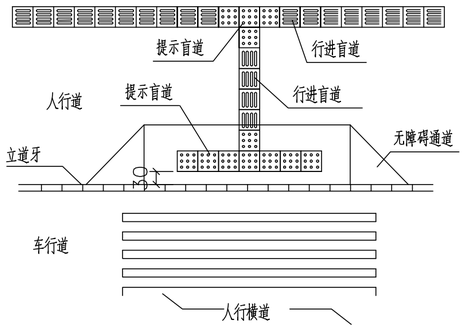

人行横道处的盲道板布置

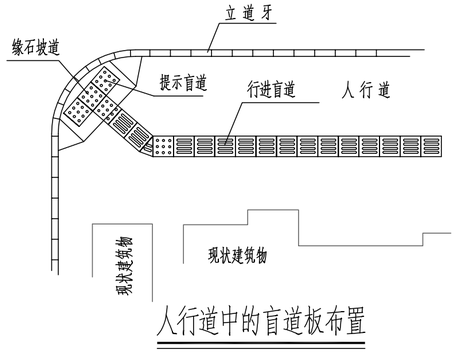

人行道中的盲道板布置

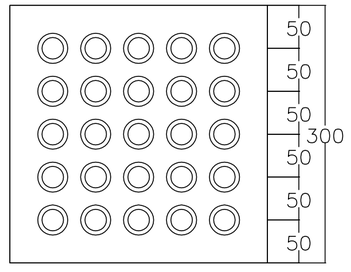

停步块材大样图

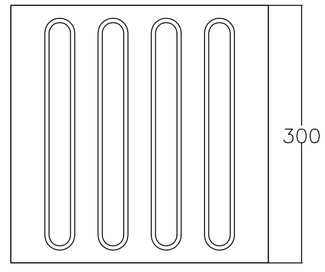

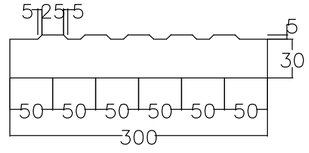

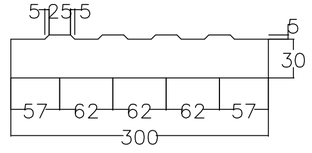

导向块材大样图

说明：

1、本图单位为厘米。

2、视力残疾人引路触感块材设在商业街和公共设施附近的人行道上，触感块材采用有关特殊材料制造，规格为30×30×3cm，抗压强度不小于40Mpa（以28天龄期计）。

3、人行道上触感块材铺砌时如遇障碍物需绕开铺砌。

4、其它路口处盲道板布置参考本图相应位置的布设方法。

中国市政工程东北设计研究总院有限公司
出图专用章
证书编号：2200389
吉林省住房和城乡建设厅核准

中国市政工程东北设计研究总院有限公司						建设单位	东莞市水务集团供水有限公司					
						工程名称	东莞市供水设施更新改造项目-东莞市供水管网更新改造二期工程（虎门标段）					
审定	龙兵		校核	曹哲		子项名称	居岐社区					
审核	龙兵		设计	张景周		路口盲道板设置图						
项目负责人	袁琳		制图	张景周		阶段	施工图	专业	道路	比例		
专业负责人	卢志锦		日期	2023.12	图号	HM-JQ-DL-16		工程编号	DG2023P021S	版次	A	