广东省施工图数字化审查专用
出图 设计单位：中国市政工程中南设计研究总院有限公司
2024年03月16日确认图纸
中图 机构名称：深圳市精鼎建筑工程咨询有限公司
机构类别：一类 认定书编号：19014
业务范围：一类 房屋建筑（含超限高层）工程；一类 市政基础设施（给水、排水、道路、桥梁、隧道、公共交通、轨道交通、风景园林）工程
有效期至：2026年09月19日
2024年03月26日完成审查

景观 燃气 交通 水工 道路 桥梁 电气 自控 建筑 结构 给水 排水 含泵站

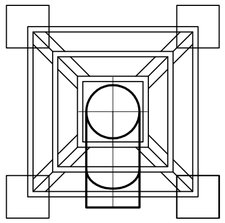

排气筒支架俯视图

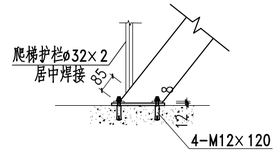

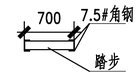

走梯截面大样图

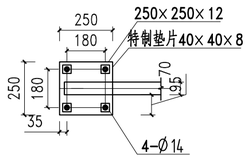

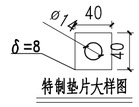

特制垫片大样图

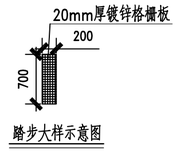

踏步大样示意图

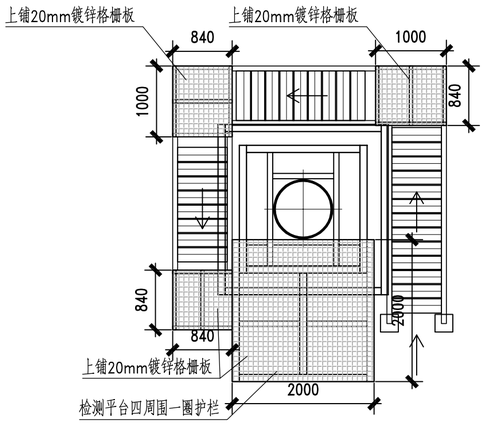

检测平台走梯俯视示意图

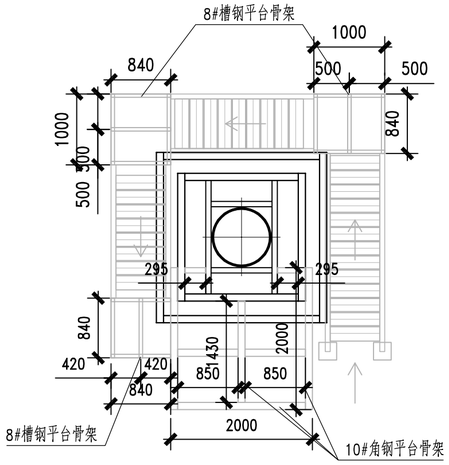

检测平台骨架图

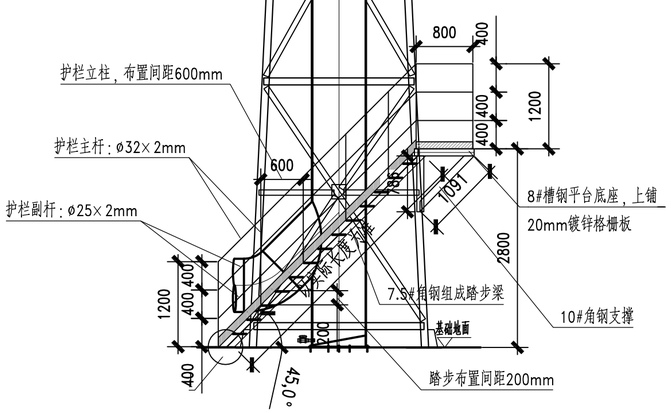

爬梯示意图

主要材料表（含A、B及C区）

序号	名称	规格型号	材质	单位	数量
01	7.5#角钢	δ=6mm	镀锌	m	120
02	8#槽钢	8#	镀锌	m	37.5
03	10#角钢	δ=7mm	镀锌	m	72
04	护栏主杆	Ø32,δ=2.0mm	镀锌	m	270
05	护栏副杆	Ø25,δ=2.0mm	镀锌	m	138
06	走道及采样平台	20mm镀锌格栅	镀锌	m^2	19.2
07	踢脚板	δ=2.0mm，宽100mm	镀锌	m	97.5
08	踏板	镀锌格栅板,700*200mm,δ=20mm	镀锌	个	96
09	底板	250*250,δ=12.0mm	镀锌	个	6
10	垫片	40*40,δ=8.0mm	镀锌	个	24
11	膨胀螺栓	M12*120	SUS304	个	24

中国市政工程中南设计研究总院有限公司
出图专用章
工程设计综合资质甲级。
证书号：A142001257 有效期至2025年03月02日

说明：
1、本图标高单位为m，其余标注单位为mm。
2、此图仅作Z字形爬梯参考示意，具体以现场实际情况为准。
3、预埋件、Z字形爬梯等待设备采购后需二次设计，土建待设备采购经设计复核后方可施工。

中国市政工程中南设计研究总院有限公司 Central & Southern China Municipal Engineering Design and Research Institute Co.,Ltd						工程名称	东莞市茶山镇污水处理厂改扩建项目		
工程设计综合资质甲级:A142001257 工程咨询甲级资信:甲212021010950						子项			
						图名	生物除臭滤池工艺图-爬梯示意图		
审定	胡新立		专业负责人	游浩荣		设计号	排06-2023-62	设计阶段	施工图
审核	余军		校核	游浩荣		图号	施-排1304	专业	排水
项目负责人	戴仲怡 周雷丽		设计	张欢		日期	2024.03	版本	A