

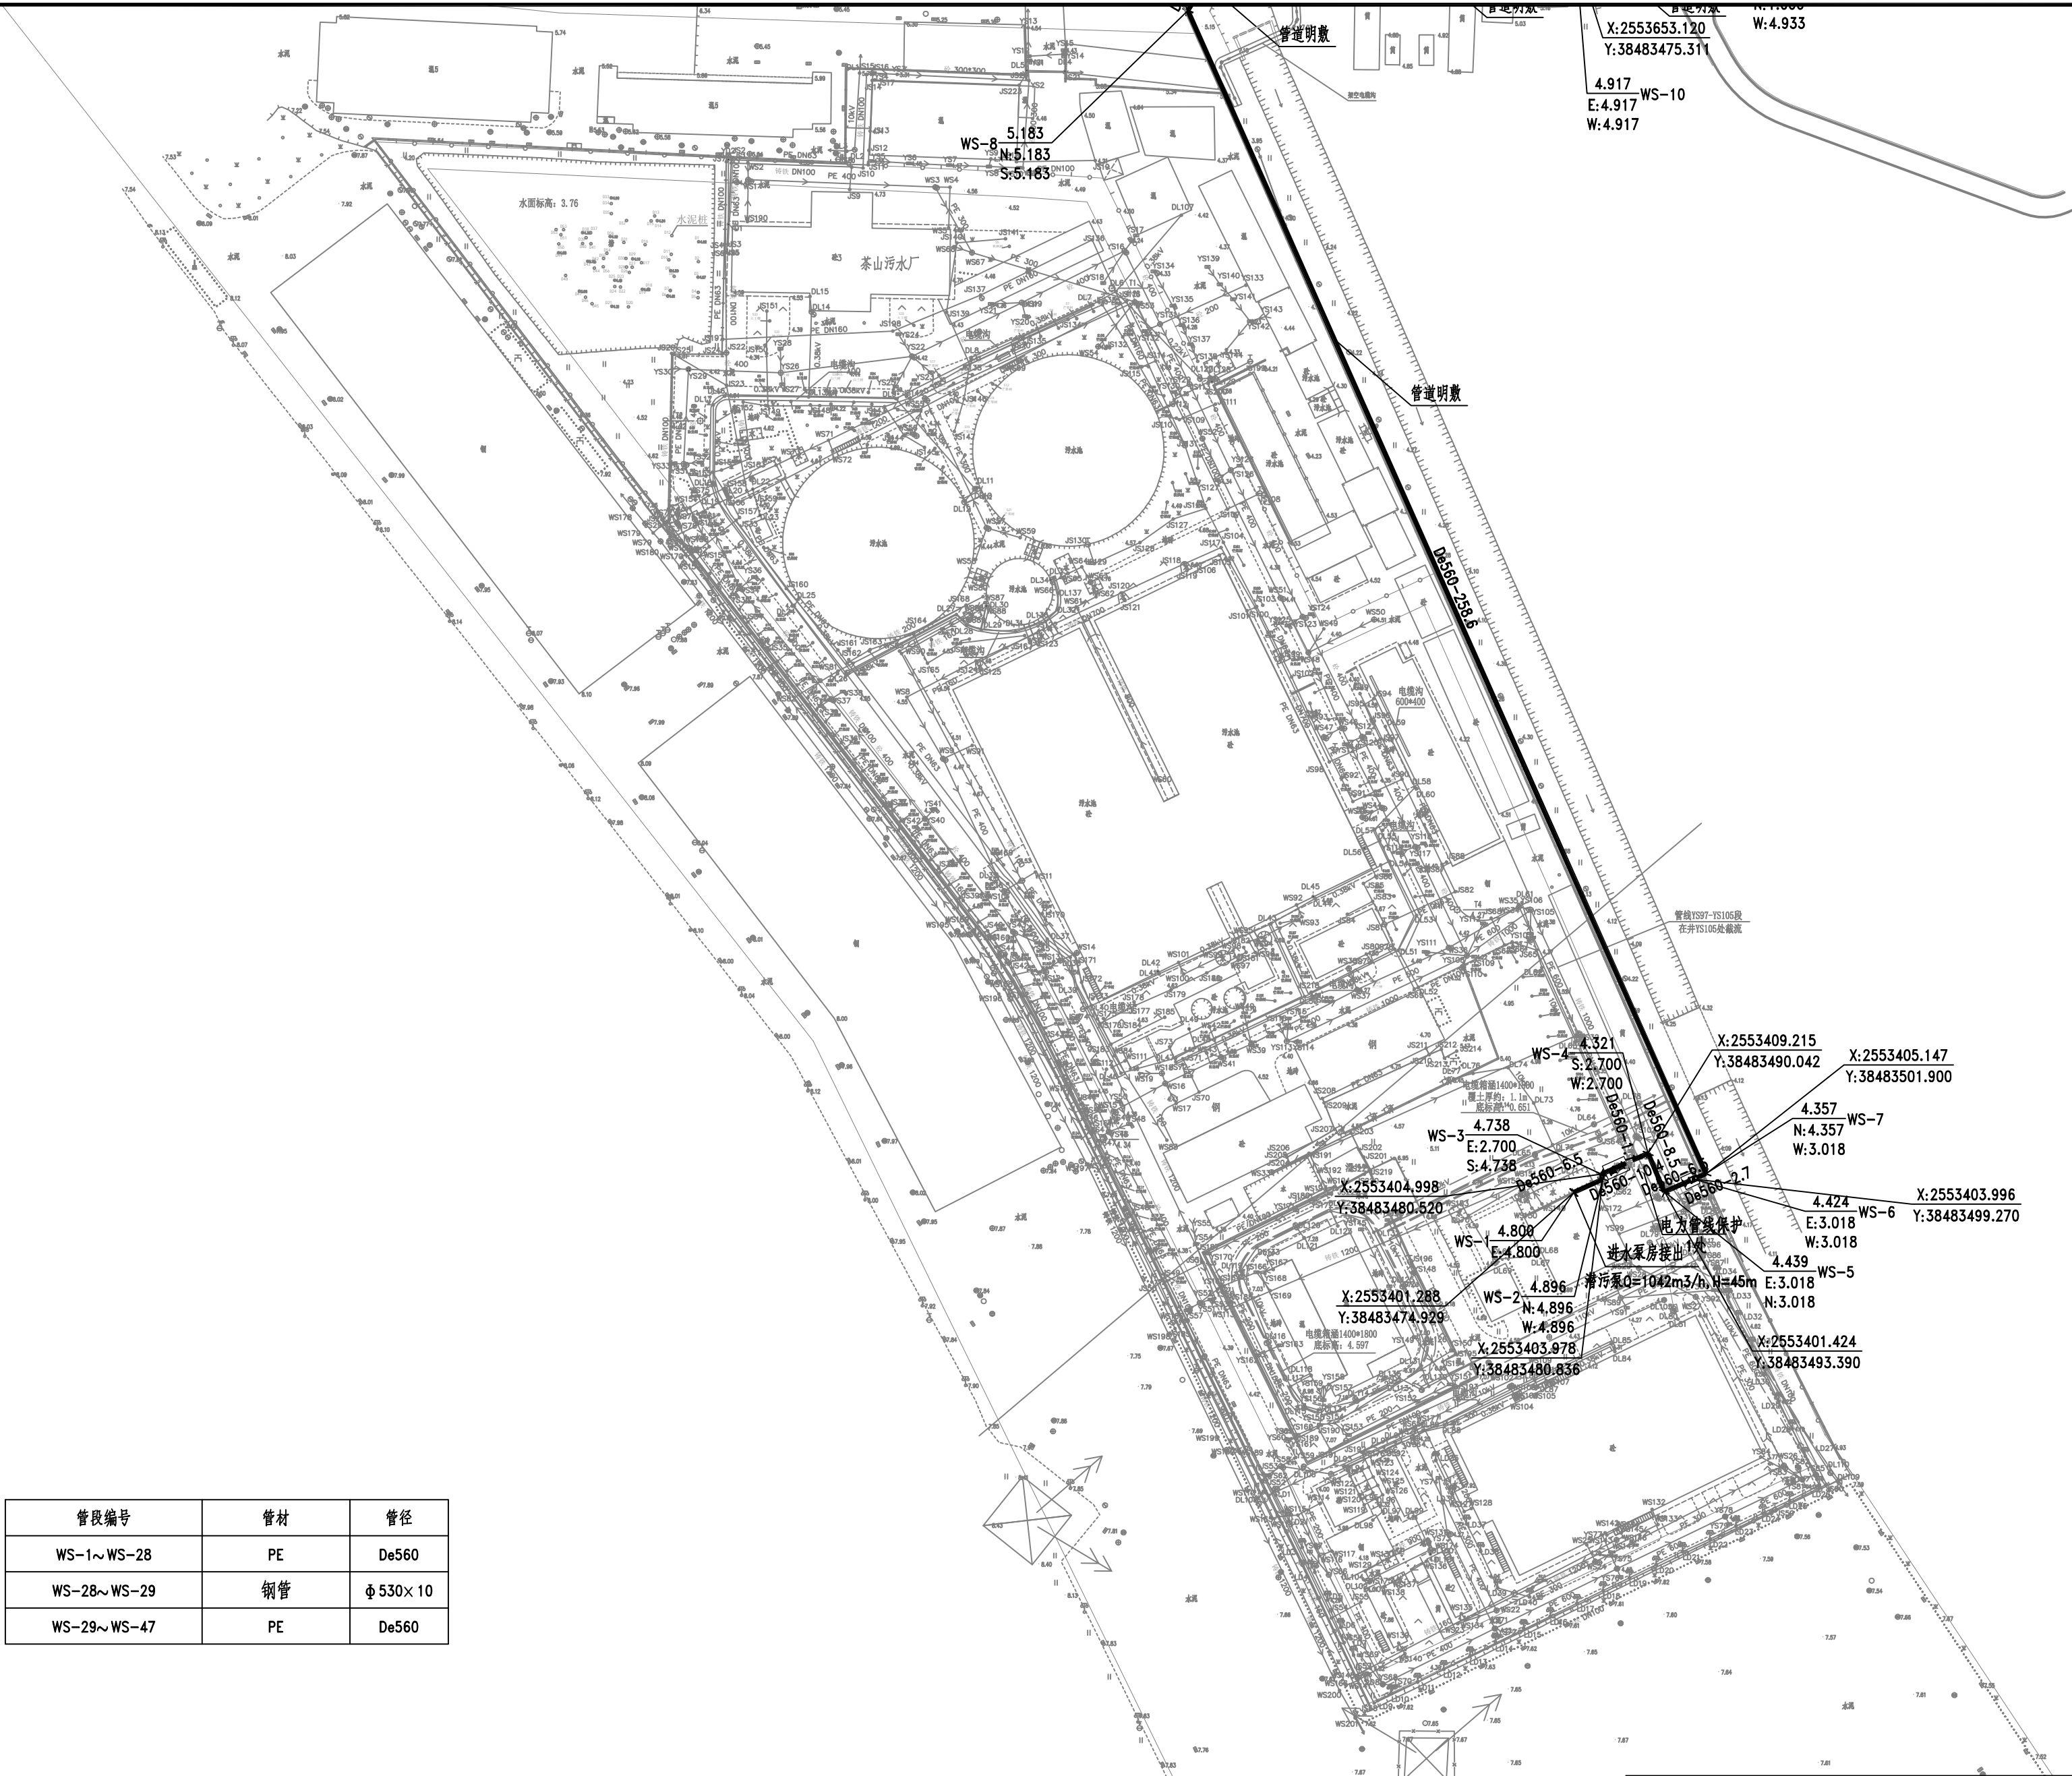


景观	燃气
交通	水工
道路	桥梁
电气	自控
建筑	结构
给水	排水
会	基
基	础

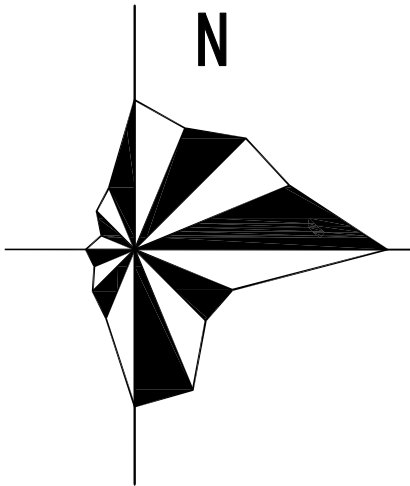

管段编号	管材	管径
WS-1~WS-28	PE	De560
WS-28~WS-29	钢管	φ 530×10
WS-29~WS-47	PE	De560

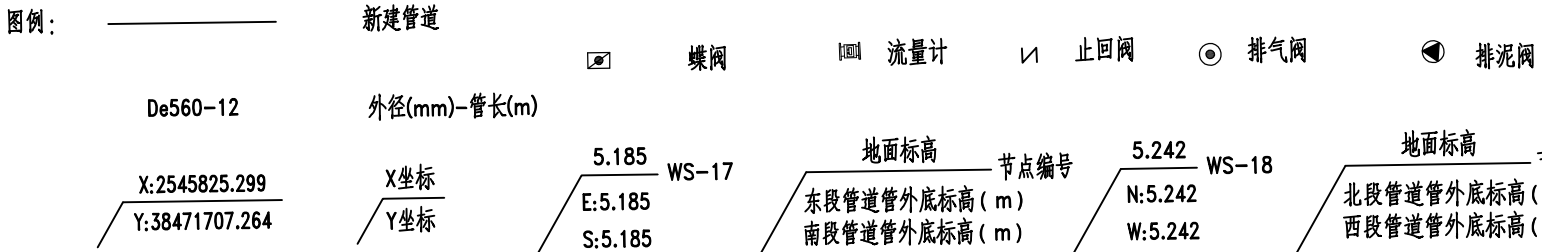

 中国市政工程中南设计研究总院有限公司
Central & Southern China Municipal Engineering Design and Research Institute Co., Ltd.

工程名称: 东莞市茶山镇污水处理厂改扩建项目

子项: 临时连通管调度

图名: 临时连通管道平面布置图

设计号: 排06-2023-62

设计阶段: 施工图

版本: A

日期: 2024.03

项目负责人: 戴仲怡 周雪霞 设计: 陈子涵 陈子涵