
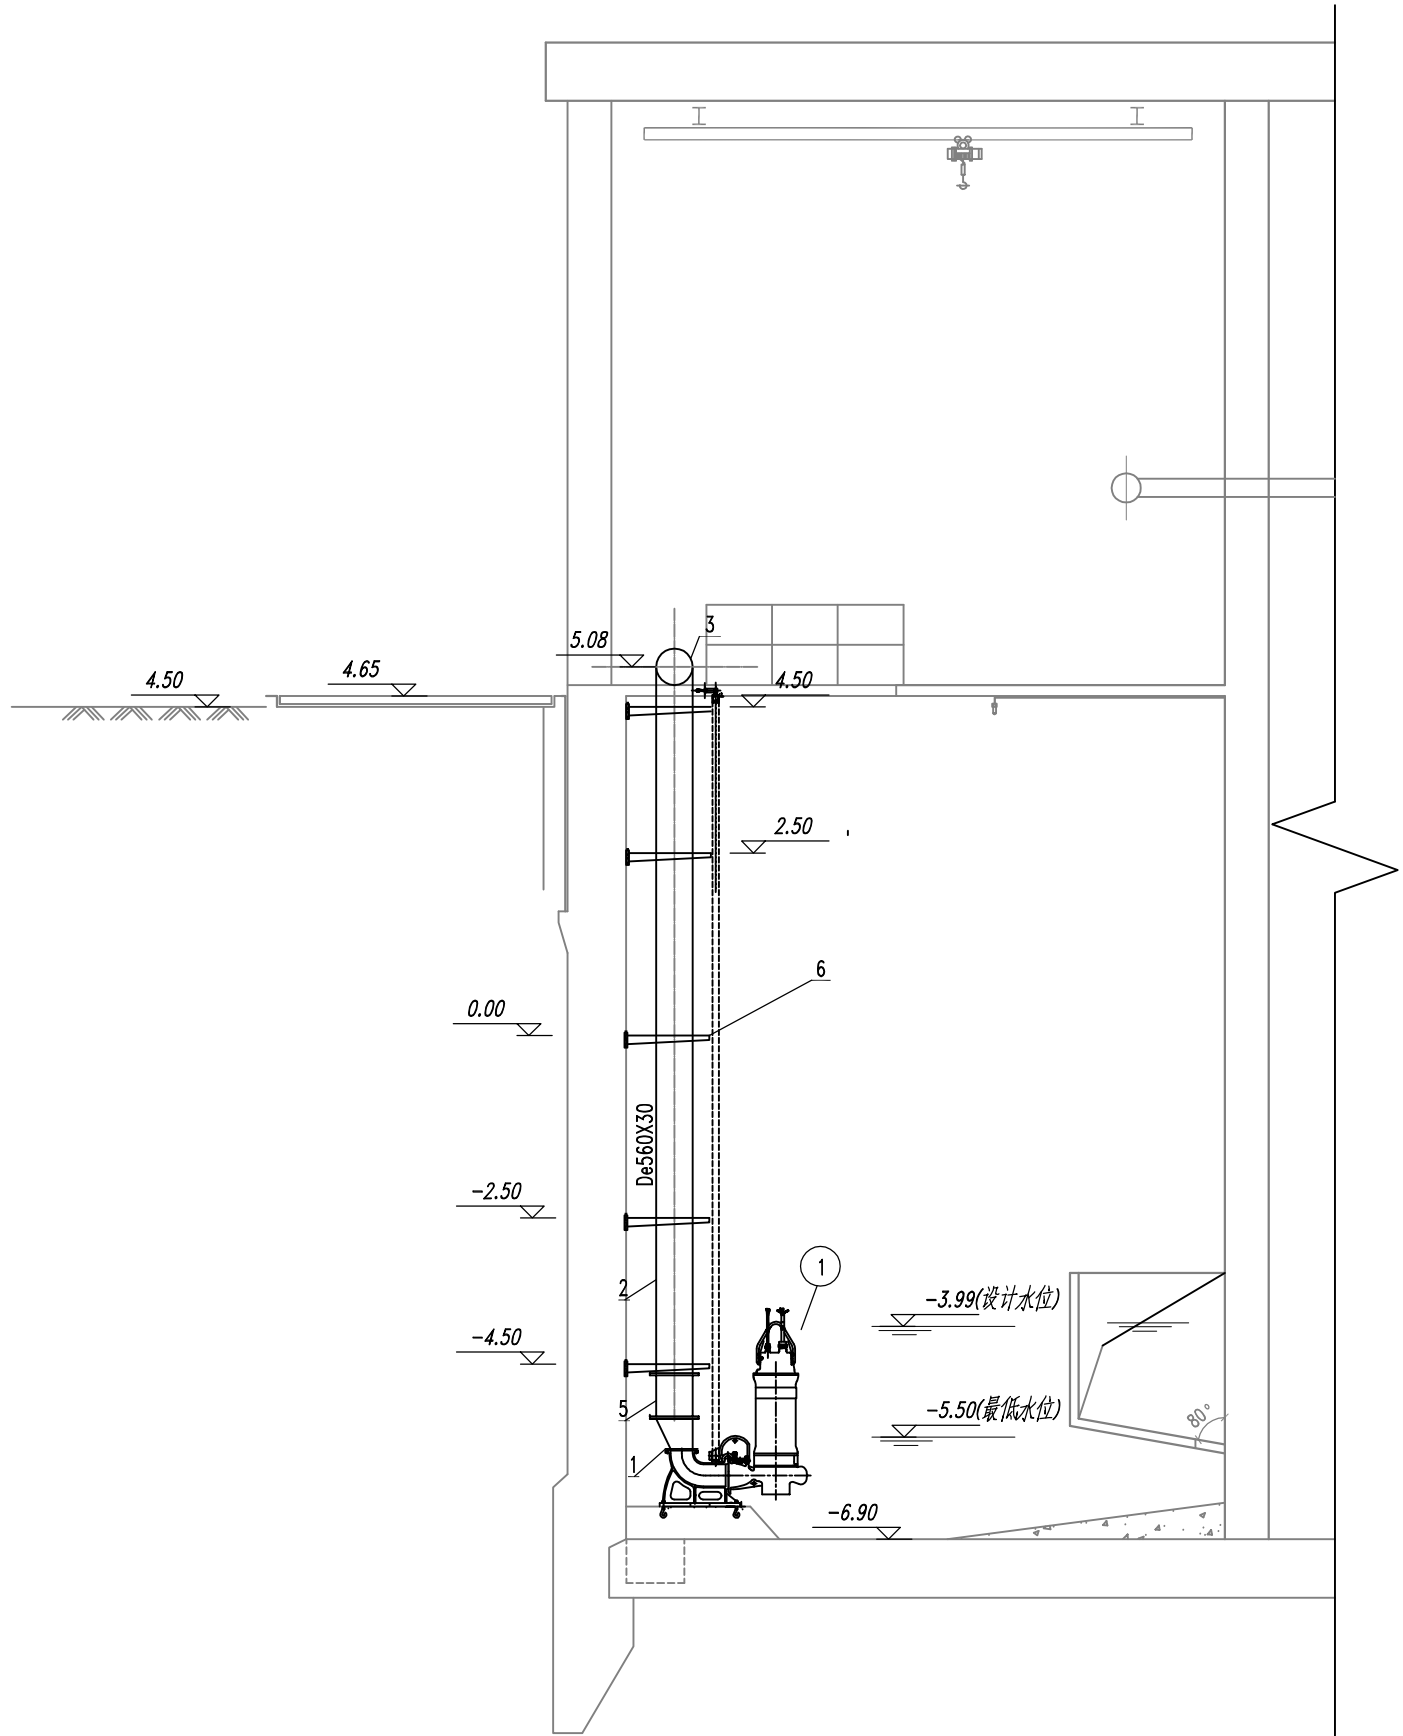


会 签	给水	建筑	电气	道路	交通	景观
	排水	结构	自控	桥梁	水工	燃气

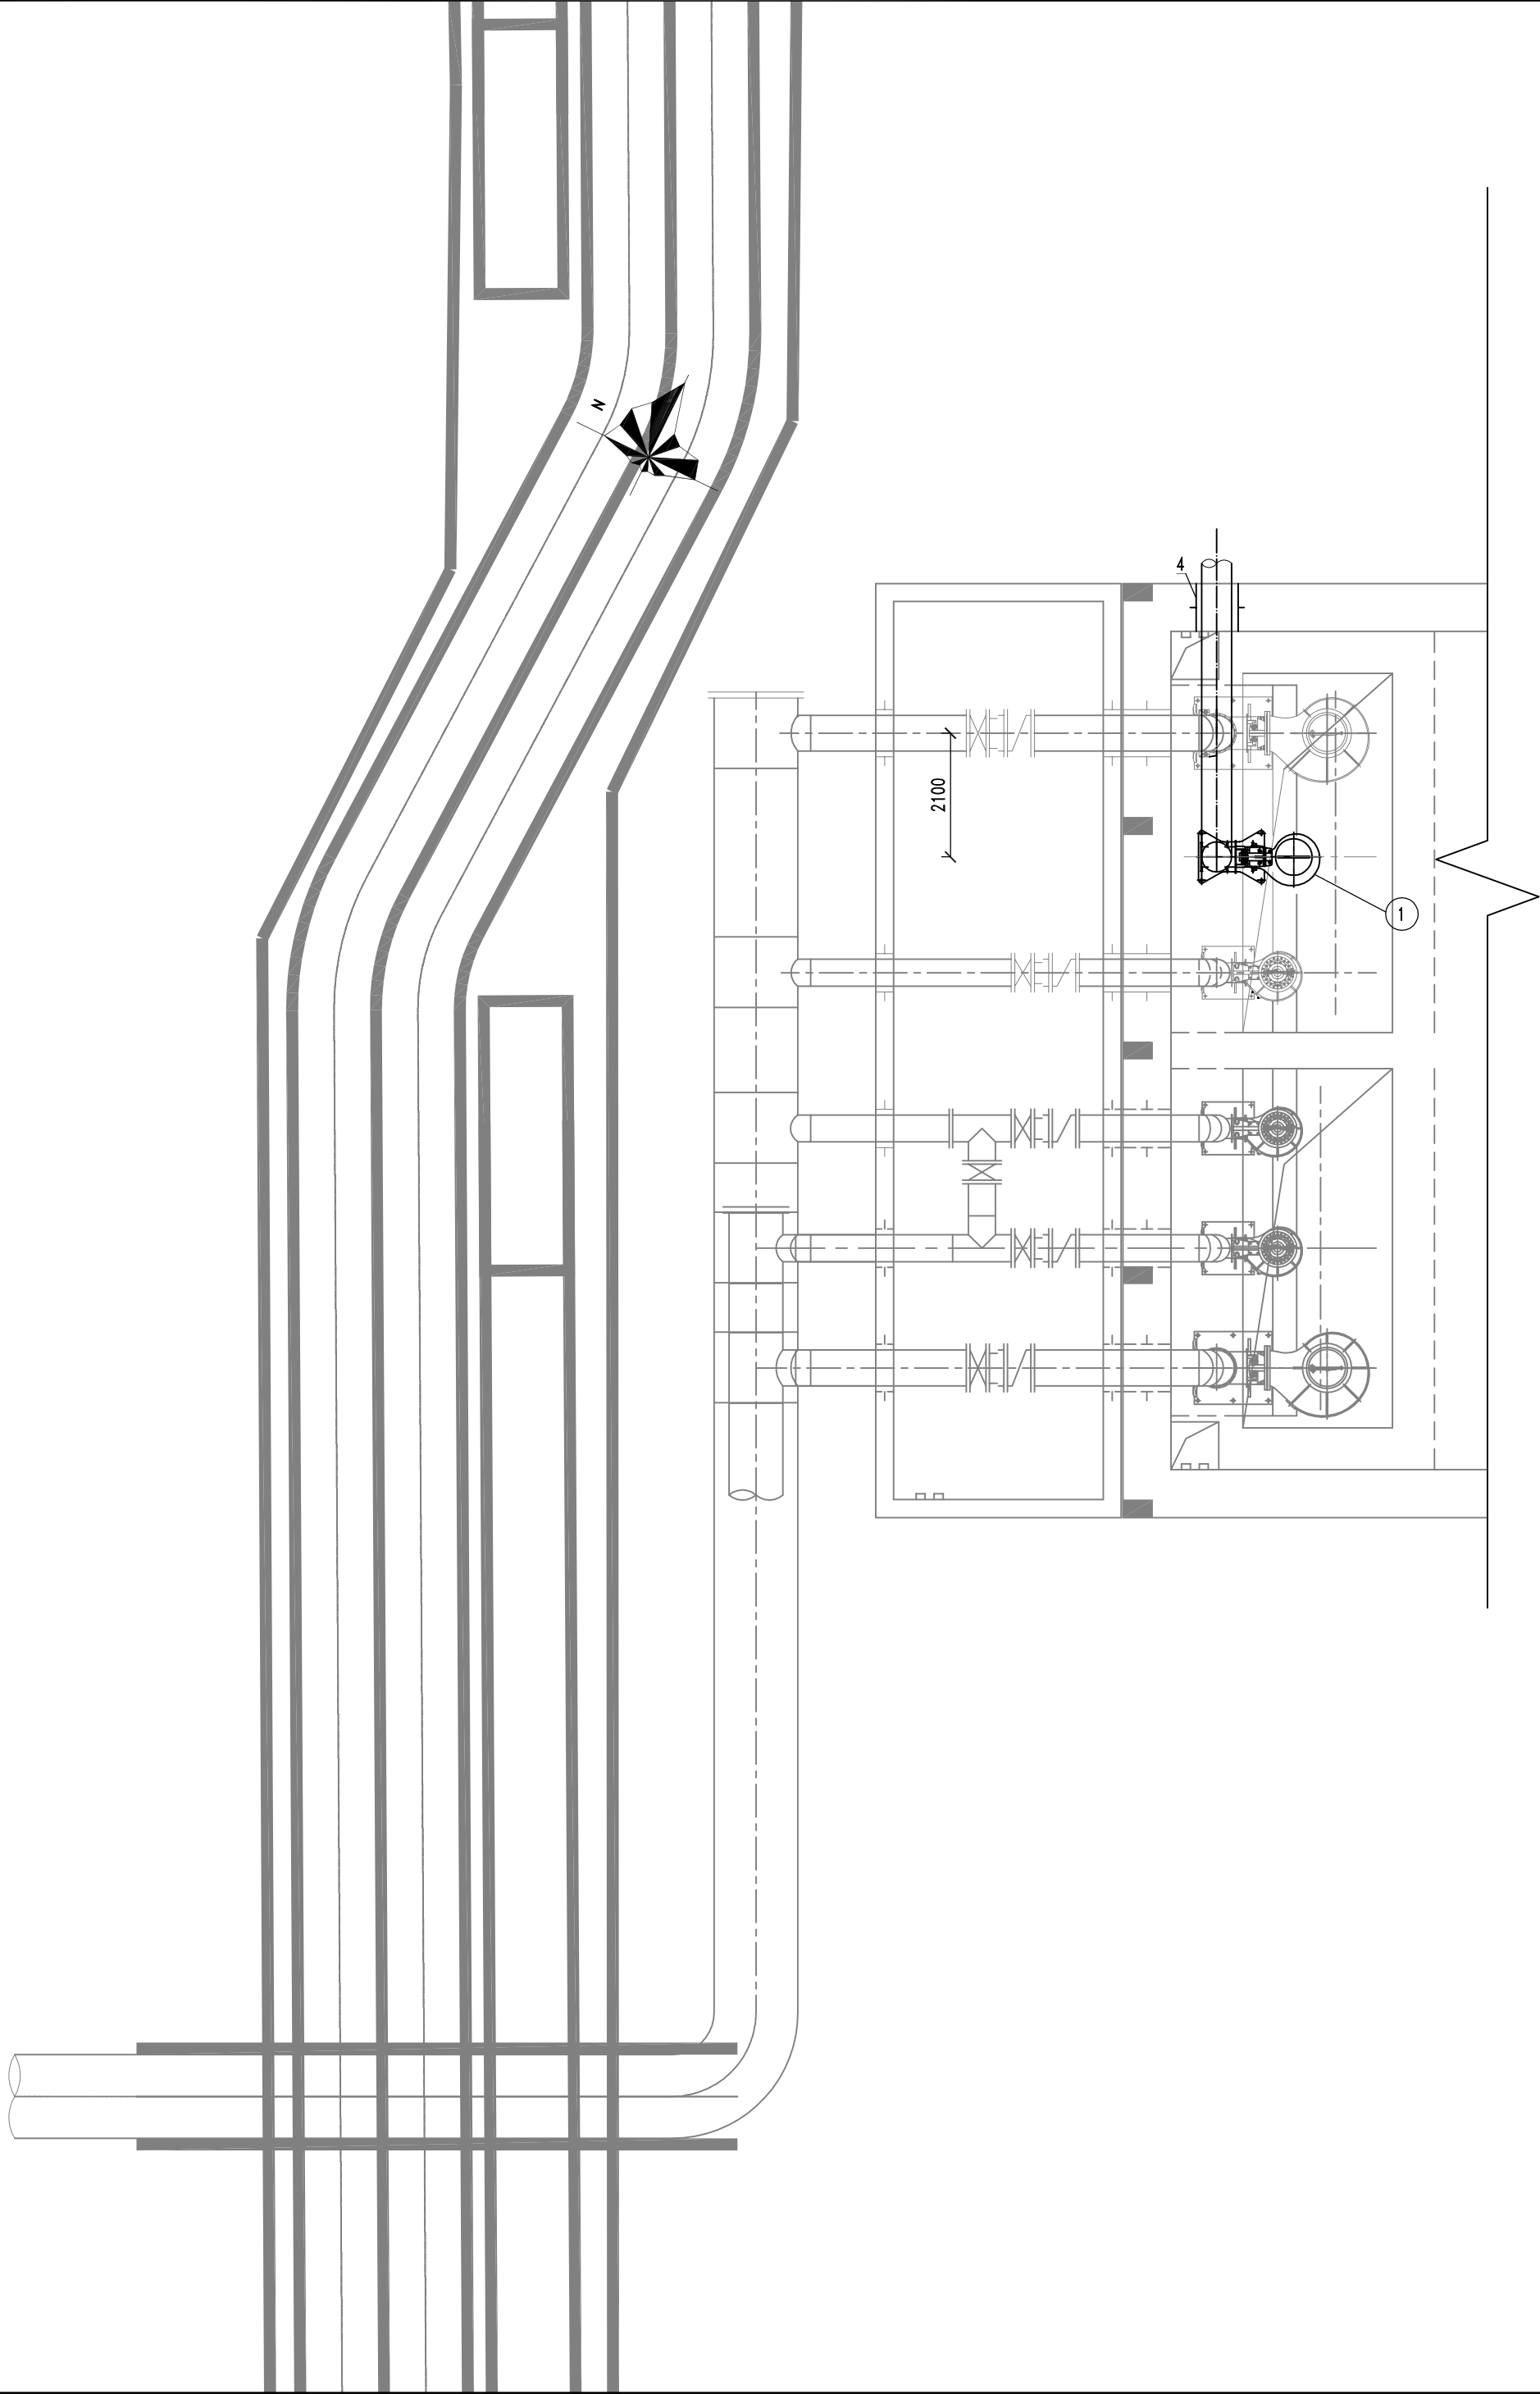

说明：
1、本图尺寸单位：毫米，标高单位：米；采用1985国家高程基准，标高为绝对标高。

 <div>中国市政工程中南设计研究总院有限公司 Central & Southern China Municipal Engineering Design and Research Institute Co., Ltd</div> <div>工程设计综合资质甲级: A142001257 工程咨询甲级资信: 甲212021010950</div>	工程名称		东莞市茶山镇污水处理厂改扩建项目			
	子 项		临时连通管调度			
	图 名		水泵安装大样图			
	审 定 胡 新 立	专业负责人 游浩荣 张建明	设计号	排06-2023-62	设计阶段	施工图
	审 核 余 军	校 核 刘 嘉 靖	图 号	施-排1505	版 本	A
项目负责人 戴仲怡 周雪霞	设计 陈子涵 陈子涵	专 业	排水	日 期	2024. 03	