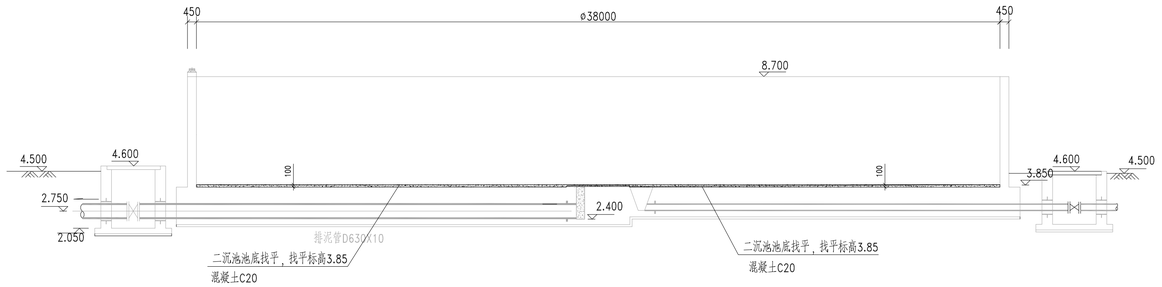

找平剖面图 1:20

中国市政工程中南设计研究总院有限公司
出图专用章
工程设计综合资质甲级。
证书号：A142001257 有效期至2025年03月02日

中国市政工程中南设计研究总院有限公司 Central & Southern China Municipal Engineering Design and Research Institute Co.,Ltd							工程名称	东莞市茶山镇污水处理厂改扩建项目			
工程设计综合资质甲级:A142001257 工程咨询甲级资信:甲212021010950							子项				
审定	胡新立		专业负责人	游浩荣 张建明			图名				
审核	余军		校核	游浩荣			设计号	排06-2023-62	设计阶段	施工图	版本 A
项目负责人	戴仲怡 周雪丽		设计	周雪丽			图号		专业	排水	日期 2023.11