广东省施工图数字化审查专用
出图 设计单位：中国市政工程中南设计研究总院有限公司
2024年03月16日确认图纸
审图 机构名称：深圳市精鼎建筑工程咨询有限公司
机构类别：一类 认定书编号：19014
业务范围：一类 房屋建筑（含超限高层）工程；一类 市政基础设施（给水、排水、道路、桥梁、隧道、公共交通、轨道交通、风景园林）工程
有效期至：2026年09月19日
2024年03月26日完成审查

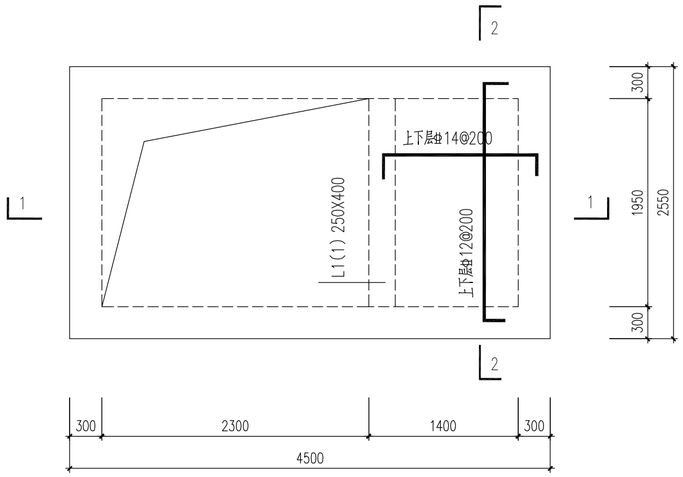

DN350流量计井顶板平面配筋图 1:50

（板厚=250mm）

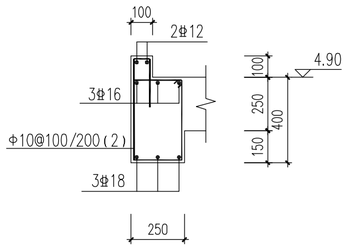

L1配筋大样图 1:25

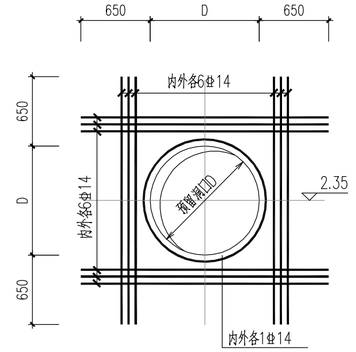

DN450/350/250管洞加强 1:25

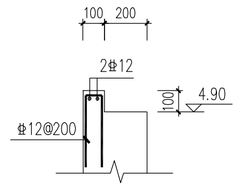

反坎配筋 1:25

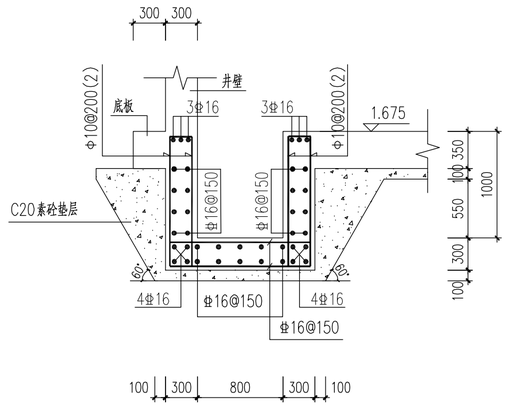

集水井配筋剖面图一 1:50

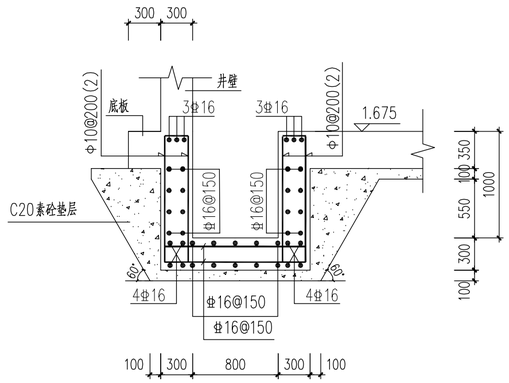

集水井配筋剖面图二 1:50

说明:

1. 本图尺寸单位：毫米，标高单位：米。
2. 材料：砼强度等级：除图中注明外，垫层采用C20混凝土，填料为C20混凝土，其余均为C30，底板及井壁抗渗等级为P8；钢筋为HRB400级(Φ)；HPB300级(Φ)。
3. 钢筋遇预留孔洞时应尽量绕过，如必须割断时应将截断的钢筋加弯钩焊接在加强钢筋筋上。
4. 所有顶、底板均设直径16的撑铁“⊓”，纵横间距@600梅花形布置。侧墙沿纵横向设直径Φ8的拉筋“⌒”，纵横间距@600梅花形布置。
5. 本工程构筑物地基承载力特征值：fak≥100kPa。若现场实测承载力达不到设计要求，必须及时通知设计单位。
6、顶板设计活载为：城—A级。
7、设备预埋件及预留管（孔）洞应按工艺、电气图纸以及订货设备样本的要求先预留和预埋，不得事后开凿。

中华人民共和国一级注册结构工程师
注册号：姓名：文斌
有效期：至2025年12月
中国市政工程中南设计研究总院有限公司 出图专用章
工程设计综合资质甲级。
证书号：A142001257 有效期至2025年03月02日

中国市政工程中南设计研究总院有限公司 Central & Southern China Municipal Engineering Design and Research Institute Co.,Ltd						工程名称	东莞市茶山镇污水处理厂改扩建项目		
工程设计综合资质甲级:A142001257 工程咨询甲级资信:甲212021010950						子项	流量计井		
审定	陈中昱		专业负责人	刘欢华	陈中昱	图名	DN350流量计井配筋图		
审核	陈中昱		校核	刘欢华		设计号	排06-2023-62	设计阶段	施工图
项目负责人	戴仲柏 周雪丽		设计	汪珉璐	汪珉璐	图号	施-结 1411	专业	结构
						版本	A	日期	2024.03