广东省施工图数字化审查专用
出图 设计单位：中国市政工程中南设计研究总院有限公司
2024年03月20日确认图纸
审图 机构名称：深圳市精鼎建筑工程咨询有限公司
机构类别：一类 认定书编号：19014
业务范围：一类 房屋建筑（含超限高层）工程；一类 市政基础设施（给水、排水、道路、桥梁、隧道、公共交通、轨道交通、风景园林）工程
有效期至：2026年
2024年03月 通过审查

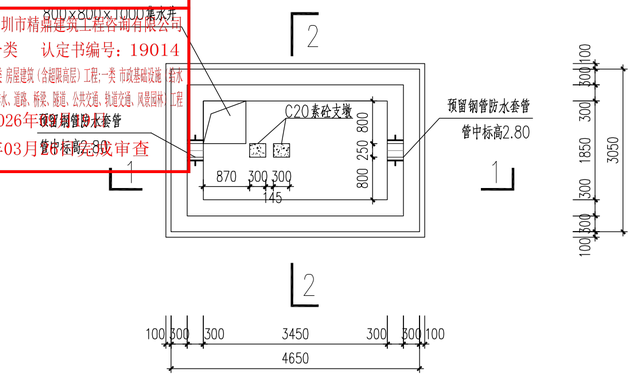

DN250流量计井底板平面示意图 1:100

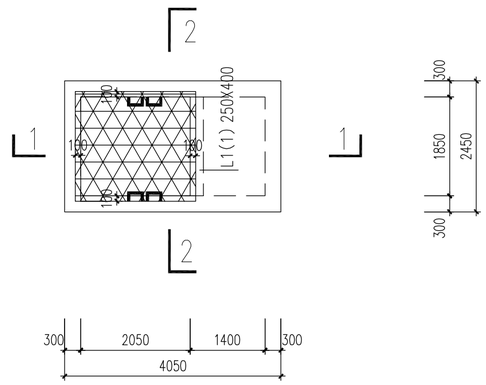

DN250流量计井顶板平面示意图 1:100

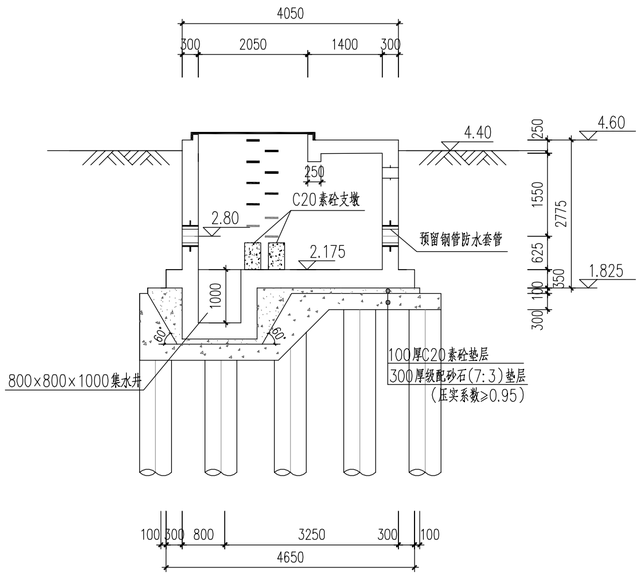

1—1剖面 1:100

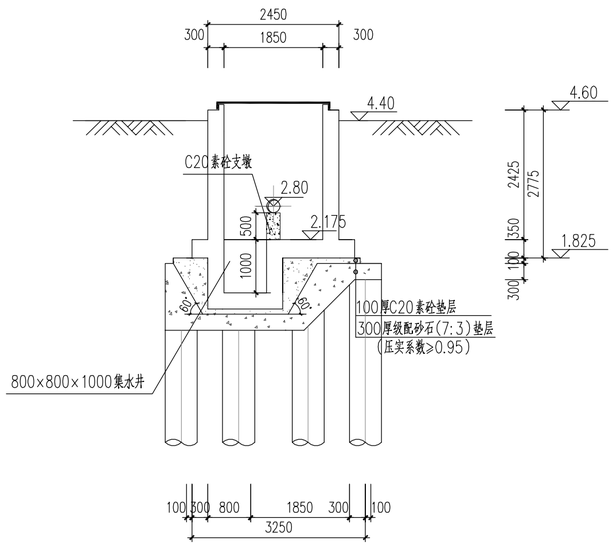

2—2剖面 1:100

说明：

1. 本图尺寸单位：毫米，标高单位：米。
2. 材料：砼强度等级除图中注明外，垫层采用C15混凝土，填料为C20混凝土，其余均为C30，底板及井壁抗渗等级为P8；钢筋为HRB400级(Φ)；HPB300级(Φ)。流槽采用C20混凝土，做法详见工艺图。
3. 砼保护层厚度：底板下层为40，底板上层为35，池壁外侧（靠近土侧）为35；池壁内侧为35；顶板为35。
4. 本工程构筑物地基承载力特征值：fak≥1[illegible]，实测时如与设计要求不符，必须及时通知设计单位。
5. 顶板设计活载为：3KPa。
6. 设备预埋件及预留管（孔）洞应按工艺、电气图纸以及订货设备样本的要求准确预埋和预留，不得事后开凿。
7. 钢盖板尺寸较大，需增加钢骨架。
8. 集水井、素砼支墩的具体平面位置，以工艺图纸为准。

深圳人民出版印刷有限公司 假注册技术专用
注册号：4200125-S073
有效期：至2025年12月
中国市政工程中南设计研究总院有限公司
出图专用章
工程设计综合资质甲级
证书号：A142001257 有效期至2025年03月02日

中国市政工程中南设计研究总院有限公司 Central & Southern China Municipal Engineering Design and Research Institute Co.,Ltd								工程名称	东莞市茶山镇污水处理厂改扩建项目		
工程设计综合资质甲级:A142001257 工程咨询甲级资信:甲212021010950								子项	流量计井		
审定	陈中昱		专业负责人	刘欢华	陈中昱			图名	DN250流量计井结构图		
审核	陈中昱		校核	刘欢华				设计号	排06-2023-62	设计阶段	施工图	版本	A
项目负责人	戴仲柏 周雪丽		设计	汪珉璐	汪珉璐			图号	施-结 1414	专业	结构	日期	2024.03

会签栏：给水 排水 | 电气 自控 | 建筑 结构 | 道路 桥梁 | 交通 水工 | 景观 燃气