


给水	排水	建筑	电气	道路	交通	景观	燃气		
会	基								
基	础	结	自	桥	水				
础	构	控	梁	工					

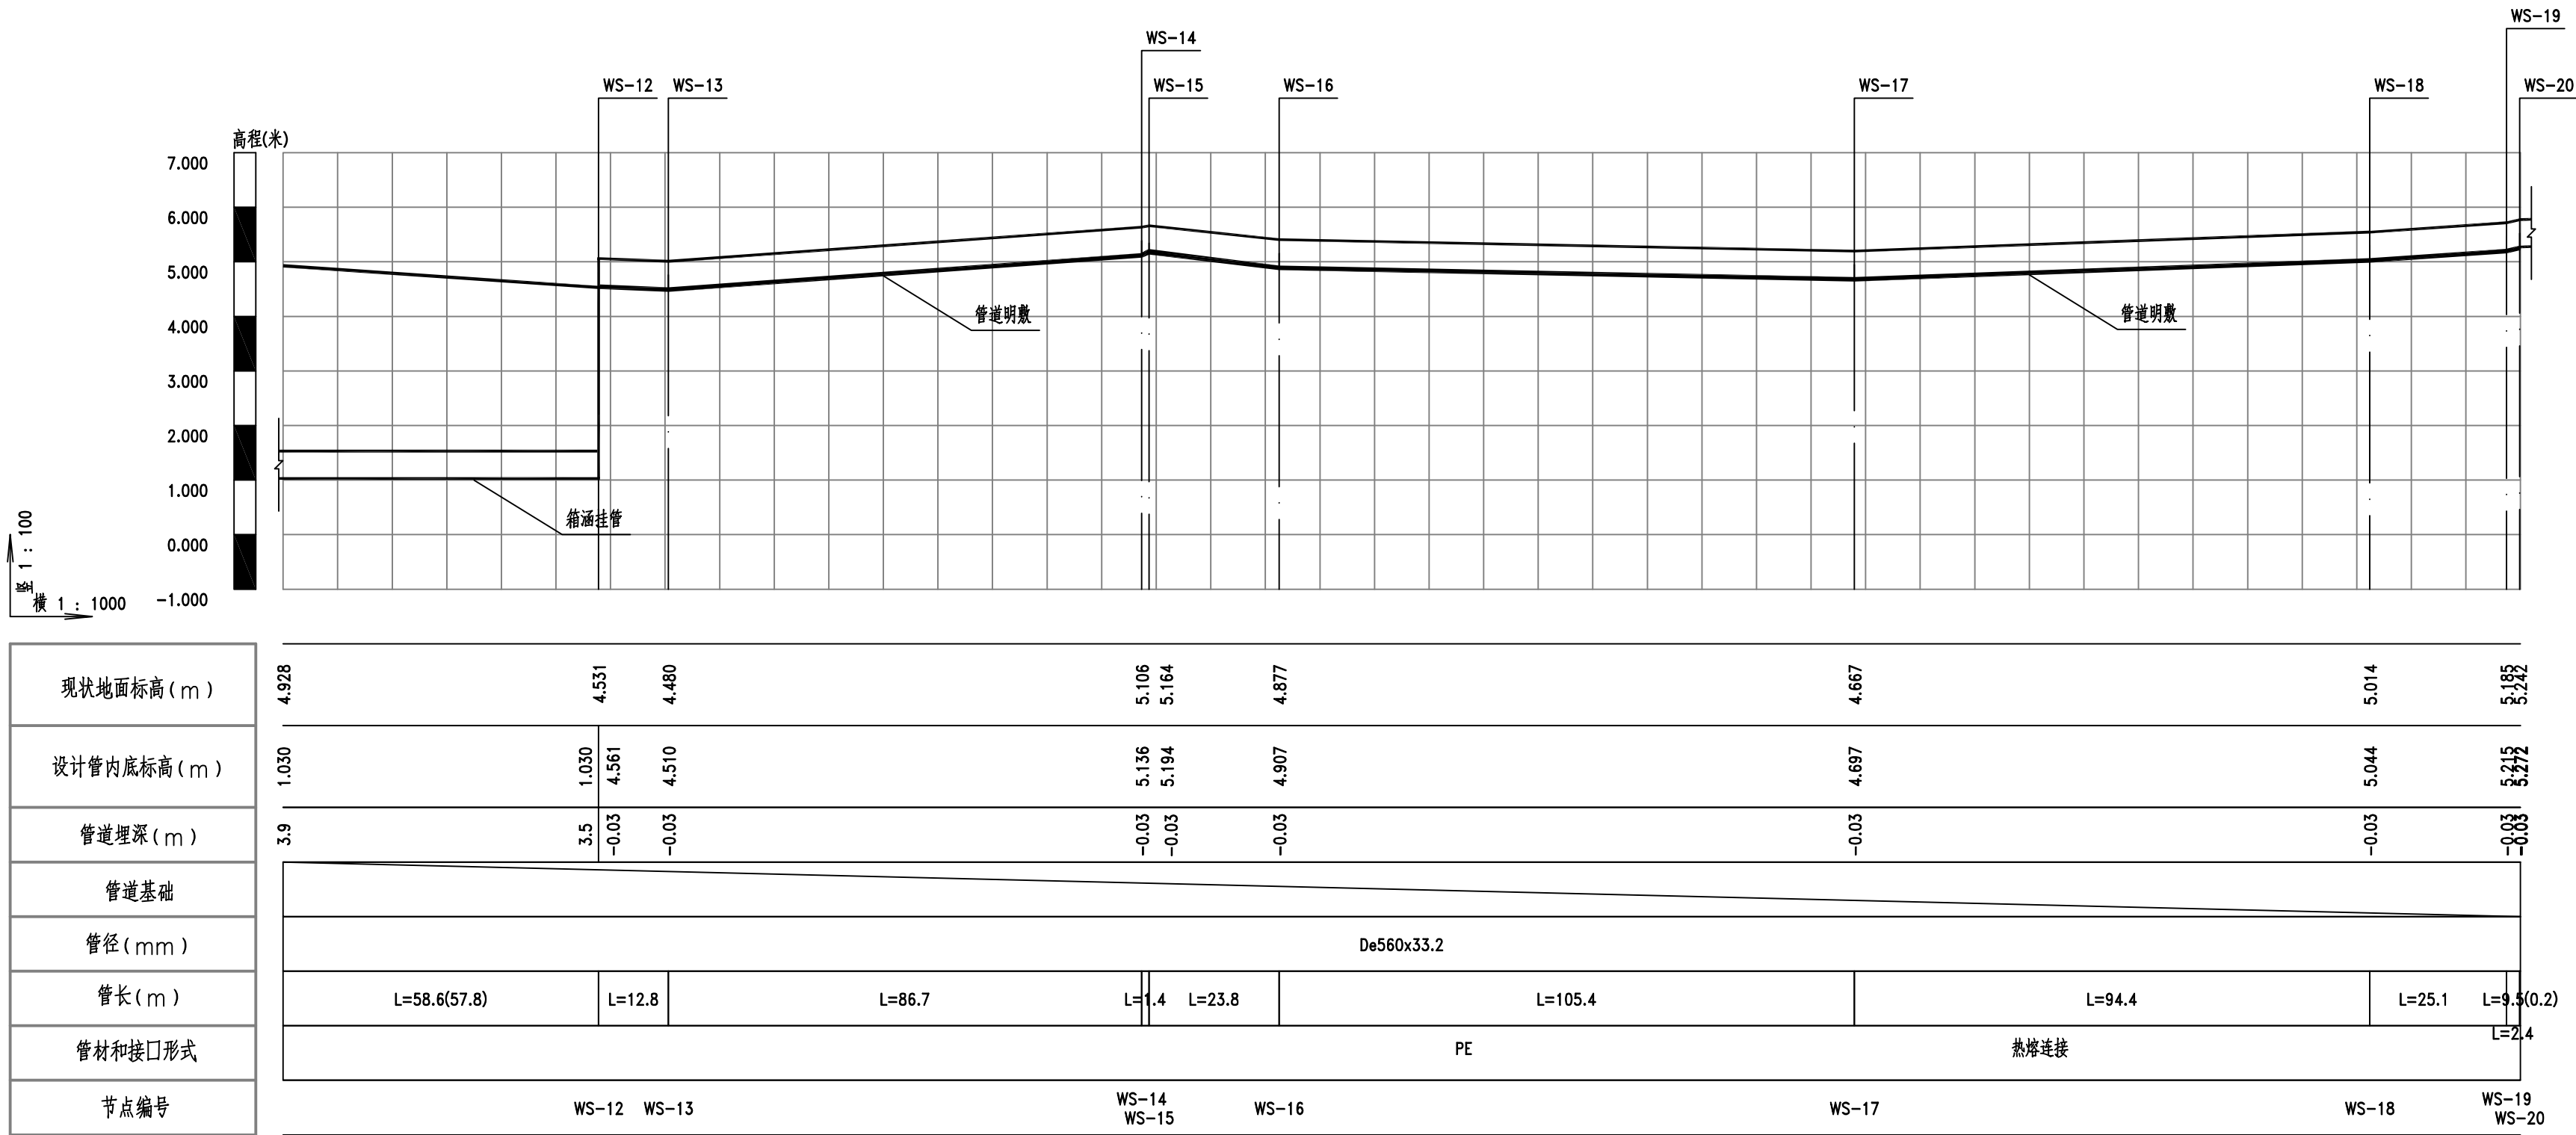

中国市政工程中南设计研究总院有限公司
Central & Southern China Municipal Engineering Design and Research Institute Co., Ltd

工程设计综合资质甲级: A142001257 工程咨询甲级资信: 甲212021010950

审 定 胡新立 专业负责人 游浩荣 张建明 刘增伟 建明

审 核 余军 校 核 刘嘉靖 设计 陈子涵 陈子涵

项目负责人 戴仲怡 周雷 戴仲怡 戴仲怡 设计 陈子涵 陈子涵

工程名称	东莞市茶山镇污水处理厂改扩建项目				
子 项	临时连通管调度				
图 名	临时连通管道纵断面图				
设计号	排06-2023-62	设计阶段	施工图	版 本	A
图 号	施-排1503	专 业	排水	日 期	2024. 03