广东省施工图数字化审查专用
出图 设计单位：中国市政工程中南设计研究总院有限公司
2024年03月16日确认图纸
申图 机构名称：深圳市精鼎建筑工程咨询有限公司
机构类别：一类 认定书编号：19014
业务范围：一类 房屋建筑（含超限高层）工程；一类 市政基础设施（给水、排水、道路、桥梁、隧道、公共交通、轨道交通、风景园林）工程
有效期至：2026年09月19日
2024年03月26日完成审查

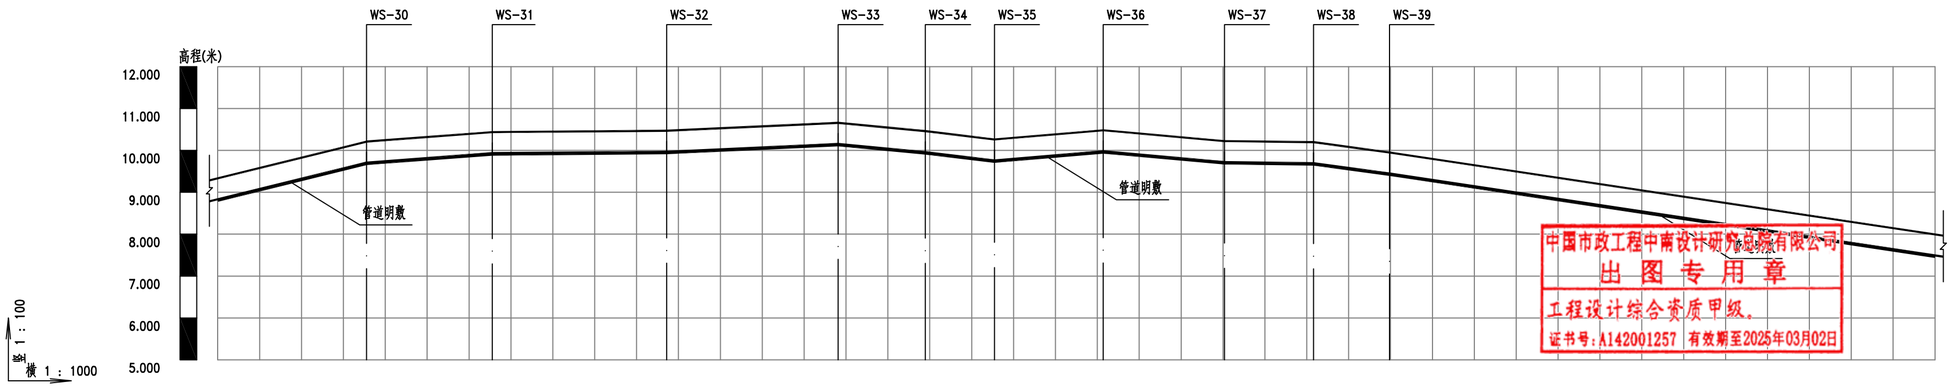

中国市政工程中南设计研究总院有限公司
出图专用章
工程设计综合资质甲级。
证书号：A142001257 有效期至2025年03月02日

现状地面标高（m）	8.805	9.680	9.905	9.939	10.127	9.930	9.732	9.951	9.691	9.667	9.421	7.463
设计管内底标高（m）	8.834	9.710	9.935	9.969	10.157	9.960	9.762	9.981	9.721	9.697	9.451	7.493
管道埋深（m）	-0.03	-0.03	-0.03	-0.03	-0.03	-0.03	-0.03	-0.03	-0.03	-0.03	-0.03	-0.03
管道基础												
管径（mm）	De560x33.2											
管长（m）	L=129.8(35.5)	L=30	L=41.6	L=40.9	L=20.8	L=16.5	L=26	L=29	L=21.3	L=18.1	L=175.3(130.2)	
管材和接口形式	PE							热熔连接				
节点编号	WS-30	WS-31	WS-32	WS-33	WS-34	WS-35	WS-36	WS-37	WS-38	WS-39		

中国市政工程中南设计研究总院有限公司
Central & Southern China Municipal Engineering Design and Research Institute Co.,Ltd
工程设计综合资质甲级:A142001257 工程咨询甲级资信:甲21021010950

审定	胡新立		专业负责人	游浩荣 张建明		工程名称	东莞市茶山镇污水处理厂改扩建项目				
审核	余军		校核	刘嘉靖		子项	临时连通管调度				
项目负责人	戴仲怡 周雪丽		设计	陈子涵		图名	临时连通管道纵断图				
						设计号	排06-2023-62	设计阶段	施工图	版本	A
						图号	施-排1503	专业	排水	日期	2024.03