


景观	燃气
交通	水工
道路	桥梁
电气	自控
建筑	结构
给水	排水
会	基
基	栏

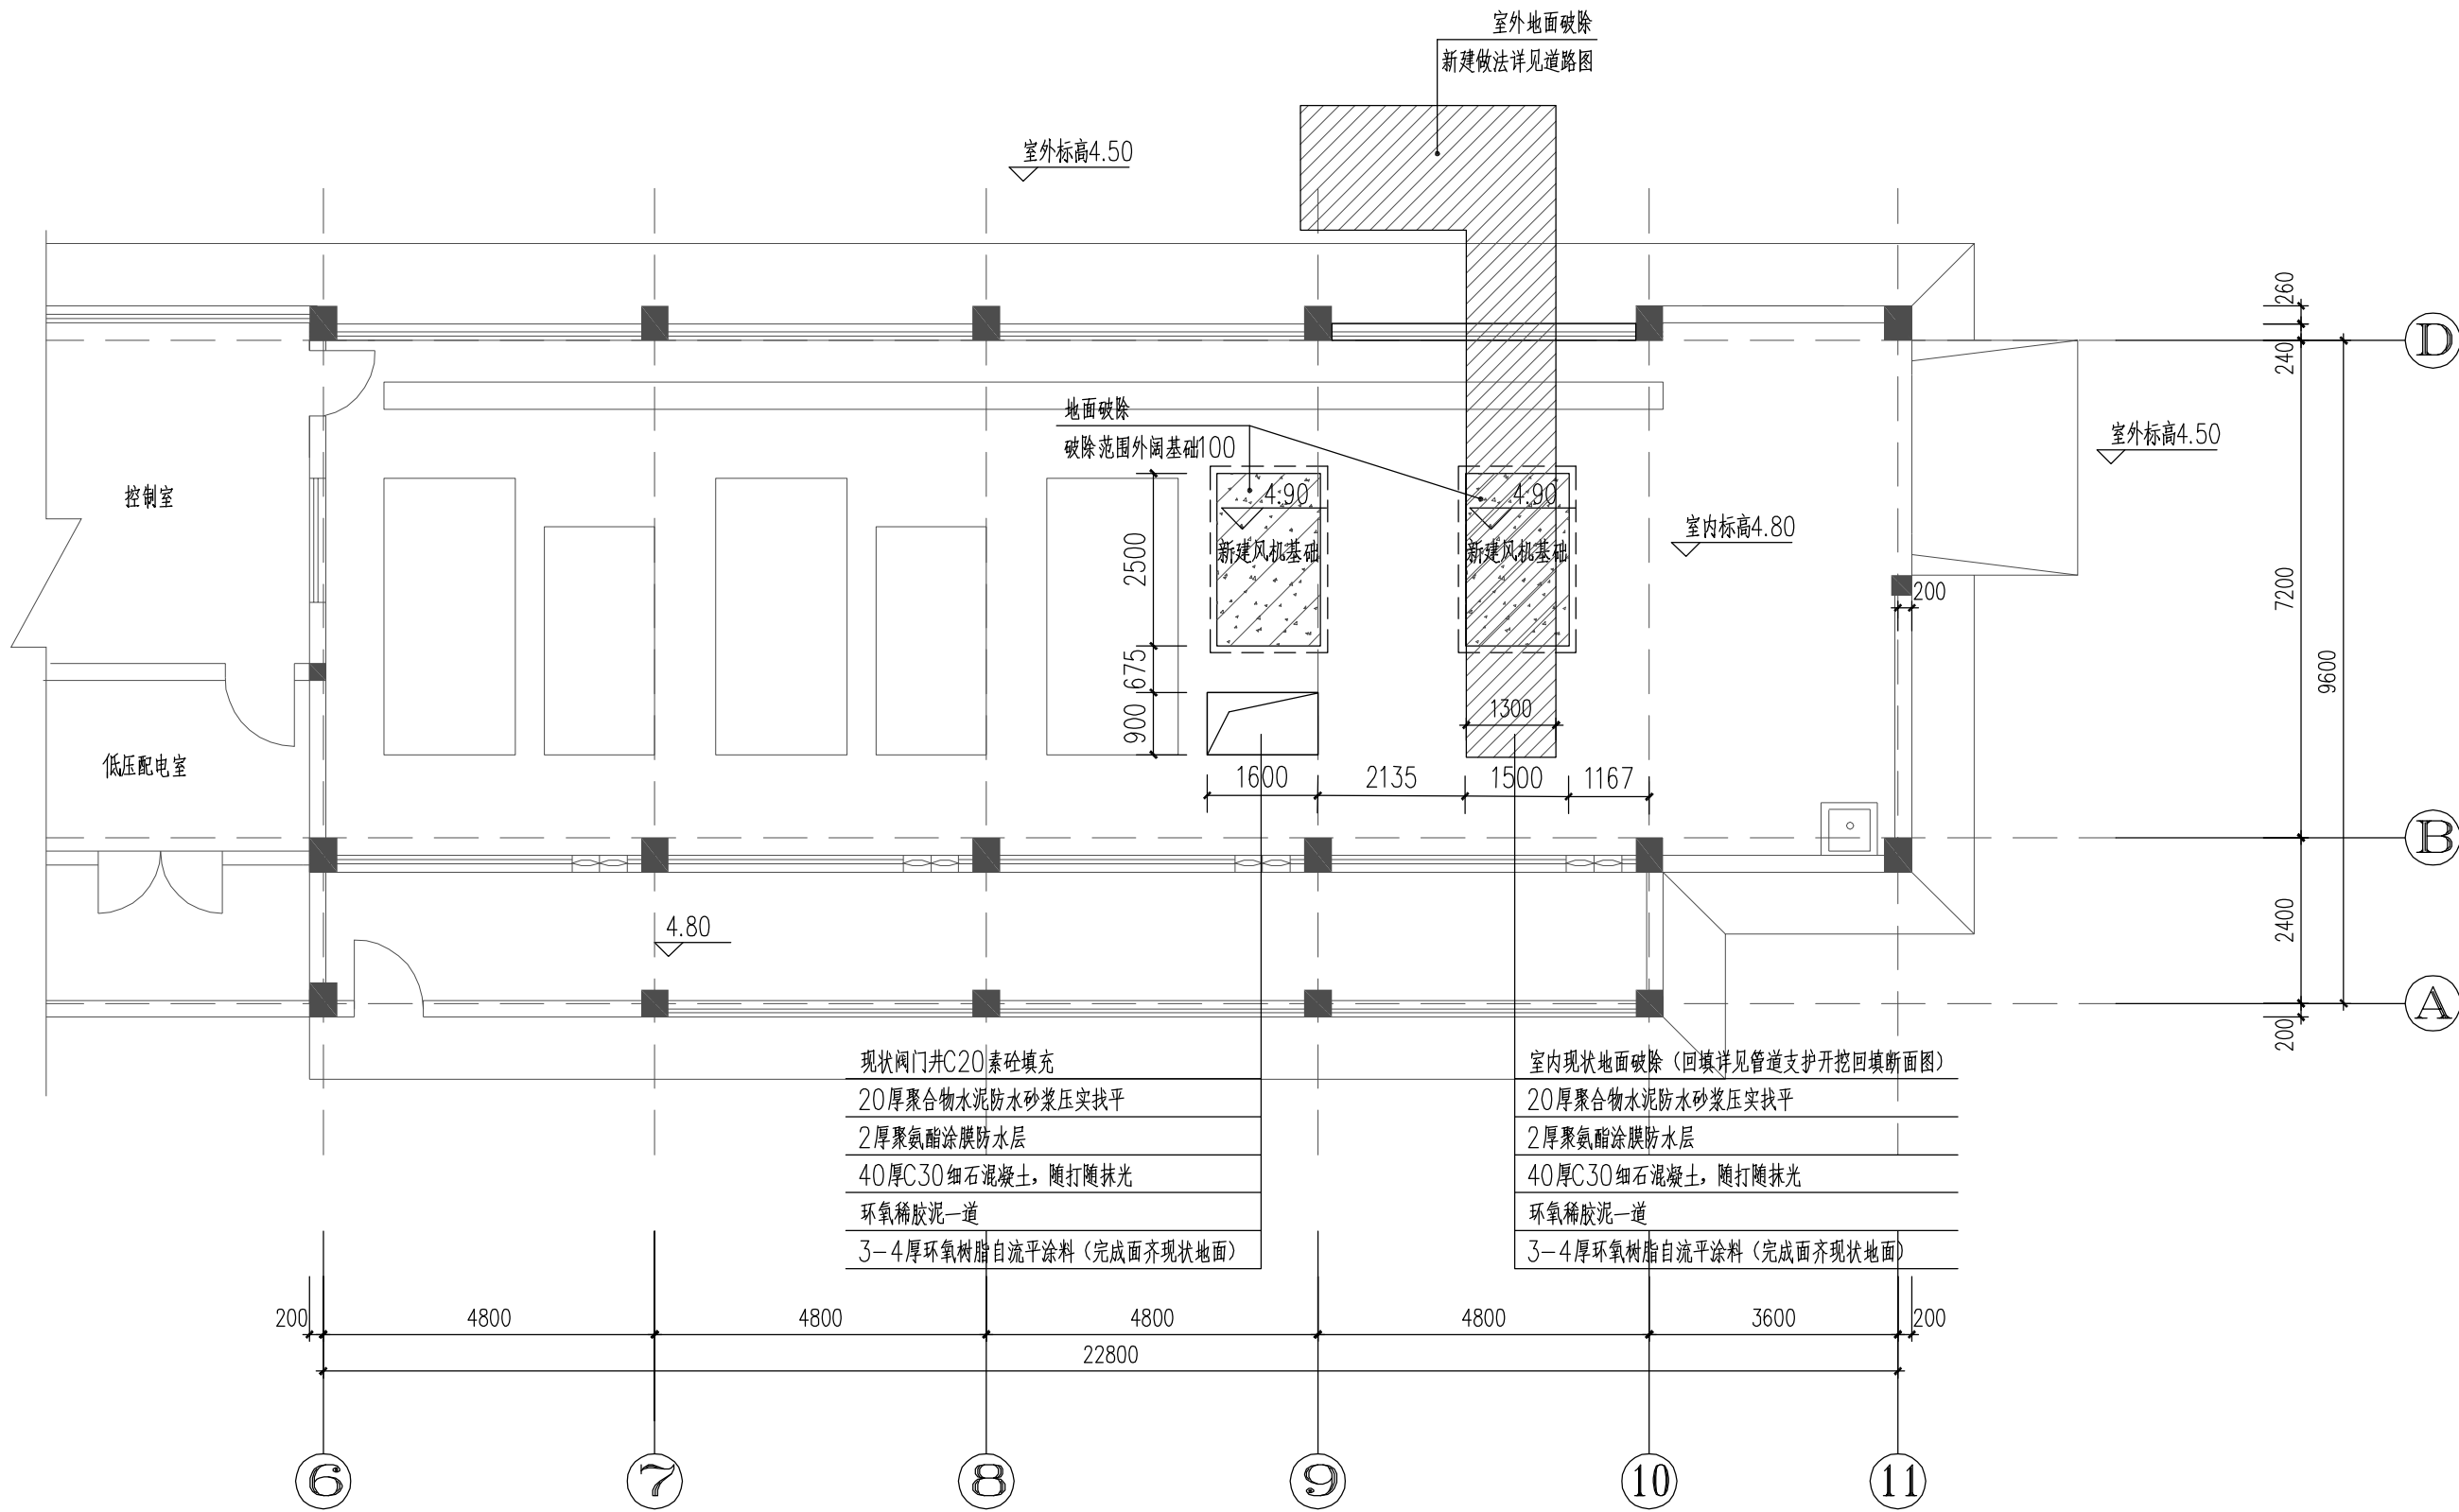

鼓风机房改造平面图 1:200

鼓风机房建筑改造内容				
序号	内容	单位	数量	备注
1	拆除原有地面（室内）	m <sup>2</sup>	13.52	
2	现状阀门井地面恢复	m <sup>2</sup>	1.44	
3	开挖地面恢复（室内）	m <sup>2</sup>	13.52	

<div></div> <div>中国市政工程中南设计研究总院有限公司</div> <div>Central &amp; Southern China Municipal Engineering Design and Research Institute Co., Ltd</div>					工程名称		东莞市茶山镇污水处理厂改扩建项目				
工程设计综合资质甲级: A142001257 工程咨询甲级资质: 甲212021010950					子 项		鼓风机房及配电间				
审 定 路 新 春 <del>路 新 春</del> 专业负责人 孙海鹏 路新春 <del>孙海鹏 路新春</del>					图 名		鼓风机房改造平面图				
审 核 路 新 春 <del>路 新 春</del> 校 核 徐 黄 希 <del>徐 黄 希</del>					设计号		排06-2023-62	设计阶段	施工图	版 本	A
项目负责人 戴仲怡 周雪霞 <del>戴仲怡 周雪霞</del> 设 计 张 鑫 <del>张 鑫</del>					图 号		施-建1001	专 业	建筑	日 期	2024. 03