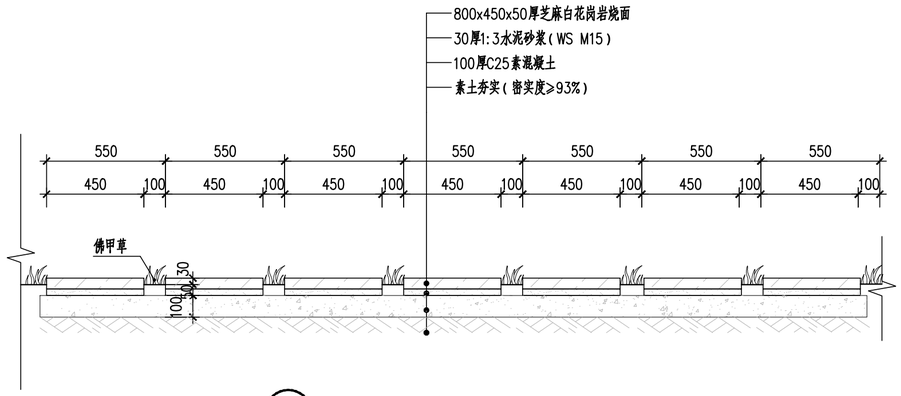

① 屋顶草坪汀步大样图 1:20

屋顶覆土为1米，根据地形标高调整草坪汀步标高，汀步高于种植土30mm。

广东省建设工程施工图设计文件审查专用章
机构名称：广东科宏工程咨询有限公司
机构类别：一类　　认定书编号：19078
业务范围：房屋建筑(含超限高层)工程;市政基础设施(给水、排水、道路、桥梁、隧道、公共交通、风景园林)工程
有效期至：2024年01月17日

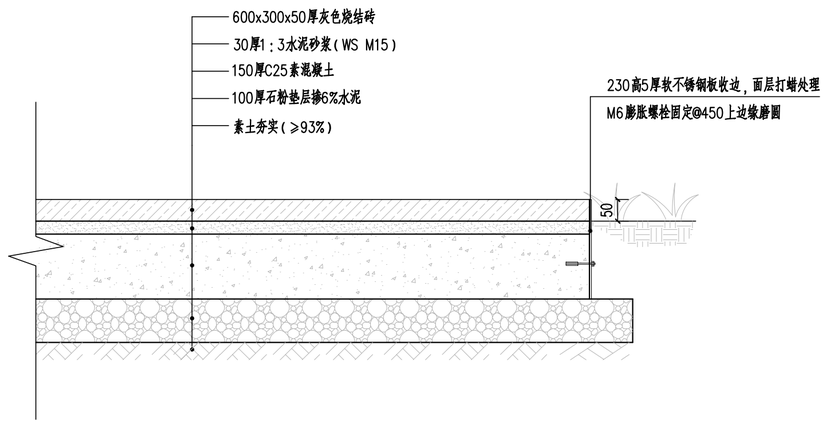

② 屋顶人行道铺装大样图 1:10

屋顶覆土为1米，于覆土完成面上部增设步道，步道标高高出覆土50mm。

施工图出图
负责人
马　立
工程施工图设计出图
专　用　章(1)
资质证书号：A131000017
有效期至2023年03月02日止
上海市勘察设计行业协会统一颁发

			校核 CHECKED	袁嘉梅	袁嘉梅	阶段 STAGE	施工图设计
审核 AGREED	李亚群	李亚群	校对 CHECKED	袁嘉梅	袁嘉梅	专业 SPECIALITY	景观
设计负责人 CHIEF DESIGNER	何磊	何磊	设计 DESIGNED	孙妮	孙妮	比例 SCALE	图示
专业负责人 SPECIALITY SPONSOR	杨龙	杨龙	制图 DRAWING			日期 DATE	2022.02.02

上海市政工程设计研究总院(集团)有限公司
SHANGHAI MUNICIPAL ENGINEERING DESIGN INSTITUTE (GROUP) CO., LTD.

东莞市沙田福禄沙污水处理厂二期工程	项目编号 PROJECT NO.	2021GD267SS
	子项名称 SUB ITEM	污水处理厂厂区总图
屋顶汀步及人行道铺装大样图	图号 DRAWING NO.	DC200S-A-10-01
	修正号 REV NO.	

N1_38_108025