

绿化工程数量表

序号	苗木名称	学 名	数 量		规 格					备 注
			(株)	(M2)	胸径(CM)	高度(CM)	冠幅(CM)	土球(CM)	枝下高(CM)	
1	凤凰木	<i>Delonix regia</i>	8		15-16	551-600	351-400	Ø100	250	假植苗,全冠,树形优美,冠幅饱满,杉木支撑
2	大腹木棉	<i>Ceiba speciosa</i>	6		直径35-40	651-700	401-450	Ø180	280	假植苗,全冠,树形优美,冠幅饱满,镀锌钢支撑
3	人面子	<i>Dracontomelon duperreanum</i> Pierre	118		13-14	451-500	251-300	Ø90	220	假植苗,全冠,树形优美,冠幅饱满,杉木支撑
4	银冬青	<i>Ilex rotunda</i> Thunb.	8		13-14	401-450	251-300	Ø90	200	假植苗,全冠,树形优美,冠幅饱满,杉木支撑
5	黄花园荷木	<i>Hamboanthus chrysanthus</i> (Jacq.) S.O.Grauw	6		13-14	401-450	251-300	Ø90	200	假植苗,全冠,树形优美,冠幅饱满,杉木支撑
6	官粉紫荆	<i>Celtis sinensis</i> Pers.	27		11-12	401-450	251-300	Ø80	200	假植苗,全冠,树形优美,冠幅饱满,杉木支撑
7	四季桂	<i>Osmanthus fragrans</i> var. <i>semperflorens</i>	117		9-10	301-350	201-250	Ø60	150	假植苗,树形饱满,姿态优美,杉木支撑
8	红花鸡蛋花	<i>Plumeria rubra</i> Lx.Acutifolia	6		D12-13	301-350	301-350	Ø80	30	假植苗,树形饱满,姿态优美,三级及以上分枝,杉木支撑
9	九里香	<i>Murraya exaltata</i>	14			101-120	81-100	Ø40		灌木,冠幅饱满,姿态优美
10	水红刺杜鹃	<i>Bougainvillea spectabilis</i> Willd.	29			101-120	81-100	Ø40		灌木,冠幅饱满,姿态优美
11	巴西野牡丹球	<i>Tibouchina seecandra</i> Cogn.	10			101-120	81-100	Ø40		灌木,冠幅饱满,姿态优美
12	亮叶朱蕉	<i>Cordyline terminalis</i> cv. <i>Nicholsii</i>		46		31-35	26-30			25袋/m2, 5斤袋
13	紫花翠芦莉	<i>Aphelandra Ruelletii</i>		30		31-35	26-30			25袋/m2, 5斤袋
14	进口大红花	<i>Hibiscus rosa-sinensis</i> Linn.		29		26-30	21-25			25袋/m2, 5斤袋
15	细叶龙船花	<i>Loasa chinensis</i> Lam.		66		26-30	21-25			25袋/m2, 5斤袋
16	蓝雪花	<i>Ceratostigma plumbaginoides</i>		146		26-30	21-25			25袋/m2, 5斤袋
17	黄金叶	<i>Duranta repens</i> cv. <i>Dwarf Yellow</i>		57		26-30	21-25			25袋/m2, 5斤袋
18	鹅掌柴	<i>Schefflera octophylla</i> (Lour.) Harms		159		26-30	21-25			25袋/m2, 5斤袋
19	鸳鸯茉莉	<i>Brunfelsia latifolia</i> Benth.		69		21-25	16-20			36袋/m2, 5斤袋
20	小兔子狼尾草	<i>Pennisetum alopecuroides</i> cv. <i>Little Bunny</i>		37		36-40	直径40			9袋/m2, 7斤袋
21	紫叶狼尾草	<i>Pennisetum alopecuroides</i> (L.) Spring		88		36-40	31-35			9袋/m2, 7斤袋
22	毛杜鹃	<i>Rhododendron rodandem</i> Fany		23		26-30	21-25			25袋/m2, 5斤袋
23	银边草	<i>Arthenothenum elatius</i> f. <i>variegatum</i>		81		16-20	11-15			64袋/m2, 5斤袋
24	佛甲草	<i>Sedum lineare</i> Thunb.		2439		16-20	16-20			49袋/m2, 5斤袋
25	大叶油草	<i>Axonopus compressus</i> (Sw.) P. Beauv.		7799						件装式(30cm*30cm/件)
26	大叶油草(草籽)	<i>Axonopus compressus</i> (Sw.) P. Beauv.		162						生态停车场植草砖撒播草籽, 40g/m2
27	杉木支撑			290套						同一品种支撑高度一致,角度一致
28	镀锌钢支撑			6套						同一品种支撑高度一致,角度一致
29	种植土1			2812m3						厂区地面种植土,乔木种植穴按每株0.5m3换填,地被草坪处按30cm厚度回填,以实际现场工程量为准
30	种植土2			732m3						生反池顶种植土,按30cm厚度回填
31	屋顶汀步			14块						800mm*450mm*50mm厚芝麻白花岗岩烧面
32	屋顶人行道铺装			55m2						600mm*300mm*50mm厚灰色烧结砖

说明:表中数量为主要工程数量,不得直接作为清单使用。工程量以实际发生,并经过监理复核为准。

现状苗木迁移绿化工程数量表


序号	苗木名称	数 量		规 格			备 注
		(株)	(M <sup>2</sup> )	胸径(CM)	高度(CM)	冠幅(CM)	
1	迁移苗木1	171		10-20			1、外迁苗木,迁移点由甲方定,距离暂以10km算,具体根据实际情况定,迁移后加强养护保活,成活率需达到85%;所有迁移苗木,具体位置、品种及规格以实际施工时现场为准。苗木移植的准备工作、挖掘及包装、吊装运输等应符合现行施工及验收的相关规定。 2、表中胸径为迁移苗木现状胸径,乔木按半冠迁移;其他灌木、地被、草皮等绿化现址物的均以清除为主,其清除量见主体清理场地的量。 3、迁移的苗木养护管理期限1年,建设单位另有要求的从其要求。
2	迁移苗木2	69		20-30			
3	迁移苗木3	24		30-40			
4	迁移苗木4	9		40-50			
5	镀锌钢支撑					240套	
6	杉木支撑					33套	

说明:表中数量为主要工程数量,依据测量单位提供数据整理所得,不得直接作为清单使用;苗木迁移应取得相关主管部门的批准;工程量以实际发生,并经过监理复核为准。



东莞市高埗镇污水处理厂二期工程			
绿化工程数量表			
项目编号	2022GD225SS	附图编号	S-01



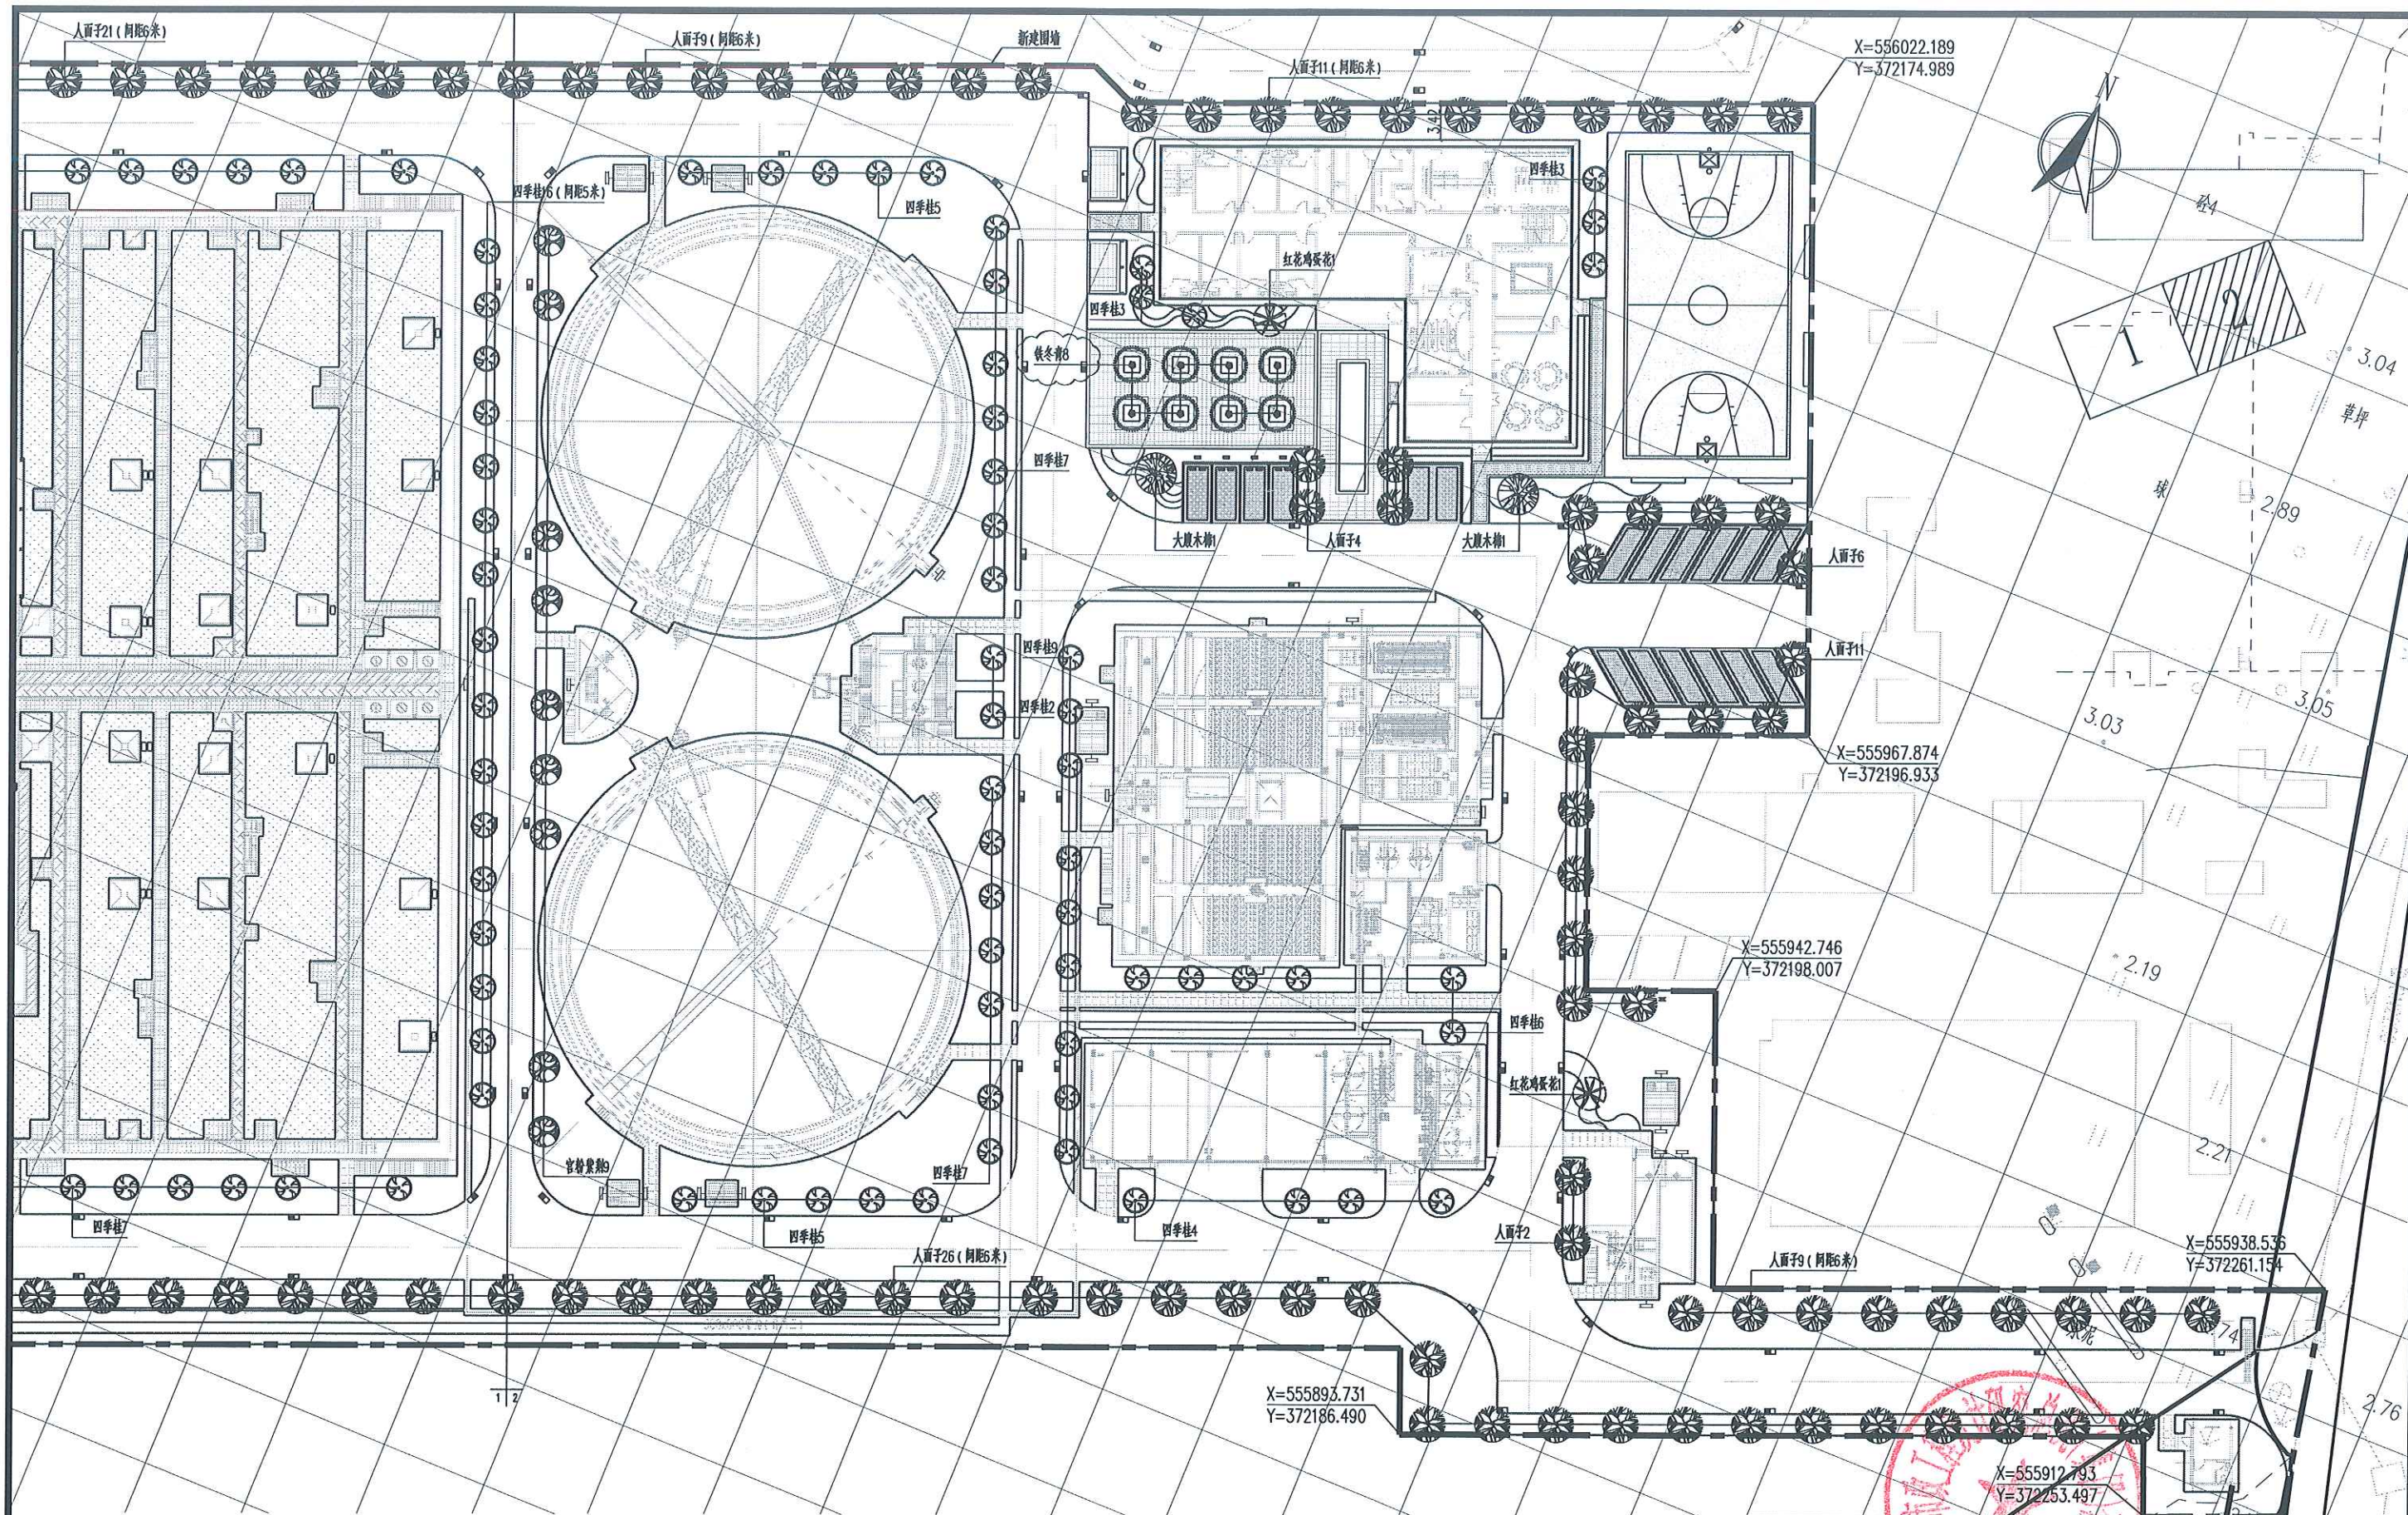

- 注：1、本图尺寸单位除注明外均以米计。  
2、本图采用珠区坐标系，1985年国家高程基准。  
3、图例：——— 红线范围。  
4、厂区建筑物及具体海绵设施设计详见相关专业图纸。  
5、网格线10m×10m。

东莞市高埗镇污水处理厂二期工程

乔木栽植平面图（二）

项目编号

2022GD225SS

附图编号


S-02










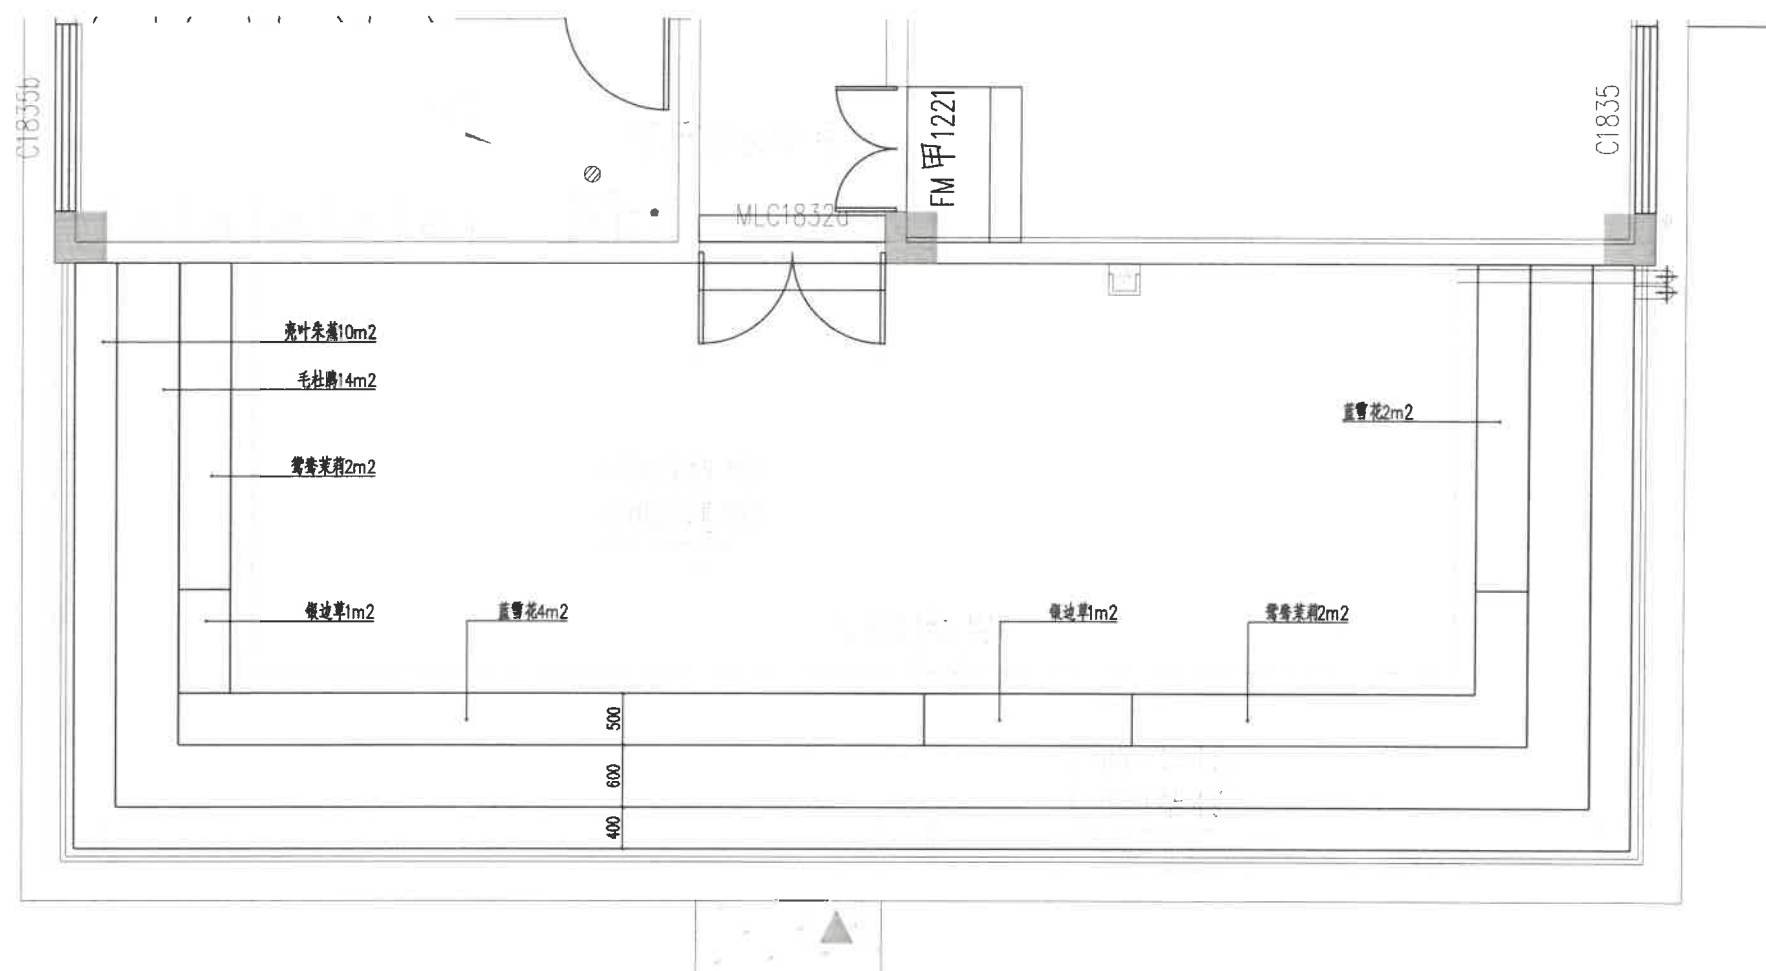

二层露台花池种植平面图 1:50

注: 1. 本图尺寸除注明外均以毫米计。  
2. 本图仅为花池绿化种植平面图, 其他具体设计详见相关专业图纸。

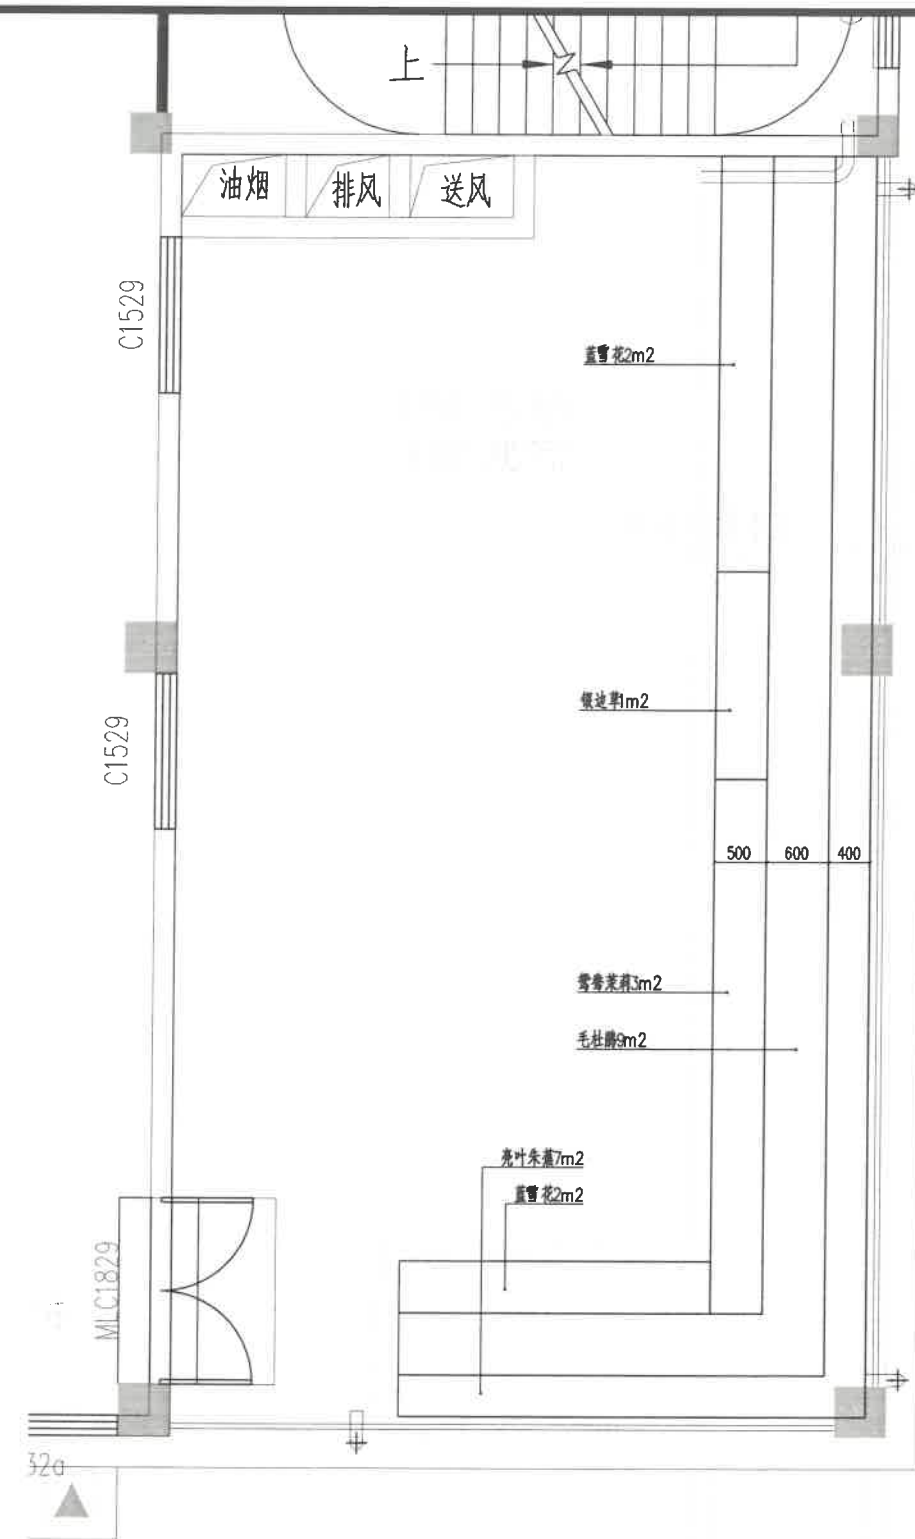

三层露台花池种植平面图 1:50



东莞市高埗镇污水处理厂二期工程

露台花池种植平面图

项目编号	2022GD225SS	附图编号	S-04
------	-------------	------	------