广东省施工图数字化审查专用
出图 设计单位：北京市市政工程设计研究总院有限公司
2024年06月27日确认图纸
审图 机构名称：广东舍卫工程技术咨询有限公司
机构类别：设计类 认定书编号：19079
业务范围：公（含超限高层）工程，一类 市政基础设施（燃气、热力、道路、桥梁、隧道、公共轨道交通、环境卫生、风景园林）工程
有效期至：2028年12月24日
2024年07月01日完成审查

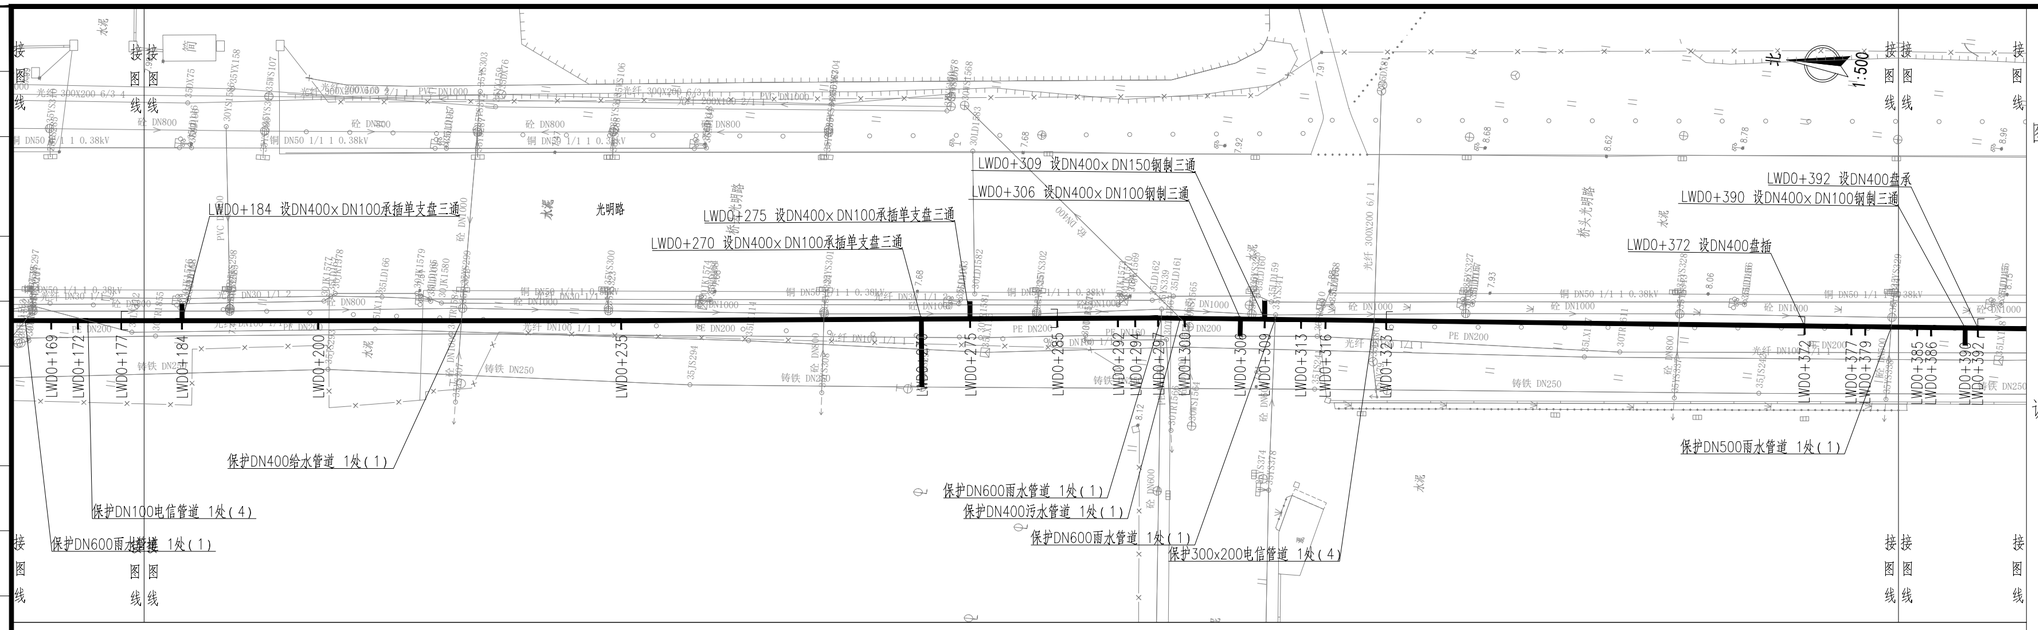

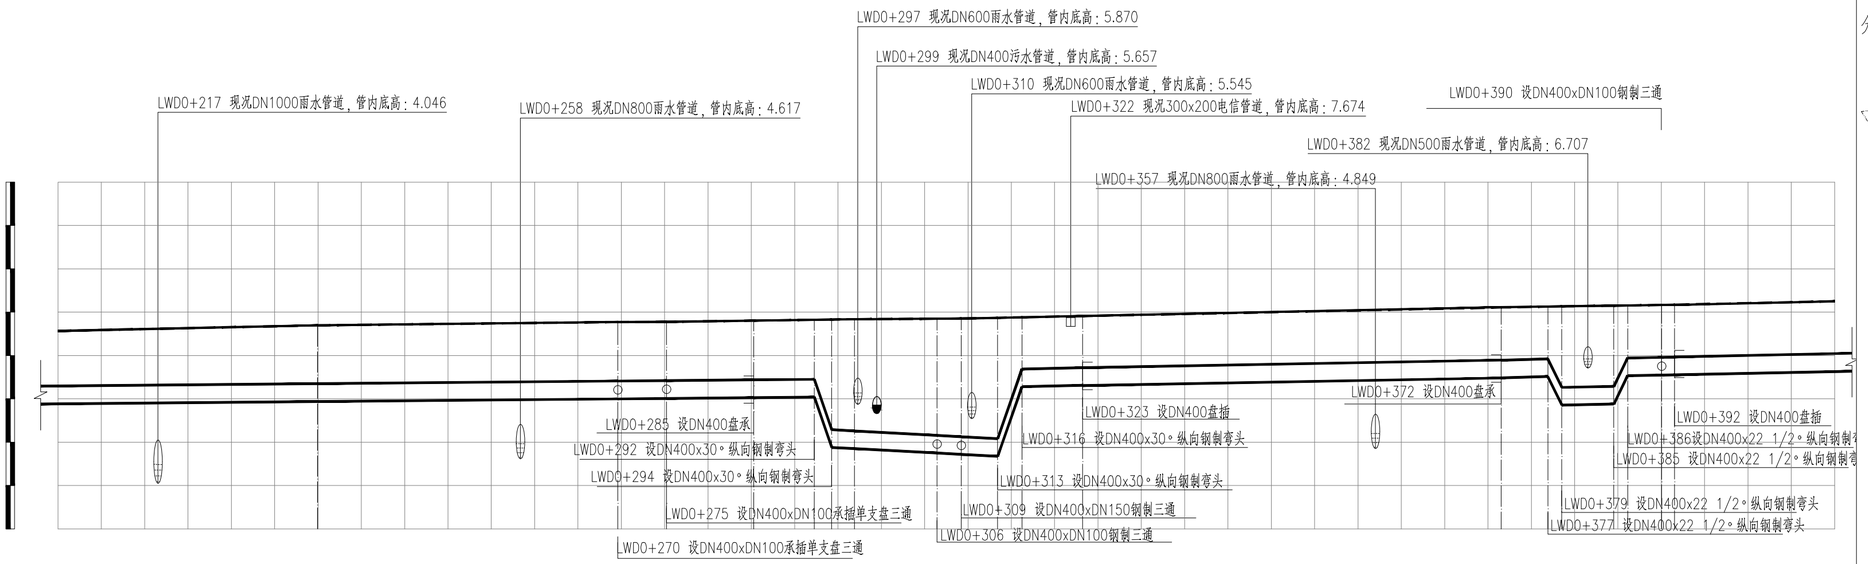

管道桩号	LWD0+205	LWD0+235	LWD0+250	LWD0+270	LWD0+275	LWD0+285	LWD0+292	LWD0+294	LWD0+297	LWD0+300	LWD0+306	LWD0+309	LWD0+313	LWD0+316	LWD0+323	LWD0+350	LWD0+372	LWD0+377	LWD0+379	LWD0+385	LWD0+386	LWD0+390	LWD0+392	LWD0+400	LWD0+410
自然地面高(m)	7.567	7.695	7.728	7.771	7.776	7.804	7.824	7.830	7.838	7.841	7.847	7.851	7.869	7.881	7.911	8.023	8.114	8.129	8.133	8.149	8.153	8.164	8.168	8.205	8.249
设计管中心标高(m)	6.087	6.141	6.168	6.204	6.214	6.232	6.244	5.084	5.055	5.022	4.953	4.923	4.878	6.485	6.513	6.609	6.687	6.718	6.061	6.082	6.739	6.752	6.757	6.794	6.836
坡度(%)及距离(m)	87	0.2%					58.0%	2	19	1.1%		3	57.0%		55	0.4%		5	41.1%	2	6	0.4%	5	0.3%	82(18)	0.4%
管顶覆土(m)	1.26	1.34	1.34	1.35	1.35	1.36	1.37	2.53	2.57	2.61	2.68	2.72	2.78	1.18	1.18	1.20	1.21	1.20	1.86	1.85	1.20	1.20	1.20	1.20	1.20
节点编号	LWD23			LWD24	LWD25	LWD26	LWD27	LWD28	LWD29	LWD30	LWD31	LWD32	LWD33	LWD34			LWD35	LWD36	LWD37	LWD38	LWD39	LWD40	LWD41		
管材及管长	DN400球墨铸铁管 L=80m						DN400焊接钢管 L=38m								DN400球墨铸铁管 L=49m			DN400焊接钢管 L=20m							
施工方式	直槽(板式支护)						直槽(板式支护、槽钢支护、钢板桩支护)								直槽(板式支护)			直槽(槽钢支护、板式支护)							

图例：

	设计给水管
	现况给水管
⊗	阀门及阀门井
⊙	双孔口高速进排气阀
◐	排泥阀
○	排泥湿井
▲	支墩
[	盘承/盘插
◁	异径管

说明：

1、本图单位除管径为毫米外，其余为米。
2、设计采用大地2000坐标系、85高程系统。
3、管道设计为图上定线，长度为图上量得，施工前应核实管道长度，并复核地面坐标，如有问题应及时与相关部门协商解决。
4、注意保护现况管线。
5、平面图比例1：500。

分幅范围：

图例：

⊙	双孔口高速进排气阀
M	阀门及阀门井
[	盘承/盘插
◁	异径管

说明：

1、本图单位除管径为毫米外，其余为米。
2、设计采用大地2000坐标系、85高程系统。
3、纵断图比例横向1：500，纵向1：100。

工程设计出图专用章(05)
单位名称：北京市市政工程设计研究总院有限公司
业务范围：工程设计综合资质甲级
资质证书编号：A111005439
有效期至：2028年12月22日

会签栏

北京市市政工程设计研究总院有限公司	东莞市供水设施更新改造项目-东莞市供水管网更新改造二期工程（横沥、桥头、樟木头、谢岗、大朗标段）勘察设计	项目(副)负责人	张亚峰		校核人	卓奇奇		阶段	施工图设计
	桥头镇 给水工程（李屋、石水口、田头角村）	专业负责人	张亚峰		审核人	罗知平		图号	2023N108-SS020102-GS09-17
	李屋村市政给水管道平纵面图(十七)	设 计 人	刘旭来		审定人	罗知平		日期	2024.06 比例