


社区位置：

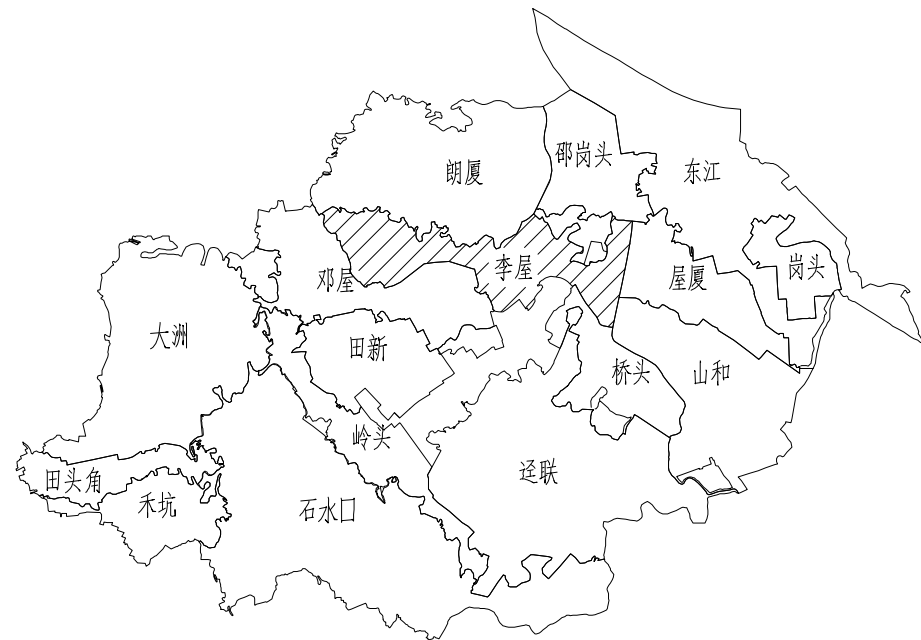

工程设计出图专用章(05)

单位名称:北京市市政工程设计研究总院有限公司

业务范围:工程设计综合资质单位除管径为毫米外,其余为米。

资质证书编号:A111005439,设计采用大地2000坐标系、85高程系统。

有效期至:2028年12月22日,李屋社区改造后共设DMA分区8个。

	北京市市政工程设计研究总院有限公司	东莞市供水设施更新改造项目-东莞市供水管网更新改造二期工程(横沥、桥头、樟木头、谢岗、大朗标段)勘察设计		项目(副)负责人	张亚峰	张亚峰	校核人	卓奇奇	卓奇奇	阶段	施工图设计		
		桥头镇 给水工程(李屋、石水口、田头角村)		专业负责人	张亚峰	张亚峰	审核人	罗知平	罗知平	图号	2023N108-SS020102-GS04		
		李屋村给水主干网总平面布置图		设计人	刘旭来	刘旭来	审定人	罗知平	罗知平	日期	2024.06	比例	1:8000