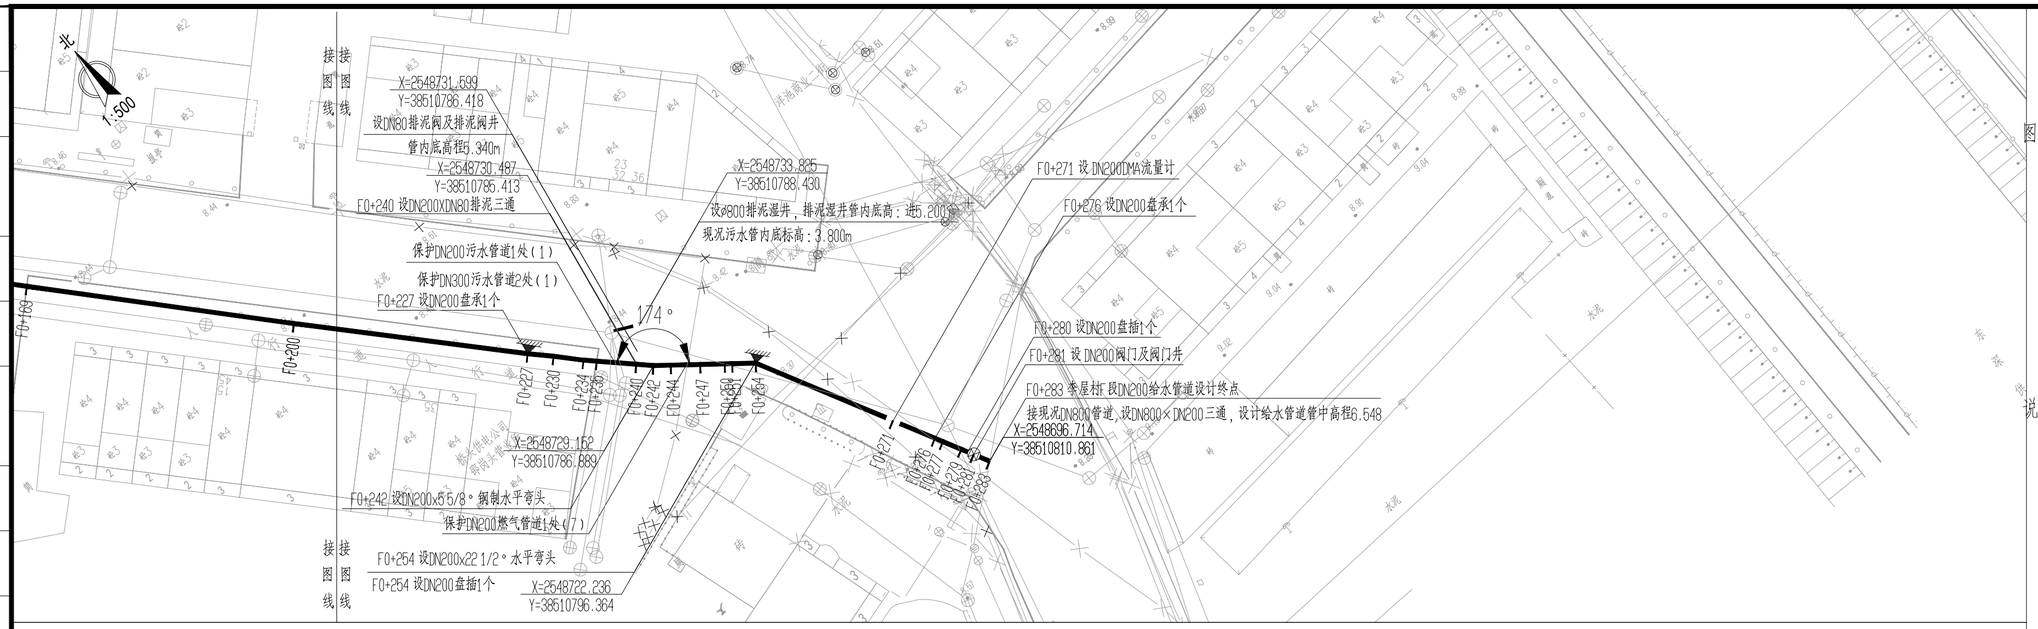

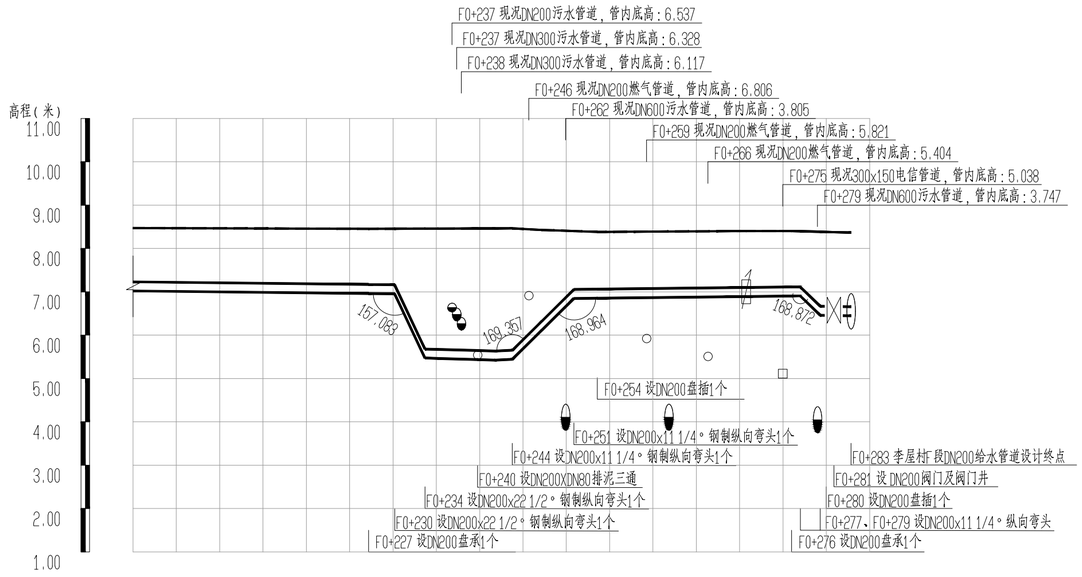

管道桩号	F0+200	F0+227	F0+230	F0+234 F0+235	F0+240 F0+242	F0+244	F0+247	F0+254	F0+271	F0+276	F0+277	F0+279	F0+281	F0+283
自然地面高(m)	8.470	8.453	8.456	8.457 8.458	8.461	8.462	8.462	8.427	8.401	8.403	8.397	8.385	8.377	8.365
设计管中心标高(m)	7.124	7.062	7.058	5.575 5.566	5.539	5.528	5.546	6.218	6.965	6.984	7.007	7.009	6.662 6.655	6.548
坡度(%)及距离(m)		27	0.2%	3	0.12 4	2.4%	8	0.6%	2 0.92	7 19.7%	26	0.2%	2	9.4% 4 0.4%
管顶覆土(m)	1.24	1.28	1.29	2.77 2.78	2.81	2.82	2.81	2.10	1.32	1.30	1.28	1.71	1.71	1.71
节点编号			J251	J252	J253 J254	JPN255 J256	J257	J258	J259 J260		J261	J262 J263	J264	J266 JFM266
管材及管长		DN200球墨铸铁管 L=27m		DN200焊接钢管 L=26m					DN200球墨铸铁管 L=22m		DN200焊接钢管 L=3m	DN200球墨铸铁管 L=4m		
施工方式		直槽(板式支护)		直槽(槽钢支护)	直槽(A型钢板桩)		直槽(槽钢支护)		直槽(板式支护)		直槽(槽钢支护)			

会签栏

广东省施工图数字化审查专用

出图 设计单位：北京市市政工程设计研究总院有限公司 2024年06月27日确认图纸

审图 机构名称：广东舍卫工程技术咨询有限公司 机构类别：给水管 认定书编号：19079 业务范围：房屋建筑（含超限高层）工程，一类 市政基础设施（燃气、热力、道路、桥梁、隧道、公共交通、环境卫生、风景园林）工程 有效期至：2026年12月24日 2024年07月01日完成审查

图例：
- 设计给水管
- 现况给水管道
- 阀门及阀门井
- 复合式排气阀
- 排泥阀
- 排泥湿井
- 支墩
- [盘承/盘插
- ◁ 异径管

说明：
1、本图单位除管径为毫米外，其余为米。
2、设计采用大地2000坐标系、85高程系统。
3、管道设计为图上定线，长度为图上量得，施工前应核实管道长度，并复核地面坐标，如有问题应及时与相关部门协商解决。
4、注意保护现况管线。
5、平面图比例1：500。

分幅范围：

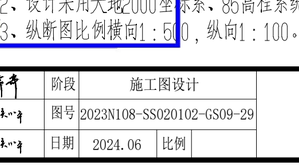

图例：
- 复合式排气阀
- 阀门及阀门井
- 盘承/盘插
- 异径管

说明：
1、本图单位除管径为毫米外，其余为米。
2、设计采用大地2000坐标系、85高程系统。
3、纵断图比例横向1：500，纵向1：100。

工程设计出图专用章(05)
单位名称：北京市市政工程设计研究总院有限公司
业务范围：工程设计综合资质甲级
资质证书编号：A111005439
有效期至：2028年12月22日

东莞市供水设施更新改造项目-东莞市供水管网更新改造二期工程（横沥、桥头、樟木头、谢岗、大朗标段）勘察设计	项目(副)负责人	张亚峰		校核人	卓奇奇		阶段	施工图设计	
桥头镇 给水工程（李屋、石水口、田头角村）	专业负责人	张亚峰		审核人	罗知平		图号	2023N108-SS020102-GS09-29	
李屋村市政给水管道平纵面图(二十九)	设 计 人	刘旭来		审定人	罗知平		日期	2024.06	比例

北京市市政工程设计研究总院有限公司