



比例尺  
1:500

分幅范围:

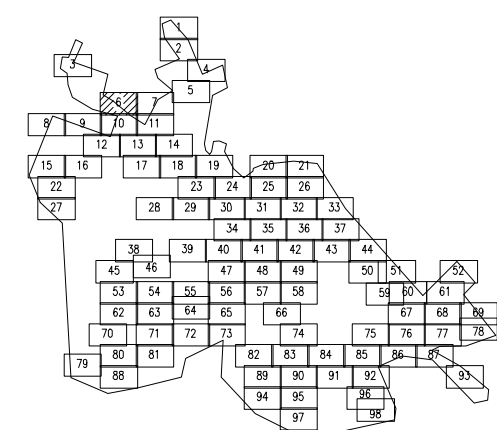


图例:

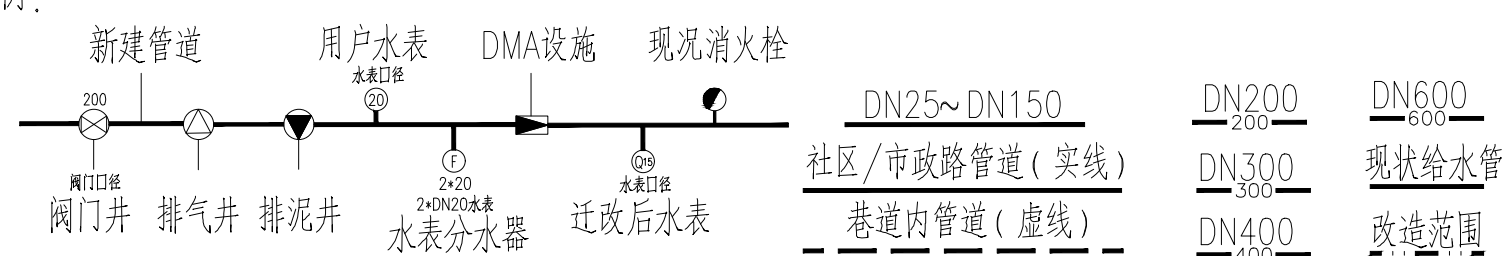

说明:

- 1、本图单位除管径为毫米外，其余均为米。
- 2、设计采用大地2000坐标系，85高程系统。
- 3、注意保护现状管线，如有破损，按原状修复。
- 4、管道设计长度，应按设计长度，施工前应核实管道长度，并复核设计长度。
- 5、管道高点设置，应按设计位置，施工前应核实管道位置，并复核设计位置。

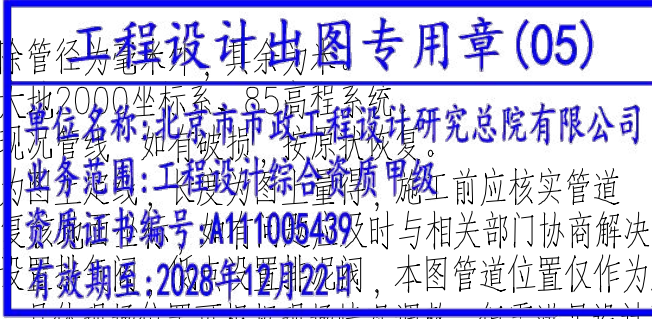

北京市市政工程设计研究总院有限公司	东莞市供水设施更新改造项目-东莞市供水管网更新改造工程(横源、桥头、樟木头、谢岗、大朗标段)勘察设计	项目(副)负责人	张亚峰	张亚峰	校核人	卓奇奇	卓奇奇	阶段	施工图设计		
		专业负责人	张亚峰	张亚峰	审核人	罗知平	罗知平	图号	2023N108-SS020102-GS15-06		
		设计人	张莉祥	张莉祥	审定人	罗知平	罗知平	日期	2024.06	比例	1:500