广东省施工图数字化审查专用

出图 设计单位：北京市市政工程设计研究总院有限公司
2024年06月27日确认图纸

审图 机构名称：广东舍卫工程技术咨询有限公司
机构类别：一类 认定书编号：19079
业务范围：一类 房屋建筑（含超限高层）工程，一类 市政基础设施（给水、排水、燃气、热力、道路、桥梁、隧道、公共交通、载人索道、轨道交通、环境卫生、风景园林）工程
有效期至：2026年12月24日
2024年07月01日完成审查

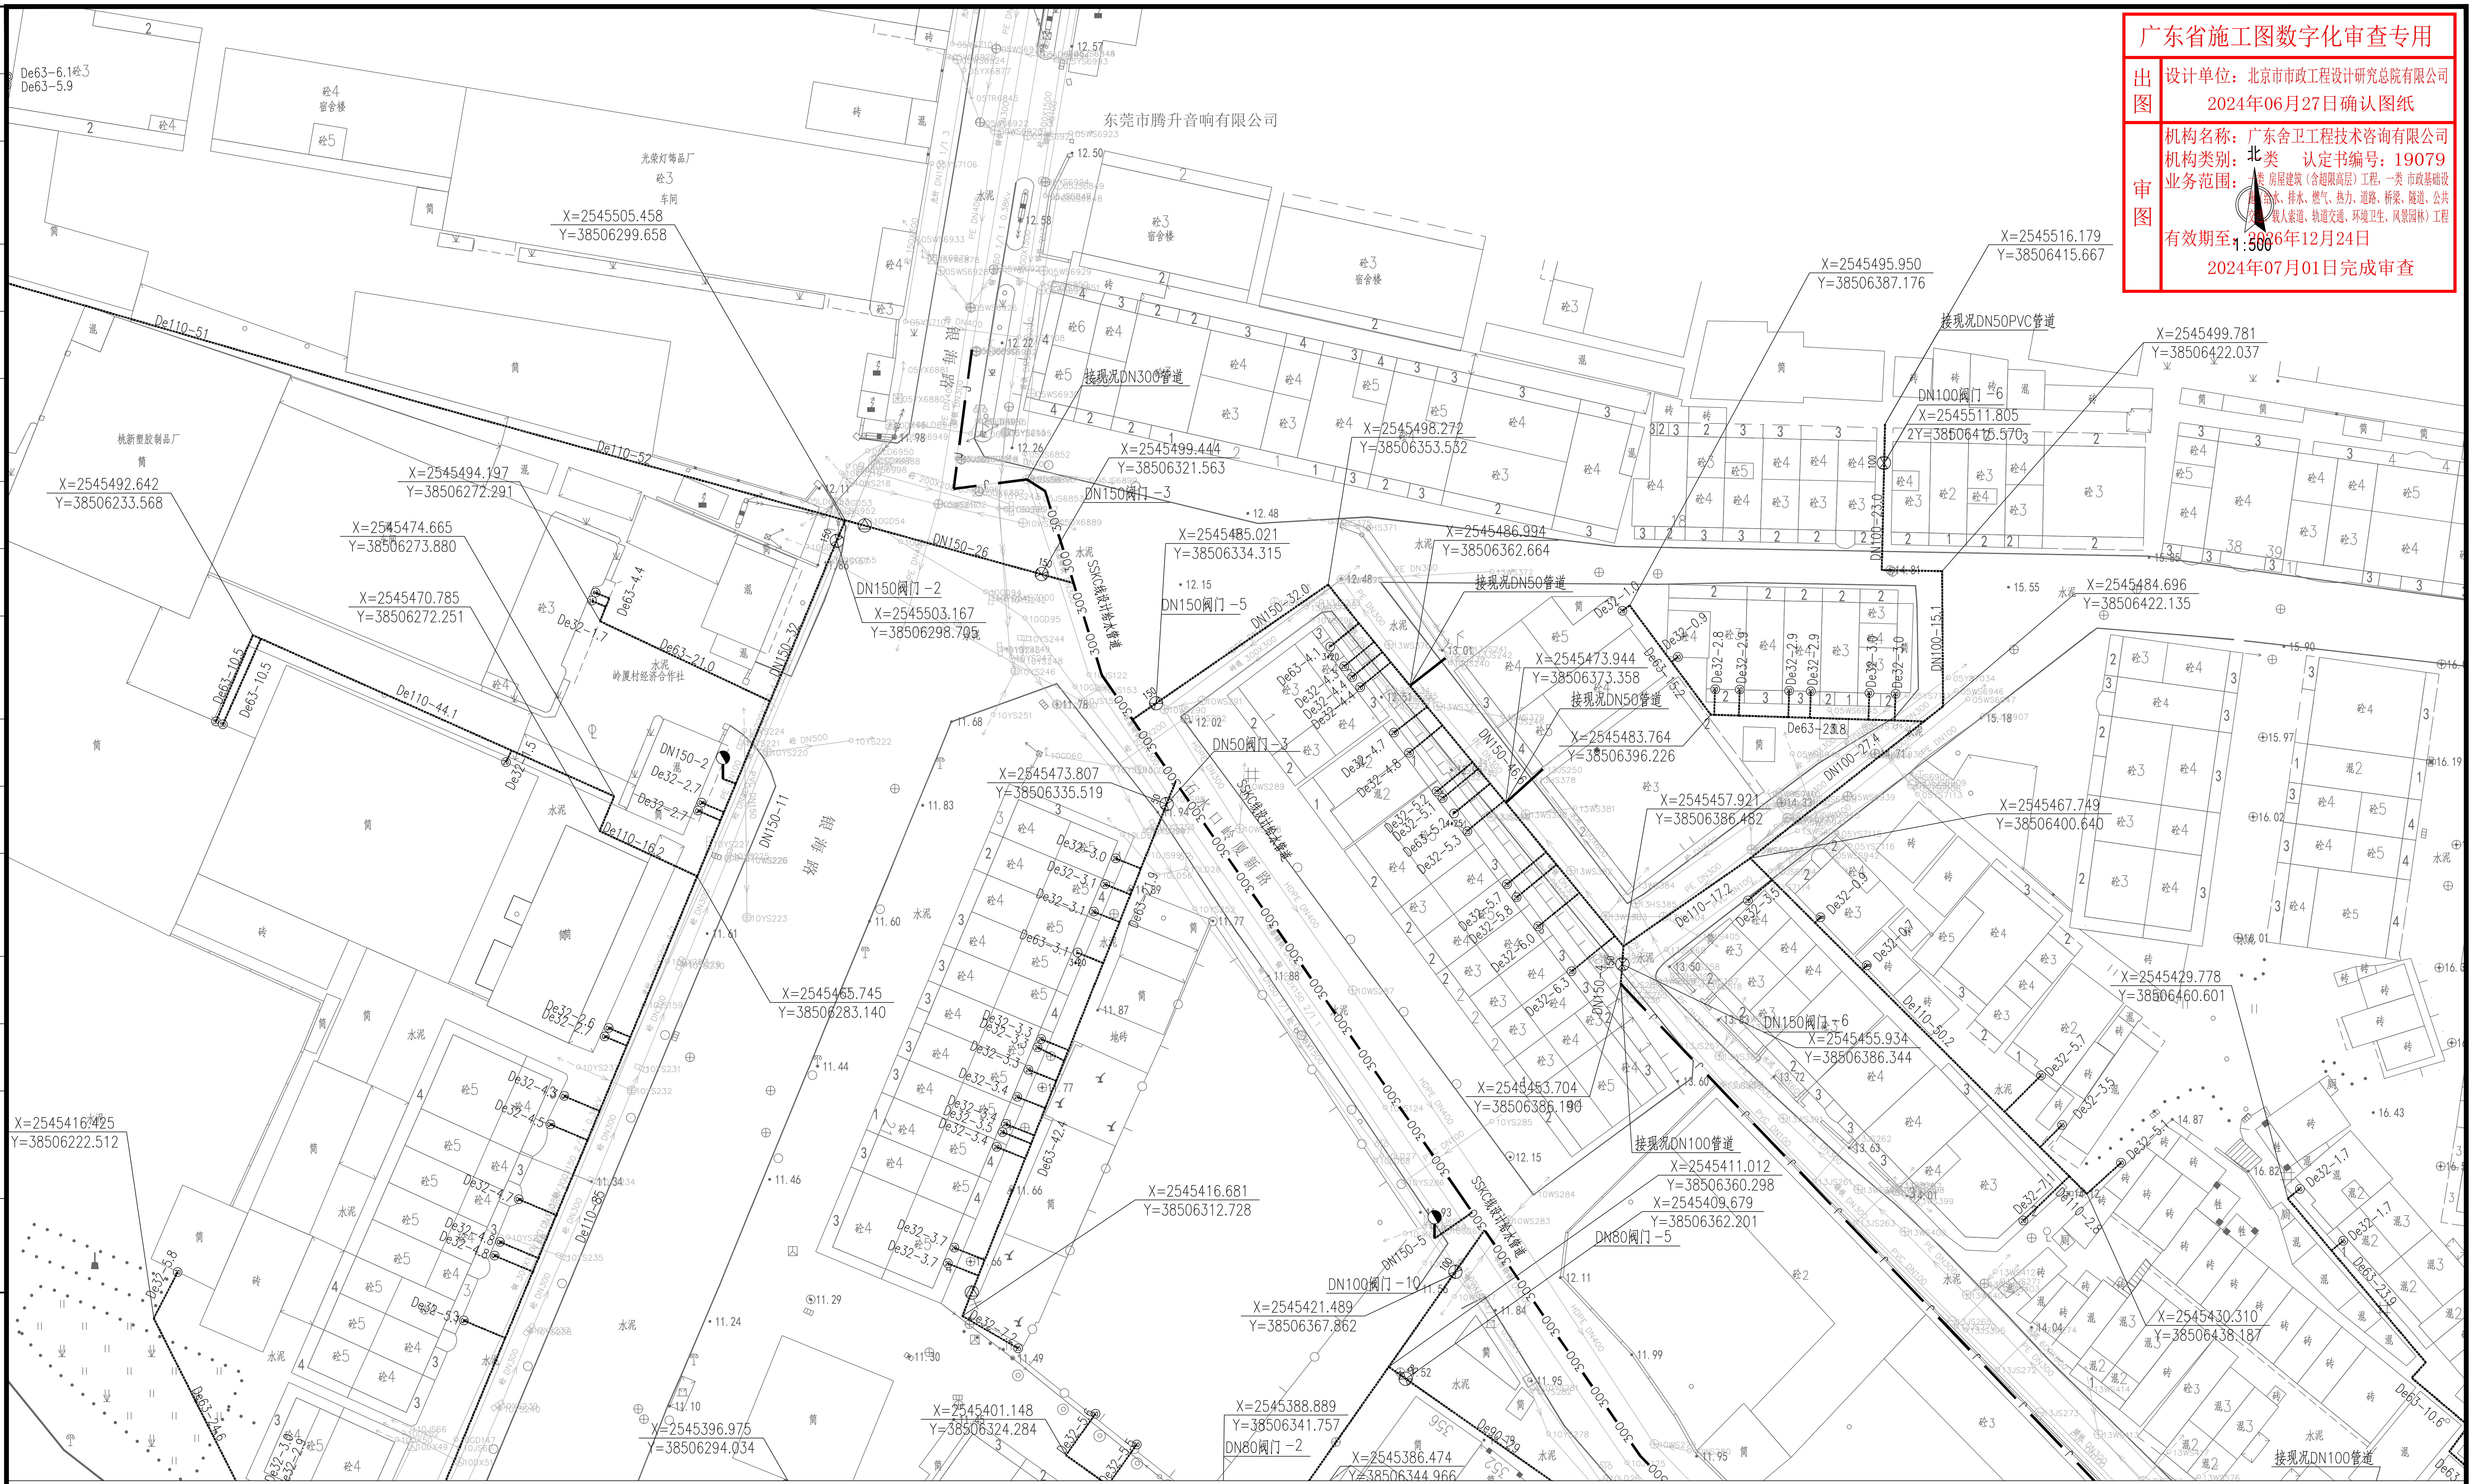
北
1:500
东莞市腾升音响有限公司
光荣灯饰五厂
桃新塑胶制品厂
岭厦村经济合作社
塘 桥 街
石水口路
X=2545505.458
Y=38506299.658
X=2545492.642
Y=38506233.568
X=2545494.197
Y=38506272.291
X=2545474.665
Y=38506273.880
X=2545470.785
Y=38506272.251
X=2545465.745
Y=38506283.140
X=2545416.425
Y=38506222.512
X=2545396.975
Y=38506294.034
X=2545401.148
Y=38506324.284
X=2545503.167
Y=38506298.705
X=2545499.444
Y=38506321.563
X=2545485.021
Y=38506334.315
X=2545473.807
Y=38506335.519
X=2545416.681
Y=38506312.728
X=2545421.489
Y=38506367.862
X=2545388.889
Y=38506341.757
X=2545386.474
Y=38506344.966
X=2545498.272
Y=38506353.532
X=2545486.994
Y=38506362.664
X=2545473.944
Y=38506373.358
X=2545483.764
Y=38506396.226
X=2545457.921
Y=38506386.482
X=2545455.934
Y=38506386.344
X=2545453.704
Y=38506386.190
X=2545411.012
Y=38506360.298
X=2545409.679
Y=38506362.201
X=2545495.950
Y=38506387.176
X=2545516.179
Y=38506415.667
X=2545499.781
Y=38506422.037
X=2545511.805
Y=38506415.570
X=2545484.696
Y=38506422.135
X=2545467.749
Y=38506400.640
X=2545429.778
Y=38506460.601
X=2545430.310
Y=38506438.187
接现况DN300管道
接现况DN50PVC管道
接现况DN50管道
接现况DN100管道
SSKC现况设计给水管道
DN150阀门-2
DN150阀门-3
DN150阀门-5
DN150阀门-6
DN50阀门-3
DN100阀门-6
DN100阀门-10
DN80阀门-5
DN80阀门-2
De110-51
De110-52
De110-44.1
De110-16.2
De110-17.2
De110-50.2
DN150-26
DN150-32
DN150-11
DN150-46
DN150-5
DN150-2
DN100-23.0
DN100-15.1
DN100-27.4
De63-6.1砼3
De63-5.9
De63-10.5
De63-4.4
De63-21.0
De63-42.4
De63-23.9
De63-10.6
De63-21.9
De63-24.6
De32-1.7
De32-2.7
De32-5.8

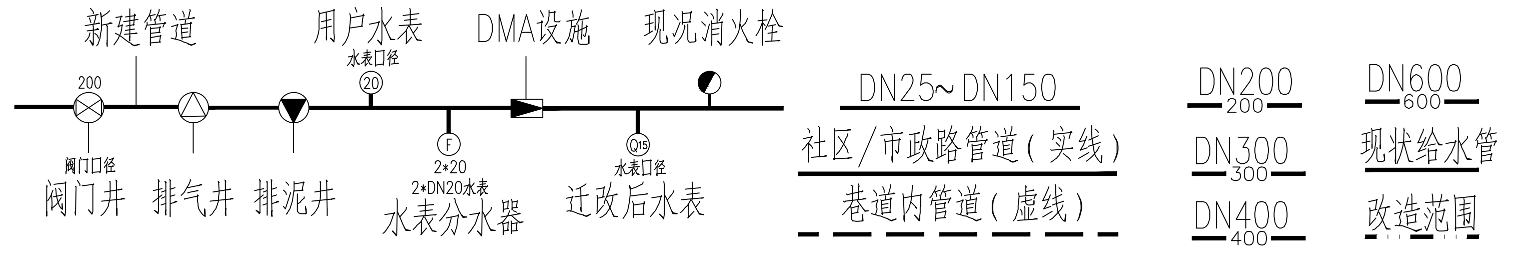
图例：
新建管道
用户水表
DMA设施
现况消火栓
200
阀门口径
阀门井
排气井
排泥井
水表口径
20
F
2*20
2*DN20水表
水表分水器
Q15
水表口径
迁改后水表
DN25~DN150
社区/市政路管道（实线）
巷道内管道（虚线）
DN200
200
DN300
300
DN400
400
DN600
600
现状给水管
改造范围

分幅范围：

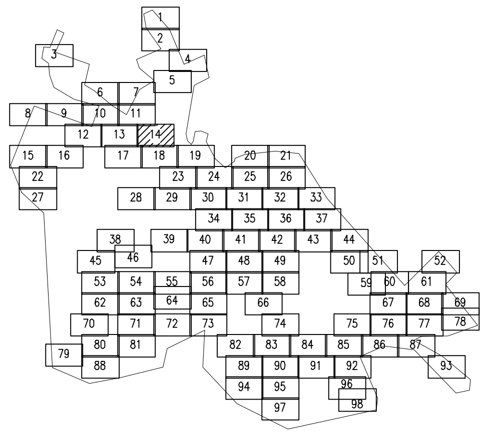

说 明：

1、本图单位除管径为毫米外，其余为米。
2、设计采用大地2000坐标系，85高程系统。
3、注意保护现况管线，如有破损，按原状恢复。
4、管道设计为图上定线，长度为图上量得，施工前应核实管道长度，并复[illegible]如有[illegible]及时与相关部门协商解决。
5、管道高点设置排气阀，低点设置排泥阀，本图管道位置仅作为施工指引使用，具体现场位置可根据现场情况调整，但需满足设计要求。

工程设计出图专用章(05)
单位名称：北京市市政工程设计研究总院有限公司
业务范围：工程设计综合资质甲级
资质证书编号：A111005439
有效期至：2028年12月22日

会签栏

北京市市政工程设计研究总院有限公司

东莞市供水设施更新改造项目-东莞市供水管网更新改造二期工程（横沥、桥头、樟木头、谢岗、大朗标段）勘察设计

桥头镇 给水工程（李屋、石水口、田头角村）

石水口给水平面设计图(十四)

项目(副)负责人	张亚峰	张亚峰	校核人	卓奇奇	卓奇奇	阶段	施工图设计	
专业负责人	张亚峰	张亚峰	审核人	罗知平	罗知平	图号	2023N108-SS020102-GS15-14	
设 计 人	张莉祥	张莉祥	审定人	罗知平	罗知平	日期	2024.06	比例 1:500