会签栏

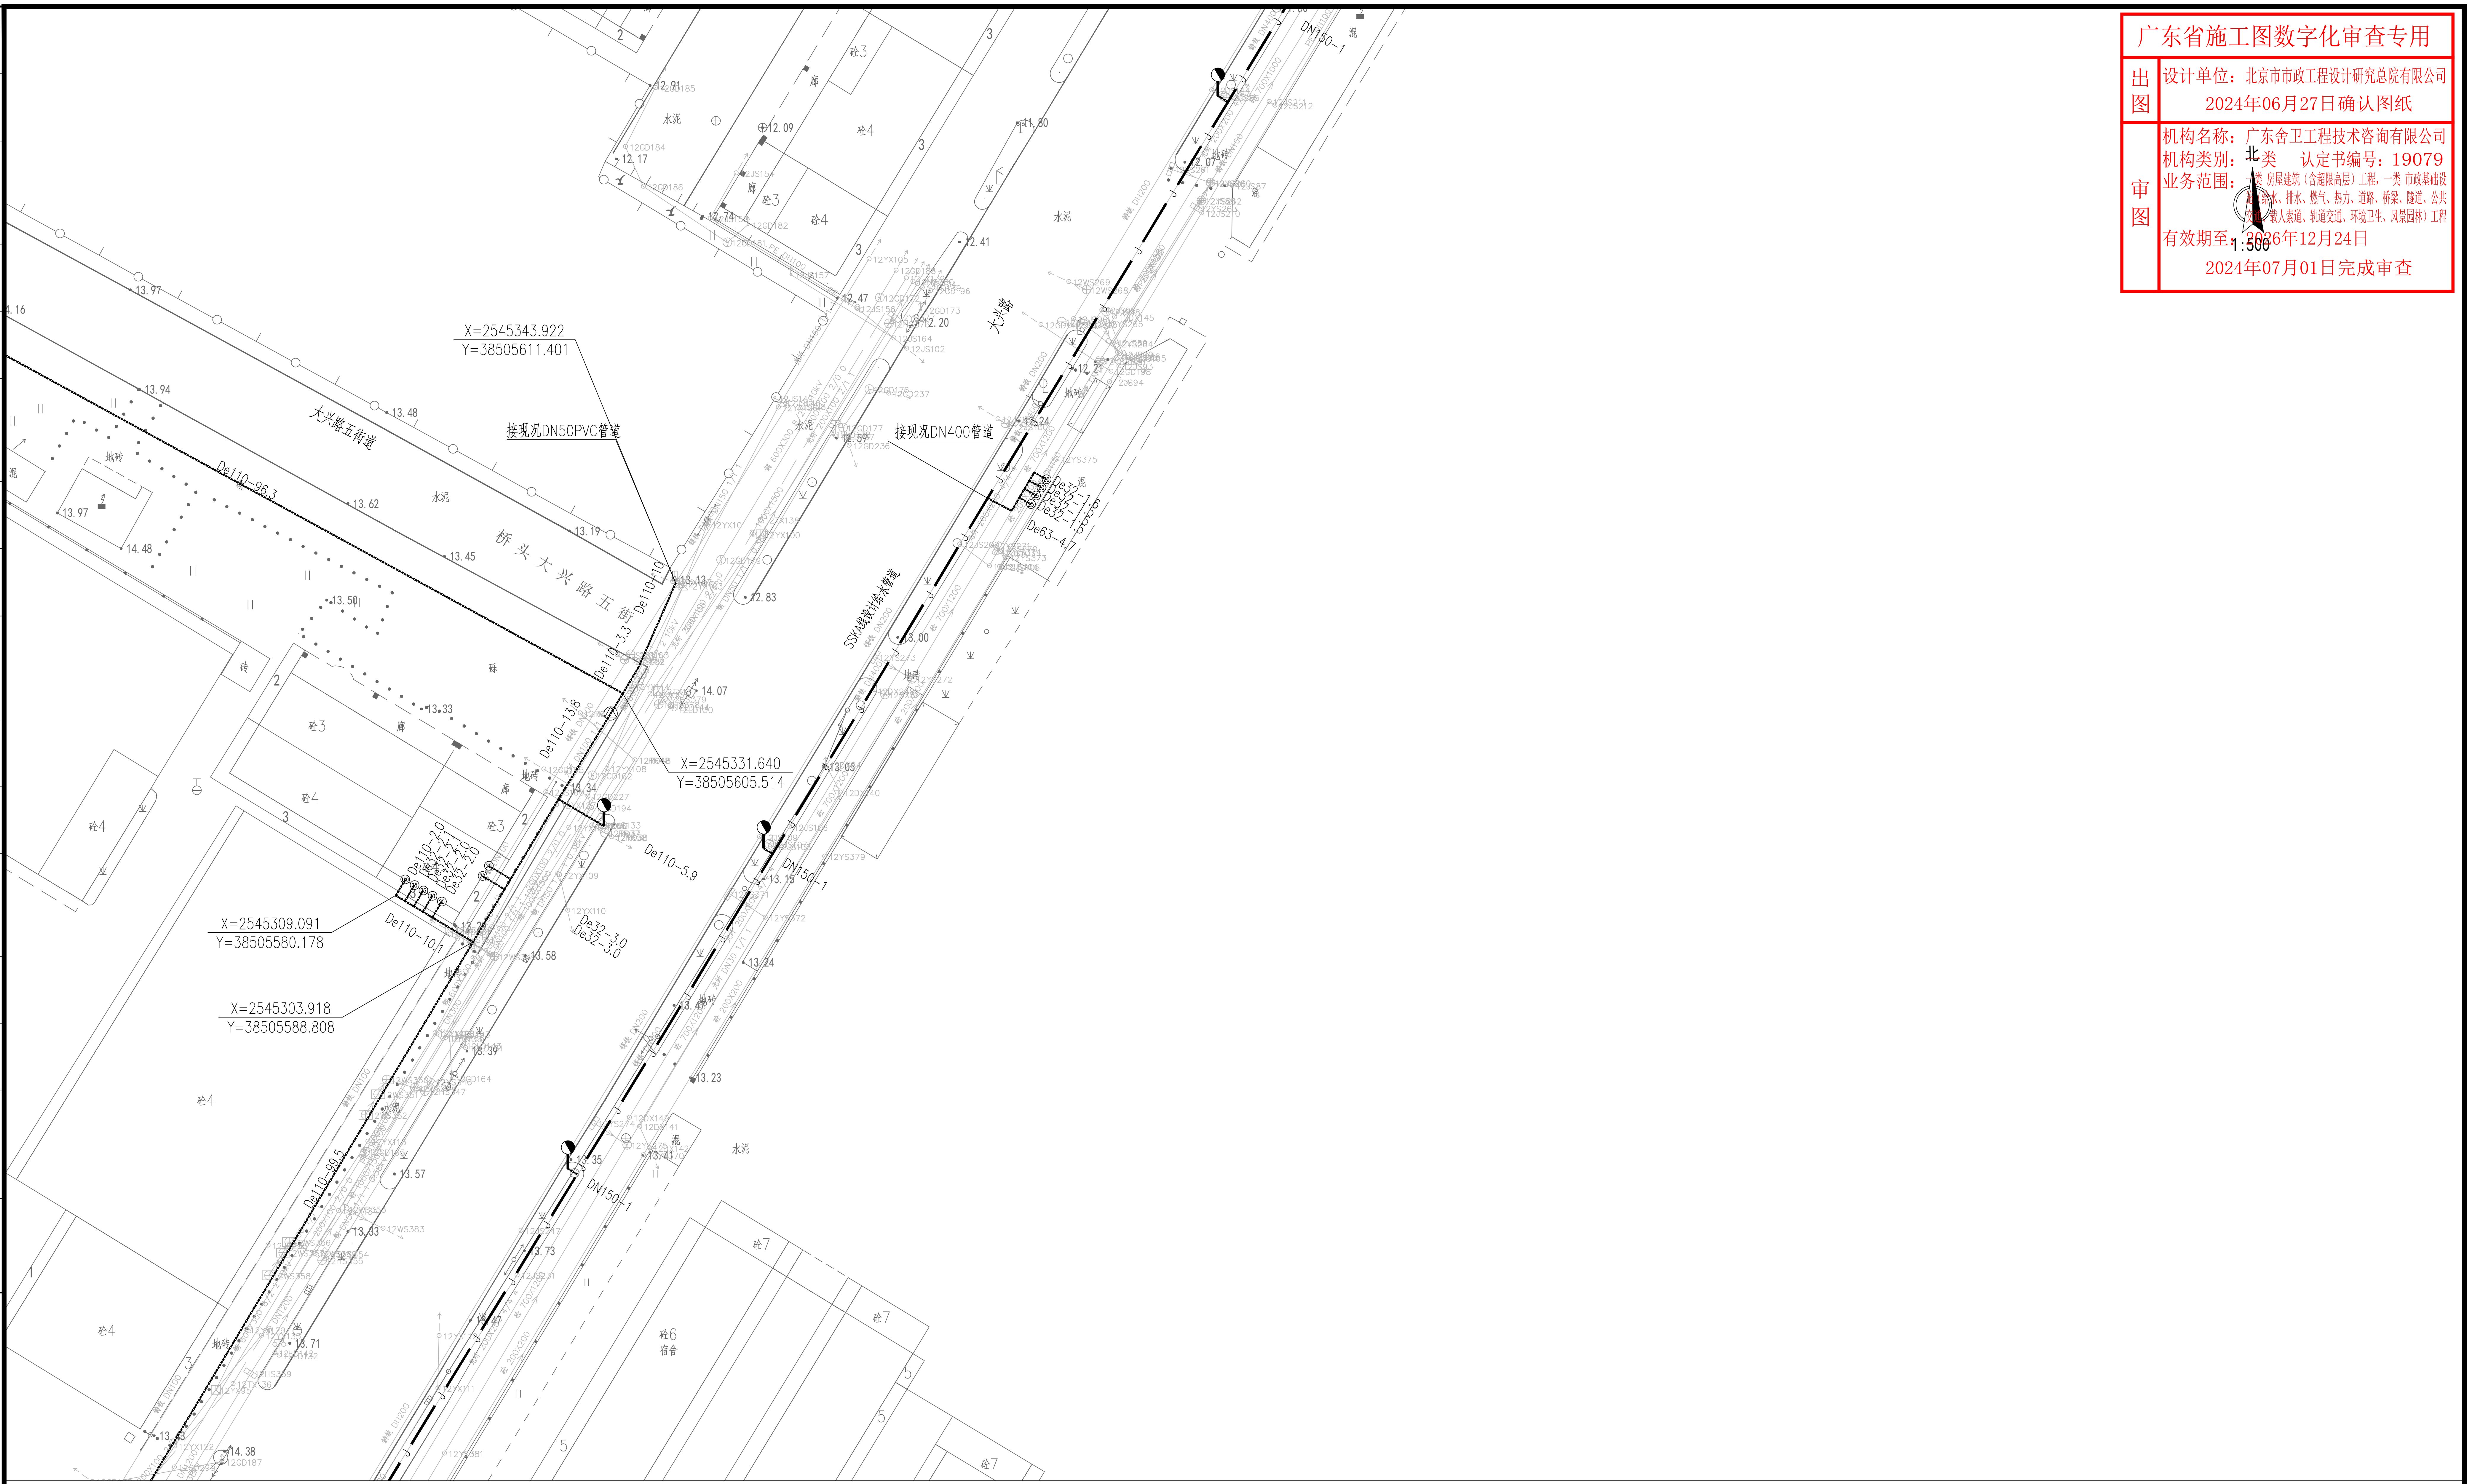

北
1:500
X=2545343.922
Y=38505611.401
接现况DN50PVC管道
接现况DN400管道
大兴路五街道
桥头大兴路五街
大兴路
SSKA线设计给水管道
X=2545331.640
Y=38505605.514
X=2545309.091
Y=38505580.178
X=2545303.918
Y=38505588.808
De110-96.3
De110-3.3
De110-13.8
De110-5.9
De110-10
De110-99.5
De110-2.0
De32-3.0
De32-1.6
De63-4.7
DN150-1
水泥
地砖
砼3
砼4
砼6
砼7
宿舍

分幅范围：

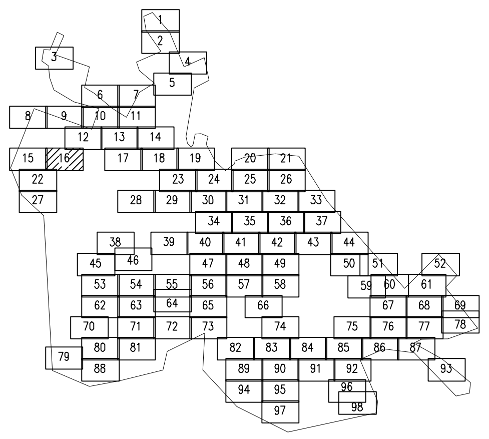

图例：

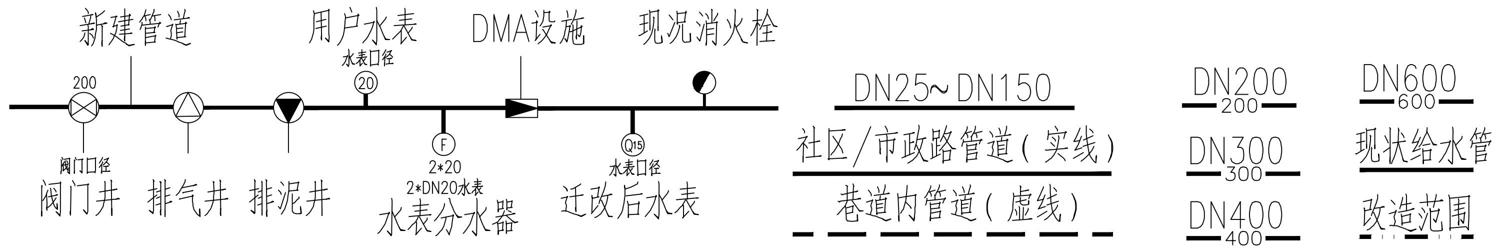

新建管道
用户水表
DMA设施
现况消火栓
200
阀门口径
水表口径
20
2*20
2*DN20水表
水表口径
阀门井
排气井
排泥井
水表分水器
迁改后水表
DN25~DN150
社区/市政路管道(实线)
巷道内管道(虚线)
DN200
200
DN300
300
DN400
400
DN600
600
现状给水管
改造范围

说 明：

1、本图单位除管径为毫米外，其余为米。
2、设计采用大地2000坐标系，85高程系统。
3、注意保护现况管线，如有破损，按原状恢复。
4、管道设计为图上定线，长度为图上量得，施工前应核实管道长度，并复核现场位置，如有问题应及时与相关部门协商解决。
5、管道高点设置排气阀，低点设置排泥阀，本图管道位置仅作为施工指引使用，具体现场位置可根据现场情况调整，但需满足设计要求。

广东省施工图数字化审查专用
出图 设计单位：北京市市政工程设计研究总院有限公司
2024年06月27日确认图纸
审图 机构名称：广东舍卫工程技术咨询有限公司
机构类别：一类 认定书编号：19079
业务范围：一类 房屋建筑（含超限高层）工程，一类 市政基础设施（给水、排水、燃气、热力、道路、桥梁、隧道、公共交通、载人索道、轨道交通、环境卫生、风景园林）工程
有效期至：2026年12月24日
2024年07月01日完成审查

工程设计出图专用章(05)
单位名称：北京市市政工程设计研究总院有限公司
业务范围：工程设计综合资质甲级
资质证书编号：A111005439
有效期至：2028年12月22日

北京市市政工程设计研究总院有限公司	东莞市供水设施更新改造项目-东莞市供水管网更新改造二期工程（横沥、桥头、樟木头、谢岗、大朗标段）勘察设计	项目(副)负责人	张亚峰	张亚峰	校核人	卓奇奇	卓奇奇	阶段	施工图设计
	桥头镇 给水工程（李屋、石水口、田头角村）	专业负责人	张亚峰	张亚峰	审核人	罗知平	罗知平	图号	2023N108-SS020102-GS15-16
	石水口给水平面设计图(十六)	设 计 人	张莉祥	张莉祥	审定人	罗知平	罗知平	日期	2024.06 比例 1:500