广东省施工图数字化审查专用

出图 设计单位：北京市市政工程设计研究总院有限公司
2024年06月27日确认图纸

审图 机构名称：广东舍卫工程技术咨询有限公司
机构类别：一类 认定书编号：19079
业务范围：一类 房屋建筑（含超限高层）工程，一类 市政基础设施（给水、排水、燃气、热力、道路、桥梁、隧道、公共交通、载人索道、轨道交通、环境卫生、风景园林）工程
有效期至：2026年12月24日
2024年07月01日完成审查

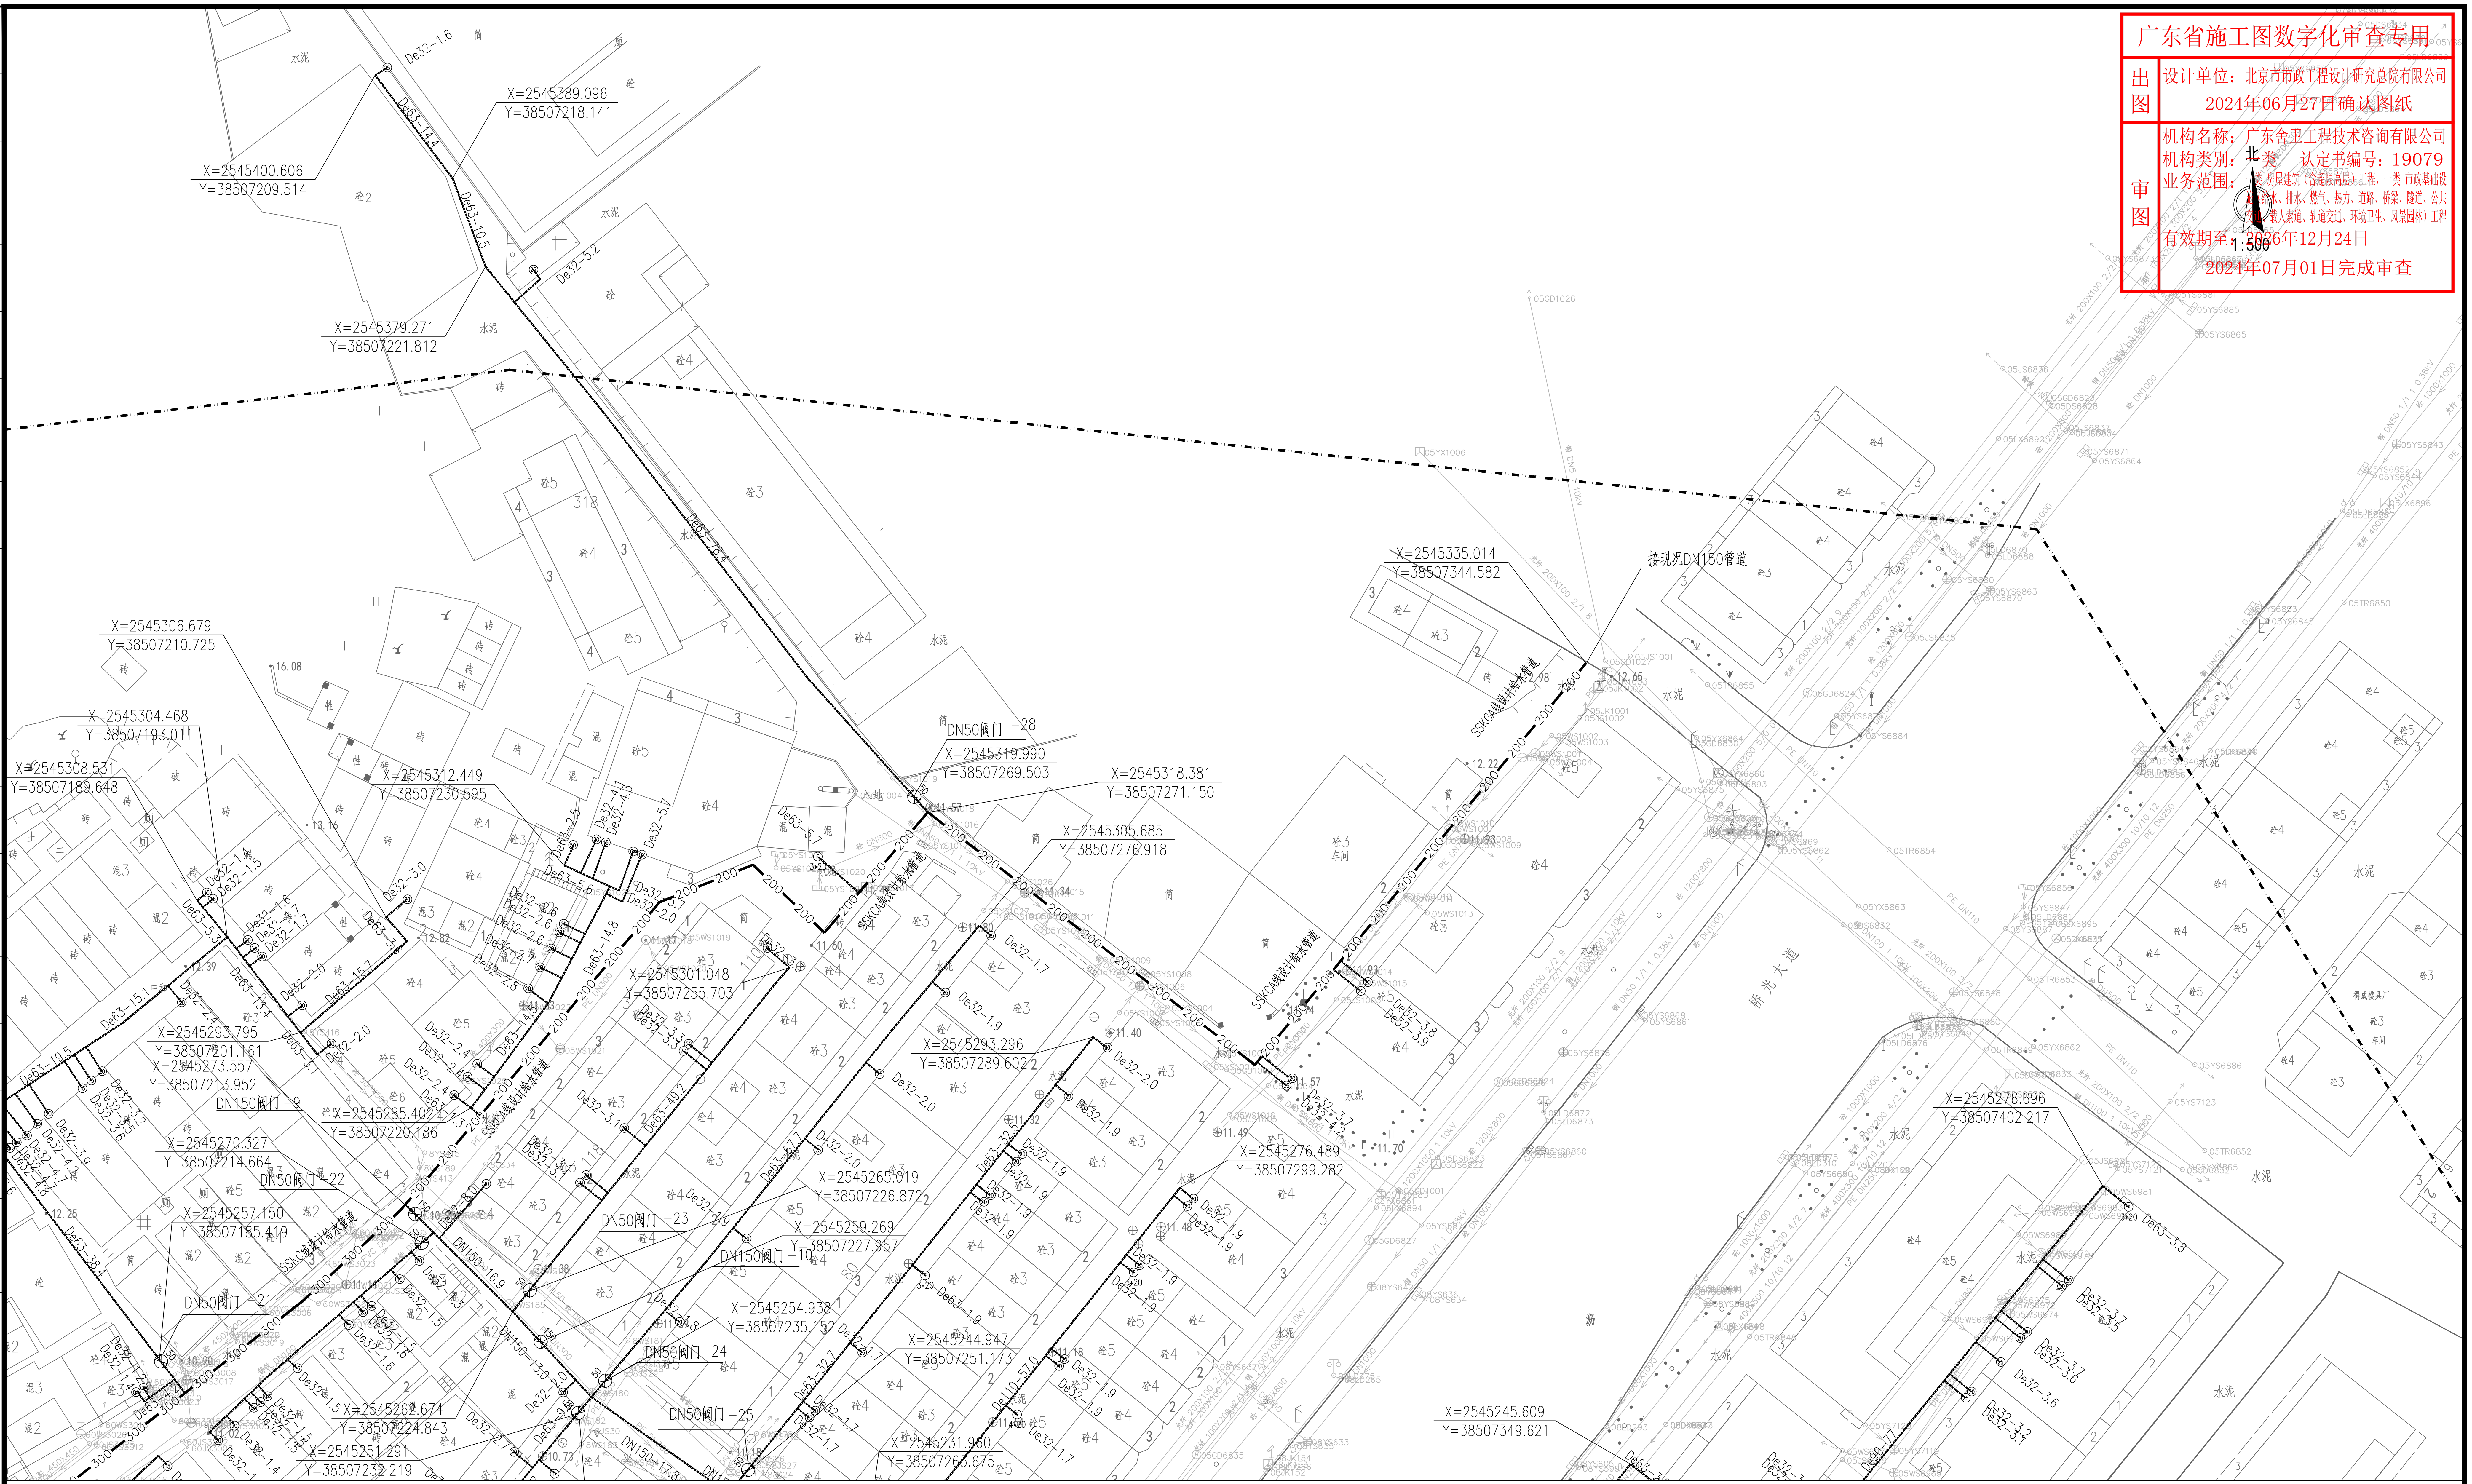
北
1:500
X=2545389.096
Y=38507218.141
X=2545400.606
Y=38507209.514
X=2545379.271
Y=38507221.812
X=2545335.014
Y=38507344.582
接现况DN150管道
X=2545306.679
Y=38507210.725
X=2545304.468
Y=38507193.011
X=2545308.531
Y=38507189.648
X=2545312.449
Y=38507230.595
DN50阀门-28
X=2545319.990
Y=38507269.503
X=2545318.381
Y=38507271.150
X=2545305.685
Y=38507276.918
X=2545301.048
Y=38507255.703
X=2545293.795
Y=38507201.161
X=2545273.557
Y=38507213.952
DN150阀门-9
X=2545285.402
Y=38507220.186
X=2545293.296
Y=38507289.602
X=2545270.327
Y=38507214.664
DN50阀门-22
X=2545257.150
Y=38507185.419
X=2545276.489
Y=38507299.282
X=2545276.696
Y=38507402.217
X=2545265.019
Y=38507226.872
DN50阀门-23
X=2545259.269
Y=38507227.957
DN150阀门-10
DN50阀门-21
X=2545254.938
Y=38507235.132
DN50阀门-24
X=2545244.947
Y=38507251.173
X=2545262.674
Y=38507224.843
X=2545251.291
Y=38507232.219
DN50阀门-25
X=2545231.960
Y=38507265.675
X=2545245.609
Y=38507349.621
SSK04线设计给水管道
桥光大道
DN150-16.9
DN150-13.0
DN150-17.8
De63-14.4
De63-10.5
De32-1.6
De32-5.2
De63-28.1
De63-3.8
De90-77

分幅范围：

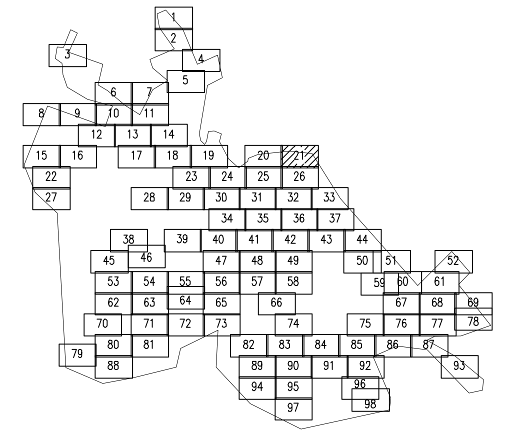

图例：

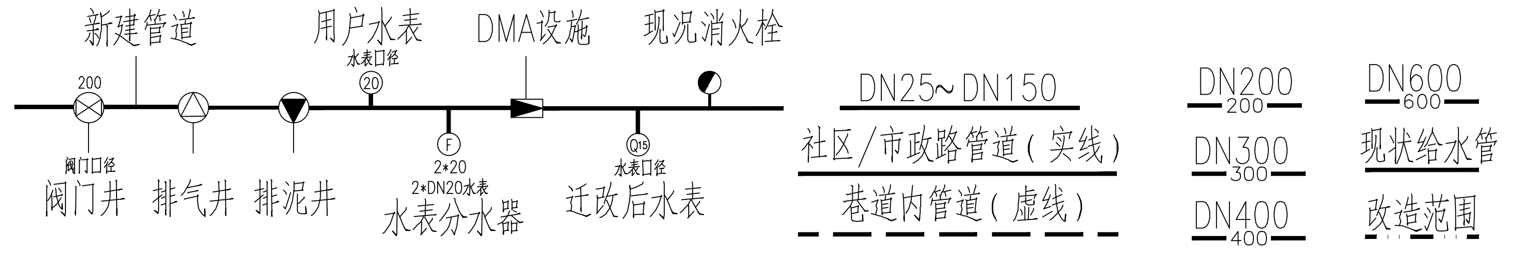
新建管道
用户水表
水表口径
DMA设施
现况消火栓
200
阀门口径
阀门井
排气井
排泥井
2*20
2*DN20水表
水表分水器
水表口径
迁改后水表
DN25~DN150
社区/市政路管道(实线)
巷道内管道(虚线)
DN200
200
DN300
300
DN400
400
DN600
600
现状给水管
改造范围

说 明：

1、本图单位除管径为毫米外，其余为米。
2、设计采用大地2000坐标系，85高程系统。
3、注意保护现况管线，如有破损，按原状恢复。
4、管道设计为图上定线，长度为图上量得，施工前应核实管道长度，并复核现场地下管线，如有问题应及时与相关部门协商解决。
5、管道高点设置排气阀，低点设置排泥阀，本图管道位置仅作为施工指引使用，具体现场位置可根据现场情况调整，但需满足设计要求。

工程设计出图专用章(05)
单位名称：北京市市政工程设计研究总院有限公司
业务范围：工程设计综合资质甲级
资质证书编号：A111005439
有效期至：2028年12月22日

北京市市政工程设计研究总院有限公司	东莞市供水设施更新改造项目-东莞市供水管网更新改造二期工程（横沥、桥头、樟木头、谢岗、大朗标段）勘察设计	项目(副)负责人	张亚峰	张亚峰	校核人	卓奇奇	卓奇奇	阶段	施工图设计
	桥头镇 给水工程（李屋、石水口、田头角村）	专业负责人	张亚峰	张亚峰	审核人	罗知平	罗知平	图号	2023N108-SS020102-GS15-21
	石水口给水平面设计图(二十一)	设 计 人	张莉祥	张莉祥	审定人	罗知平	罗知平	日期	2024.06	比例	1:500

会签栏