





比例尺

分幅范围:

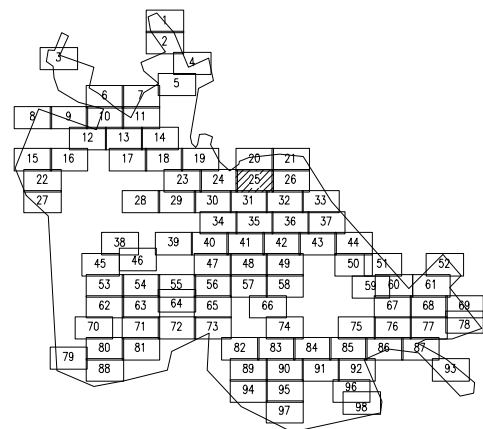

图例:

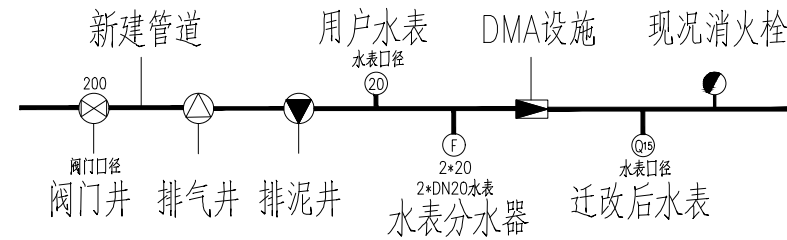

DN25~DN150
社区/市政路管道(实线)
巷道内管道(虚线)

DN200
DN300
DN400

DN600
现状给水管
改造范围

说明:

- 1、本图单位除管径为毫米外,其余均为米。
- 2、设计采用1980年坐标系,85高程系统。
- 3、注意保护现状管线,如有改动,按原图修改。
- 4、管道设计为重力流,施工前应核实管道长度,并复核管道坡度,必要时与相关部门协商解决。
- 5、管道高点设置警示桩,本图管道位置仅作为施工指引使用,具体走向位置可根据现场情况调整,但须满足设计要求。

工程设计出图专用章(05)

单位名称:北京市市政工程设计研究总院有限公司

业务范围:工程设计综合资质甲级

资质证书编号:京11005439

有效期:2028年12月22日

北京市市政工程设计研究总院有限公司	东莞市供水设施更新改造项目-东莞市供水管网更新改造二期工程(横岗、桥头、樟木头、谢岗、大朗标段)勘察设计	项目(副)负责人	张亚峰	校核人	卓奇奇	阶段	施工图设计
	桥头镇 给水工程(李屋、石水口、田头角村)	专业负责人	张亚峰	审核人	罗知平	图号	2023N108-SS0210102-GS15-25
	石水口给水平面设计图(二十五)	设计人	张莉祥	审定人	罗知平	日期	2024.06
						比例	1:500