会签栏

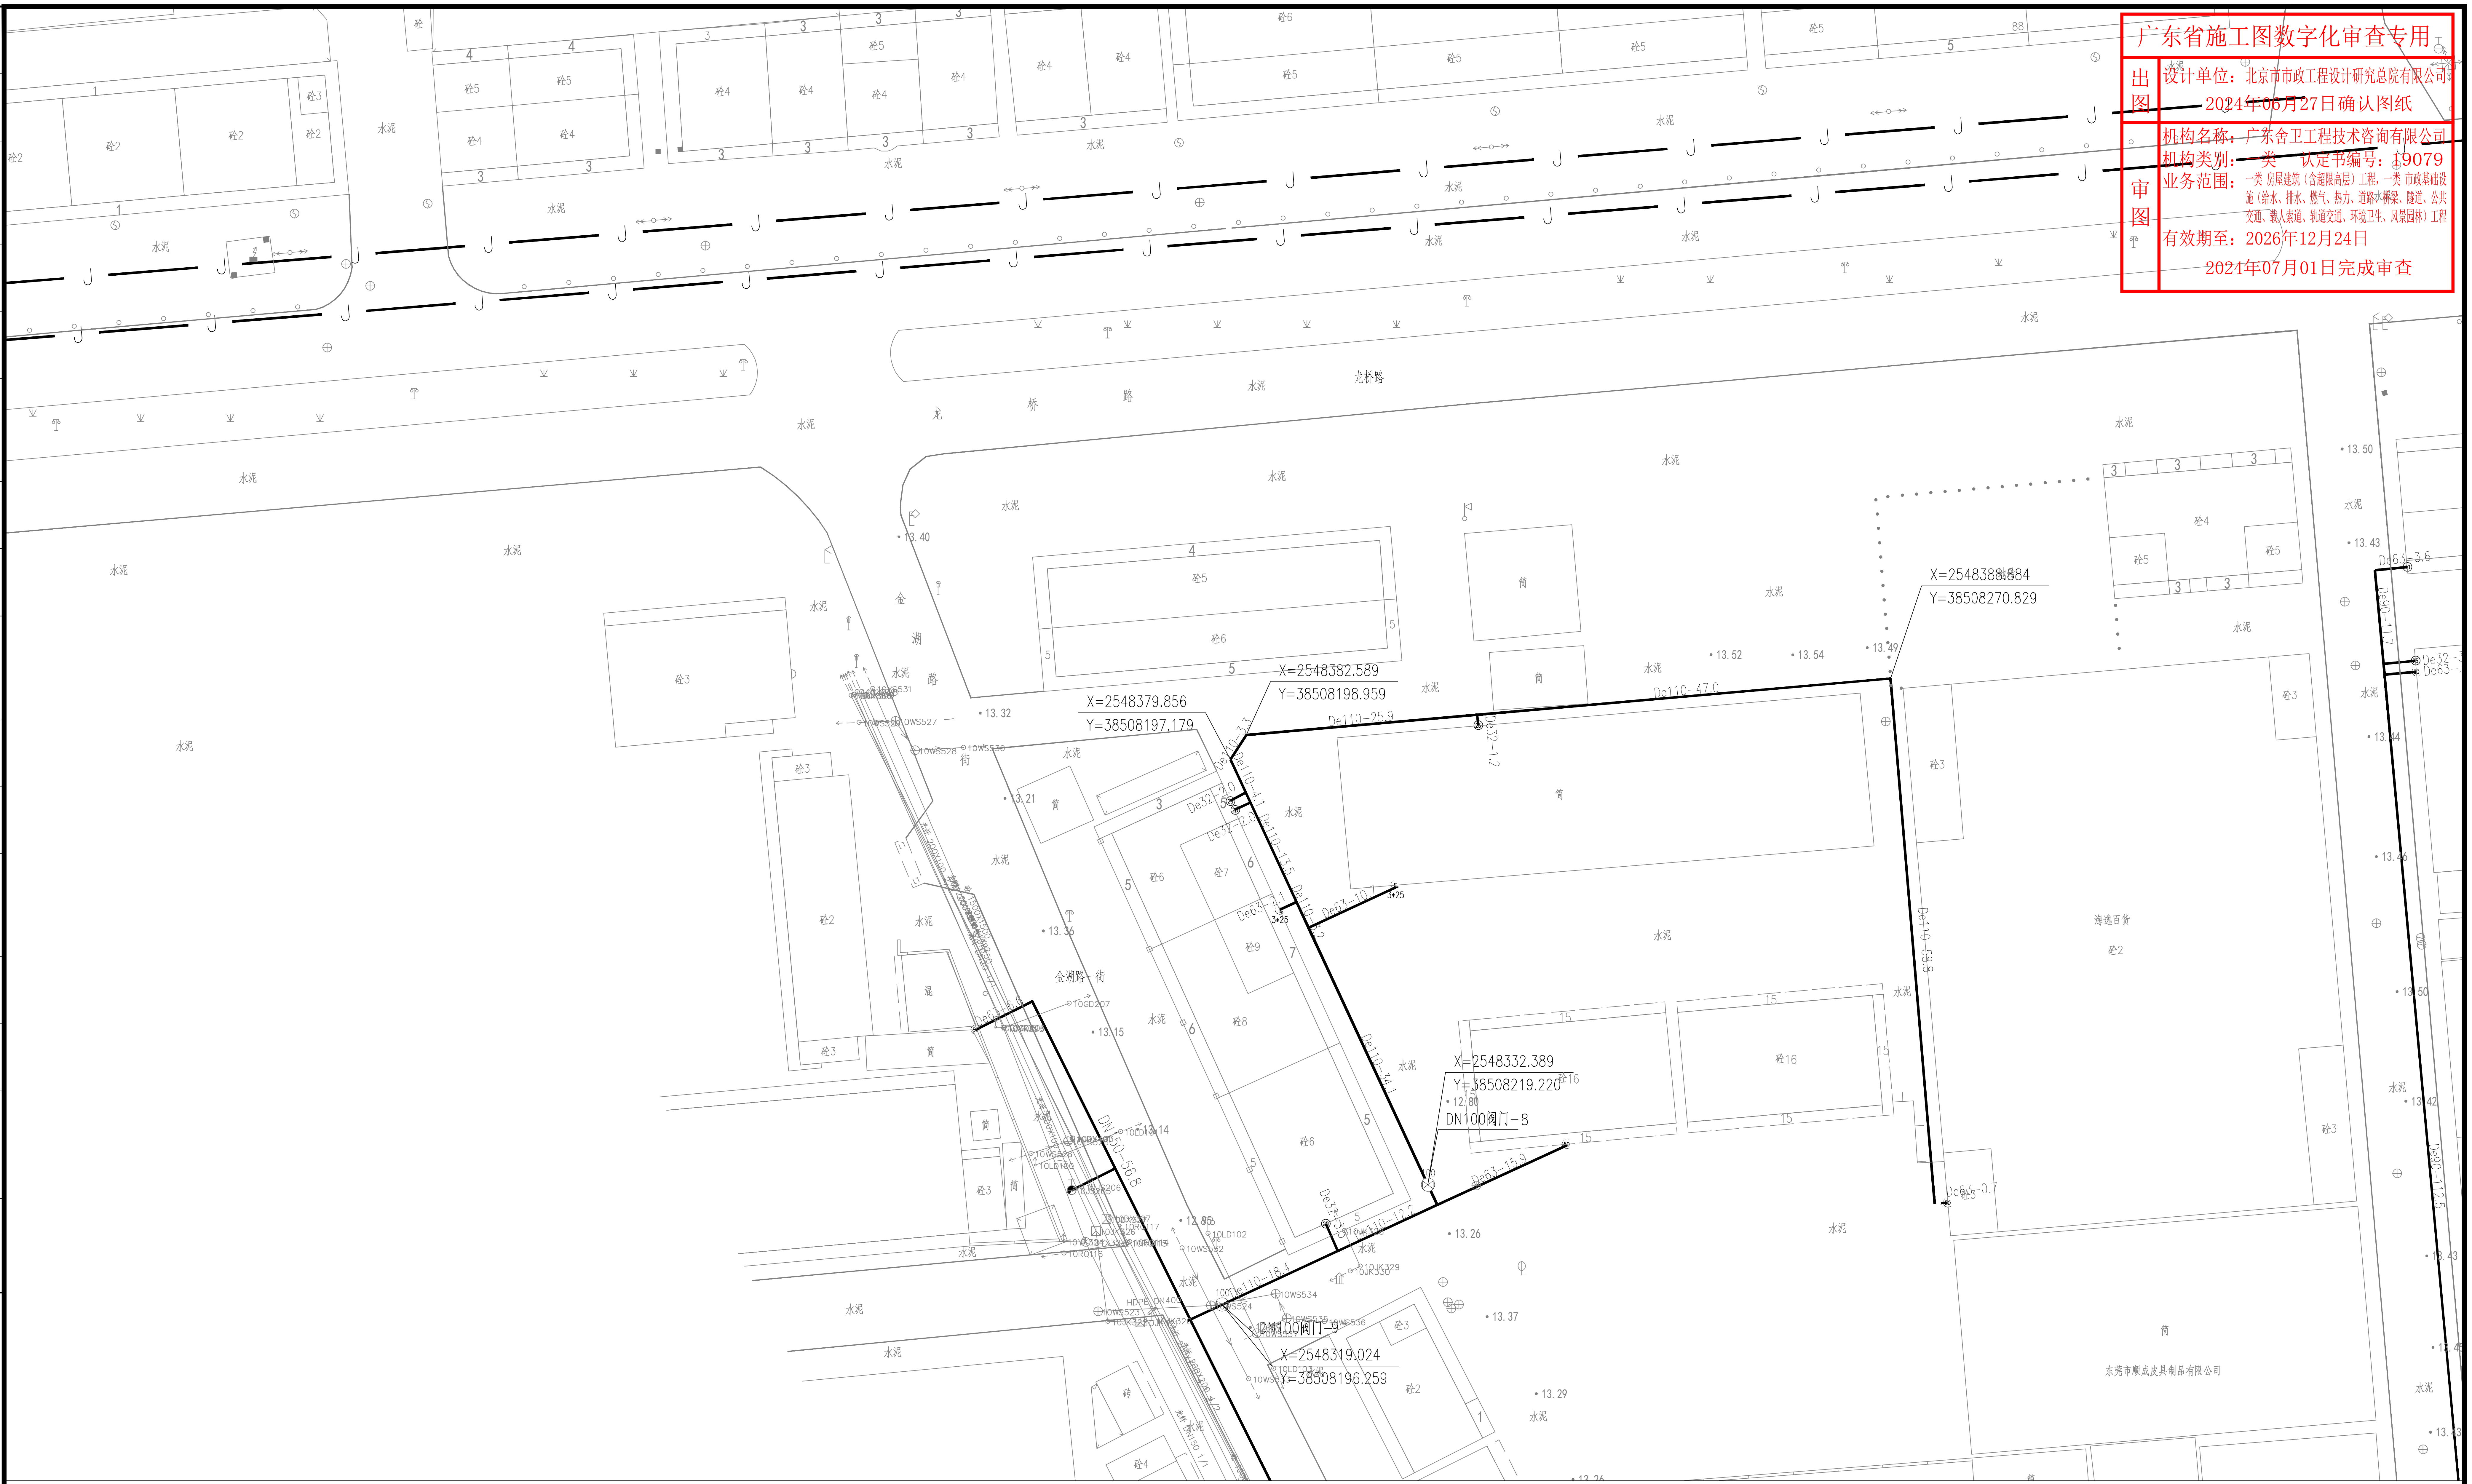
龙桥路
金湖路
金湖路一街
X=2548388.884
Y=38508270.829
X=2548382.589
Y=38508198.959
X=2548379.856
Y=38508197.179
X=2548332.389
Y=38508219.220
DN100阀门-8
DN100阀门-9
X=2548319.024
Y=38508196.259
De110-47.0
De110-25.9
De32-1.2
De110-58.8
De63-0.7
De110-11.1
De110-13.6
De63-10.7
De110-16.1
De63-15.9
De110-12.2
De110-18.4
De160-56.8
DN150
海逸百货
东莞市顺成皮具制品有限公司
水泥

广东省施工图数字化审查专用

出图　设计单位：北京市市政工程设计研究总院有限公司
2024年06月27日确认图纸

审图　机构名称：广东舍卫工程技术咨询有限公司
机构类别：一类　认定书编号：19079
业务范围：一类 房屋建筑（含超限高层）工程，一类 市政基础设施（给水、排水、燃气、热力、道路、桥梁、隧道、公共交通、载人索道、轨道交通、环境卫生、风景园林）工程
有效期至：2026年12月24日
2024年07月01日完成审查

分幅范围：

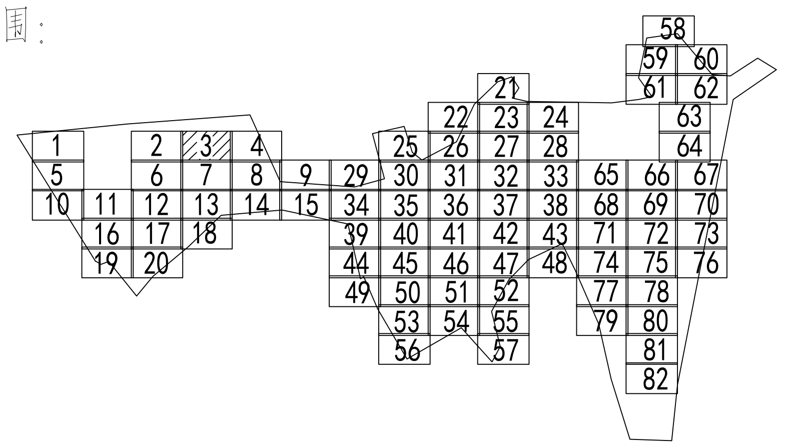
1
2
图例：

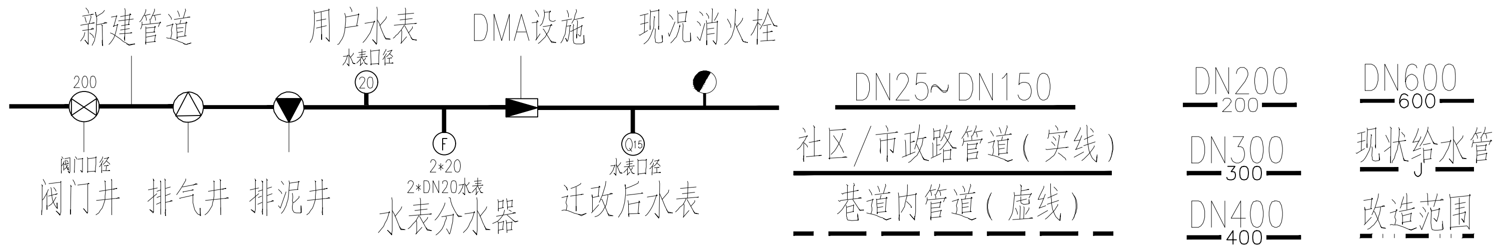
新建管道
用户水表
水表口径
20
DMA设施
现况消火栓
200
阀门口径
阀门井
排气井
排泥井
F
2*20
2*DN20水表
水表分水器
Q15
水表口径
迁改后水表
DN25～DN150
社区/市政路管道（实线）
巷道内管道（虚线）
DN200
200
DN300
300
DN400
400
DN600
600
现状给水管
J
改造范围

说　明：

1、本图单位除管径为毫米外，其余为米。
2、设计采用大地2000坐标系，85高程系统。
3、注意保护现况管线，如有破损，按原状恢复。
4、管道设计[illegible]，长度为图上量得，施工前应核实管道[illegible]标，如有问题应及时与相关部门协商解决。
5、管道高点设置排气阀，低点设置排泥阀，本图管道位置仅作为施工指引使用，具体现场位置可根据现场情况调整，但需满足设计要求。

工程设计出图专用章(05)
单位名称:北京市市政工程设计研究总院有限公司
业务范围:工程设计综合资质甲级
资质证书编号:A111005439
有效期至:2028年12月22日

北京市市政工程设计研究总院有限公司	东莞市供水设施更新改造项目-东莞市供水管网更新改造二期工程（横沥、桥头、樟木头、谢岗、大朗标段）勘察设计	项目(副)负责人	张亚峰	张亚峰	校核人	卓奇奇	卓奇奇	阶段	施工图设计
	桥头镇　给水工程（李屋、石水口、田头角村）	专业负责人	张亚峰	张亚峰	审核人	罗知平	罗知平	图号	2023N108-SS020102-GS07-03
	李屋村村落给水管道平面图(三)	设　计　人	刘旭来	刘旭来	审定人	罗知平	罗知平	日期	2024.06	比例	1:500