广东省施工图数字化审查专用

出图 设计单位：北京市市政工程设计研究总院有限公司
2024年06月27日确认图纸

审图 机构名称：广东舍卫工程技术咨询有限公司
机构类别：一类　认定书编号：19079
业务范围：一类 房屋建筑（含超限高层）工程，一类 市政基础设施（给水、排水、燃气、热力、道路、桥梁、隧道、公共交通、载人索道、轨道交通、环境卫生、风景园林）工程
有效期至：2026年12月24日
2024年07月01日完成审查

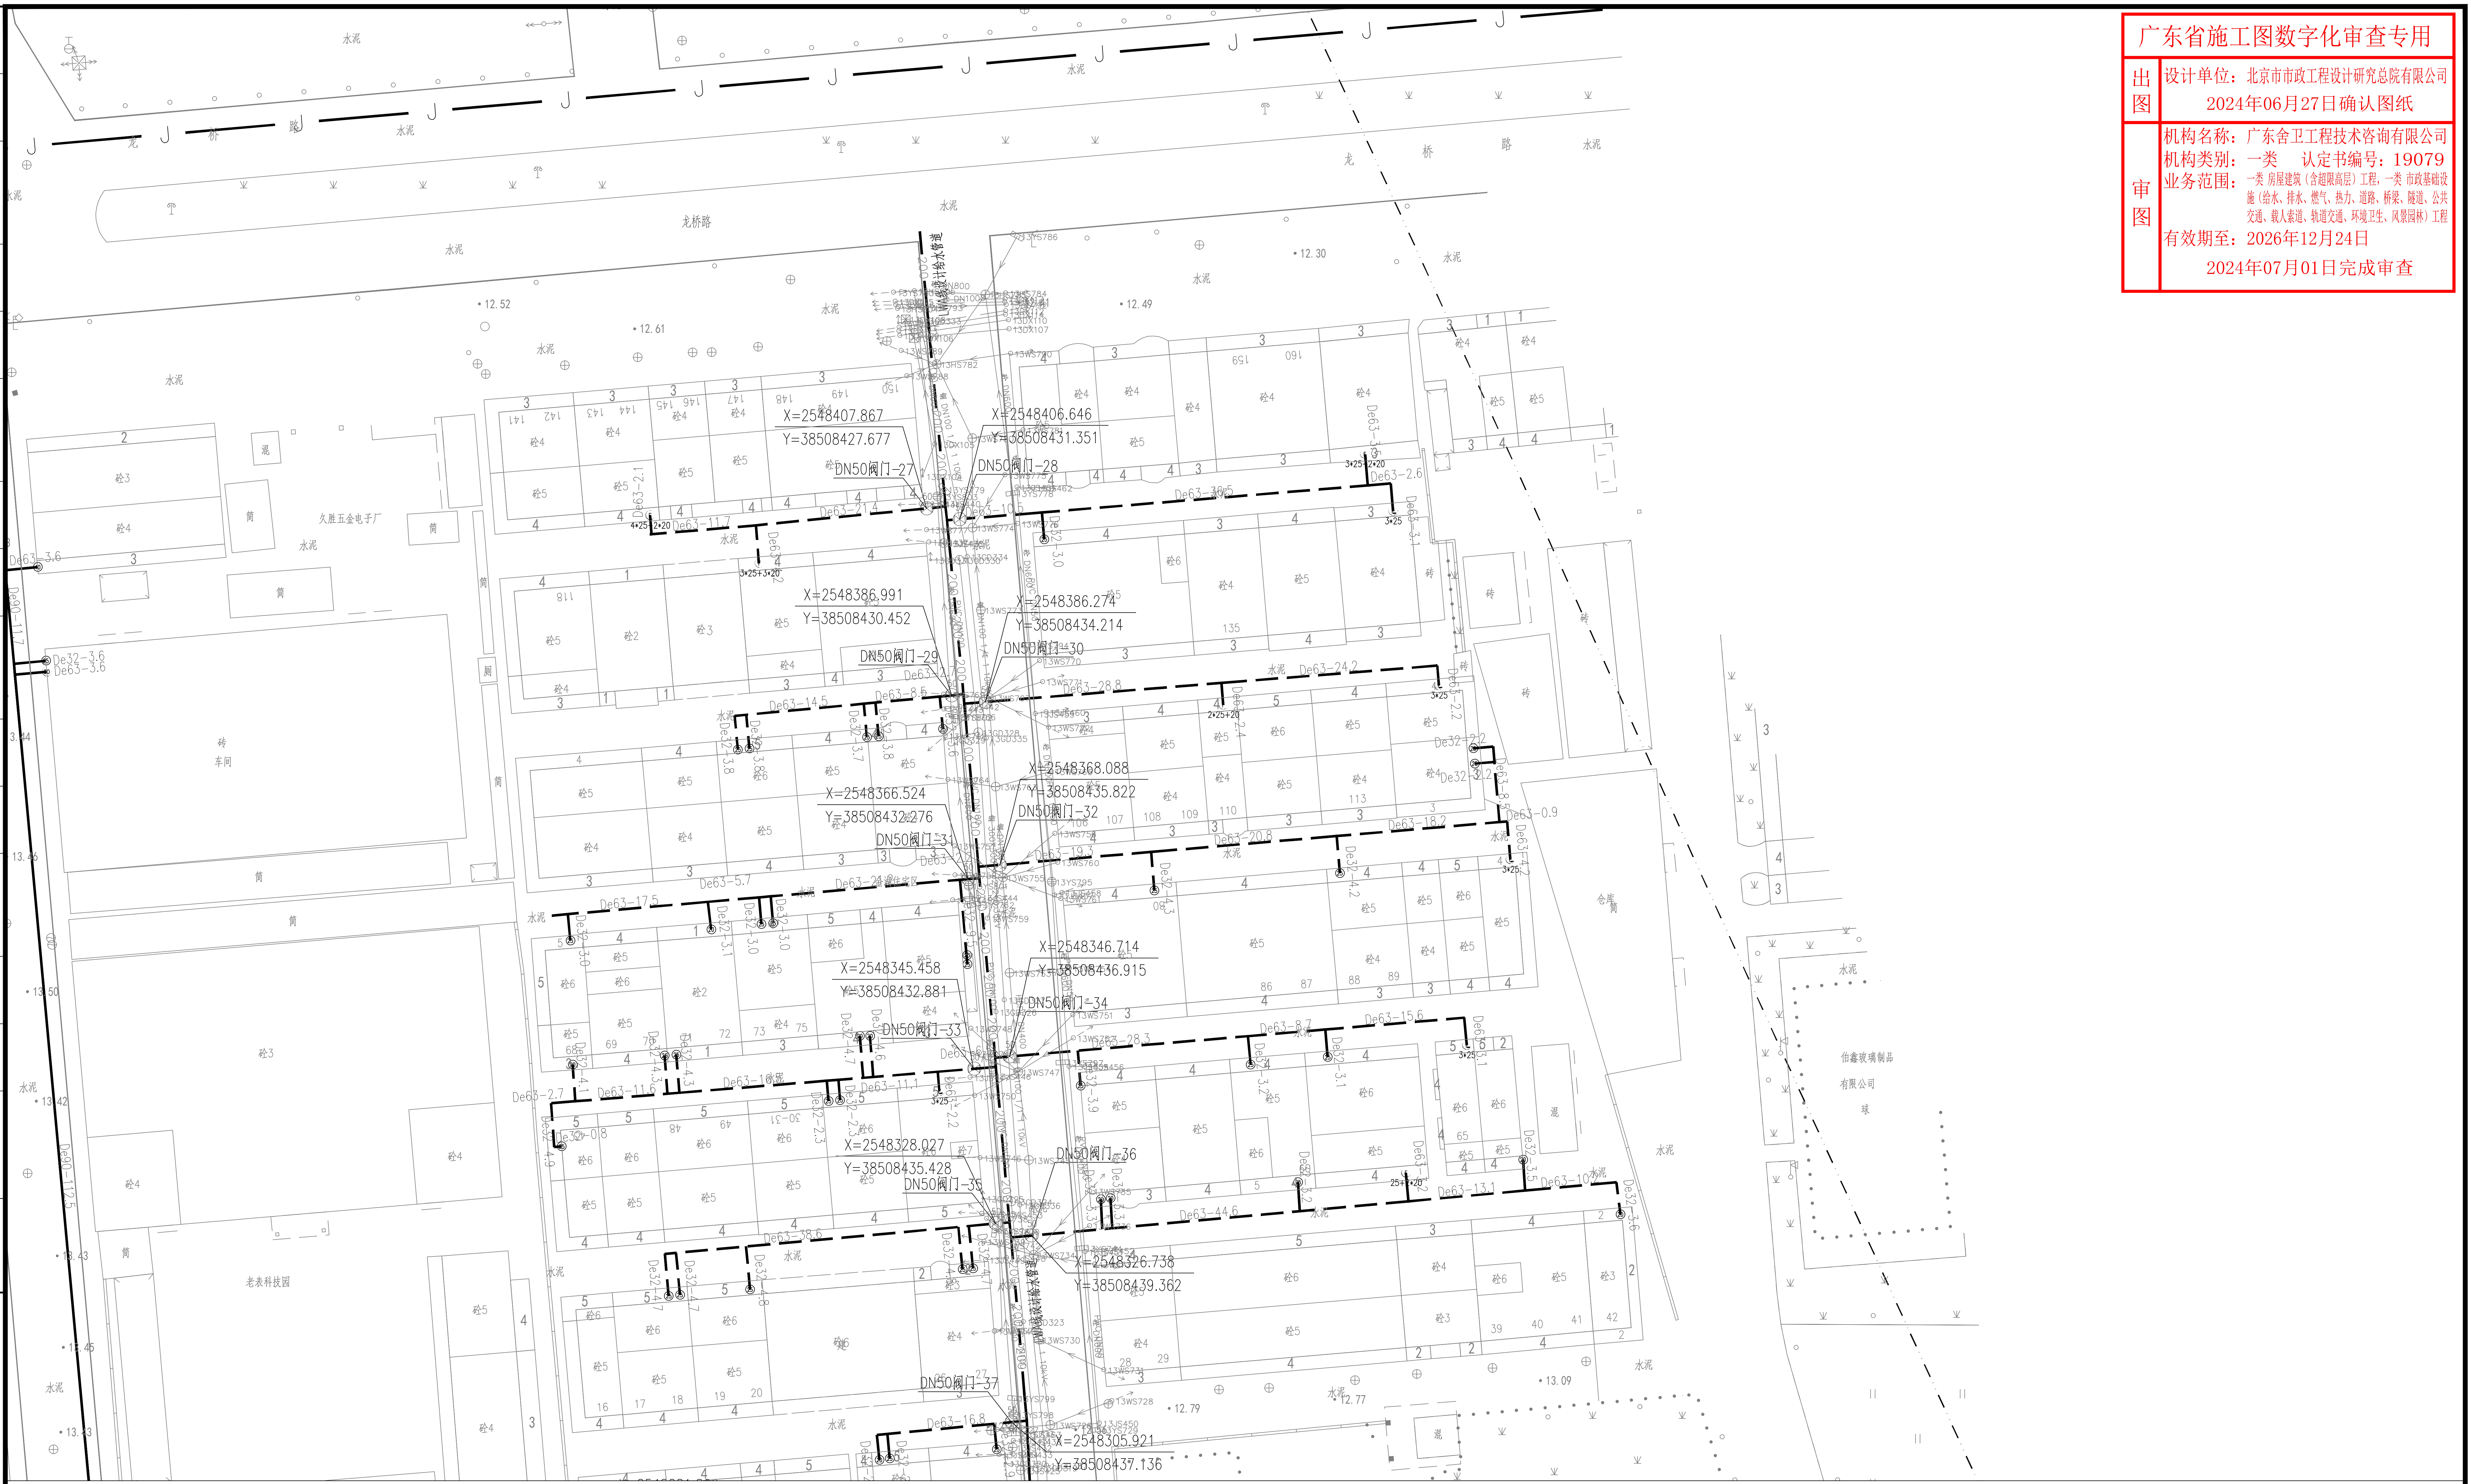
龙桥路
久胜五金电子厂
老表科技园
X=2548407.867
Y=38508427.677
DN50阀门-27
X=2548406.646
Y=38508431.351
DN50阀门-28
X=2548386.991
Y=38508430.452
DN50阀门-29
X=2548386.274
Y=38508434.214
DN50阀门-30
X=2548366.524
Y=38508432.276
DN50阀门-31
X=2548368.088
Y=38508435.822
DN50阀门-32
X=2548345.458
Y=38508432.881
DN50阀门-33
X=2548346.714
Y=38508436.915
DN50阀门-34
X=2548328.027
Y=38508435.428
DN50阀门-35
DN50阀门-36
X=2548326.738
Y=38508439.362
DN50阀门-37
X=2548305.921
Y=38508437.136

会签栏

分幅范围：

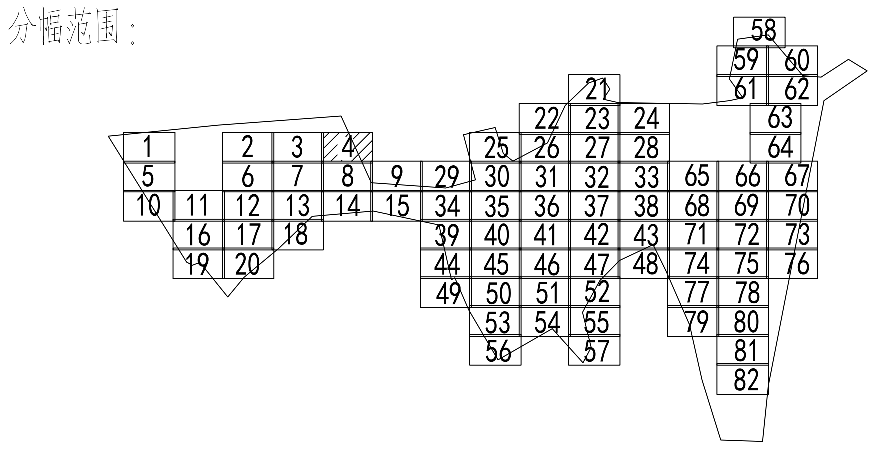
1
2
图例：

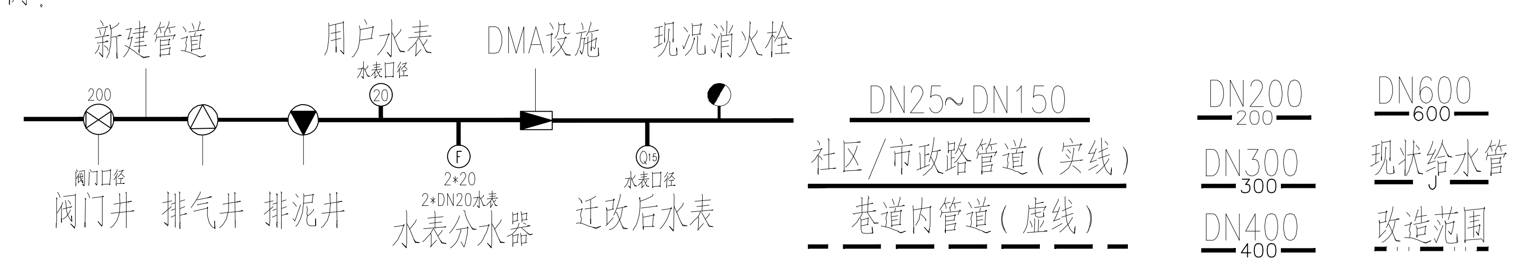
新建管道
用户水表
DMA设施
现况消火栓
200
阀门口径
水表口径
20
F
2*20
2*DN20水表
Q15
阀门井
排气井
排泥井
水表分水器
迁改后水表
DN25~DN150
社区/市政路管道（实线）
巷道内管道（虚线）
DN200
200
DN300
300
DN400
400
DN600
600
现状给水管
J
改造范围

说　明

1、本图单位除管径为毫米外，其余为米。
2、设计采用大地2000坐标系、85高程系统。
3、注意保护现况管线，如有破损，按原状恢复。
4、管道设计为图上定线，长度为图上量得，施工前应核实管道[illegible]标，如有问题应及时与相关部门协商解决。
5、管道高点设置排气阀，低点设置排泥阀，本图管道位置仅作为施工指引使用，具体现场位置可根据现场情况调整，但需满足设计要求。

工程设计出图专用章(05)
单位名称：北京市市政工程设计研究总院有限公司
业务范围：工程设计综合资质甲级
资质证书编号：A111005439
有效期至：2028年12月22日

北京市市政工程设计研究总院有限公司	东莞市供水设施更新改造项目-东莞市供水管网更新改造二期工程（横沥、桥头、樟木头、谢岗、大朗标段）勘察设计	项目(副)负责人	张亚峰	张亚峰	校核人	卓奇奇	卓奇奇	阶段	施工图设计
	桥头镇 给水工程（李屋、石水口、田头角村）	专业负责人	张亚峰	张亚峰	审核人	罗知平	罗知平	图号	2023N108-SS020102-GS07-04
	李屋村村落给水管道平面图(四)	设　计　人	刘旭来	刘旭来	审定人	罗知平	罗知平	日期	2024.06　比例　1:500