广东省施工图数字化审查专用

出图 设计单位：北京市市政工程设计研究总院有限公司
2024年06月27日确认图纸

审图 机构名称：广东舍卫工程技术咨询有限公司
机构类别：一类　认定书编号：19079
业务范围：一类 房屋建筑（含超限高层）工程，一类 市政基础设施（给水、排水、燃气、热力、道路、桥梁、隧道、公共交通、载人索道、轨道交通、环境卫生、风景园林）工程
有效期至：2026年12月24日
2024年07月01日完成审查

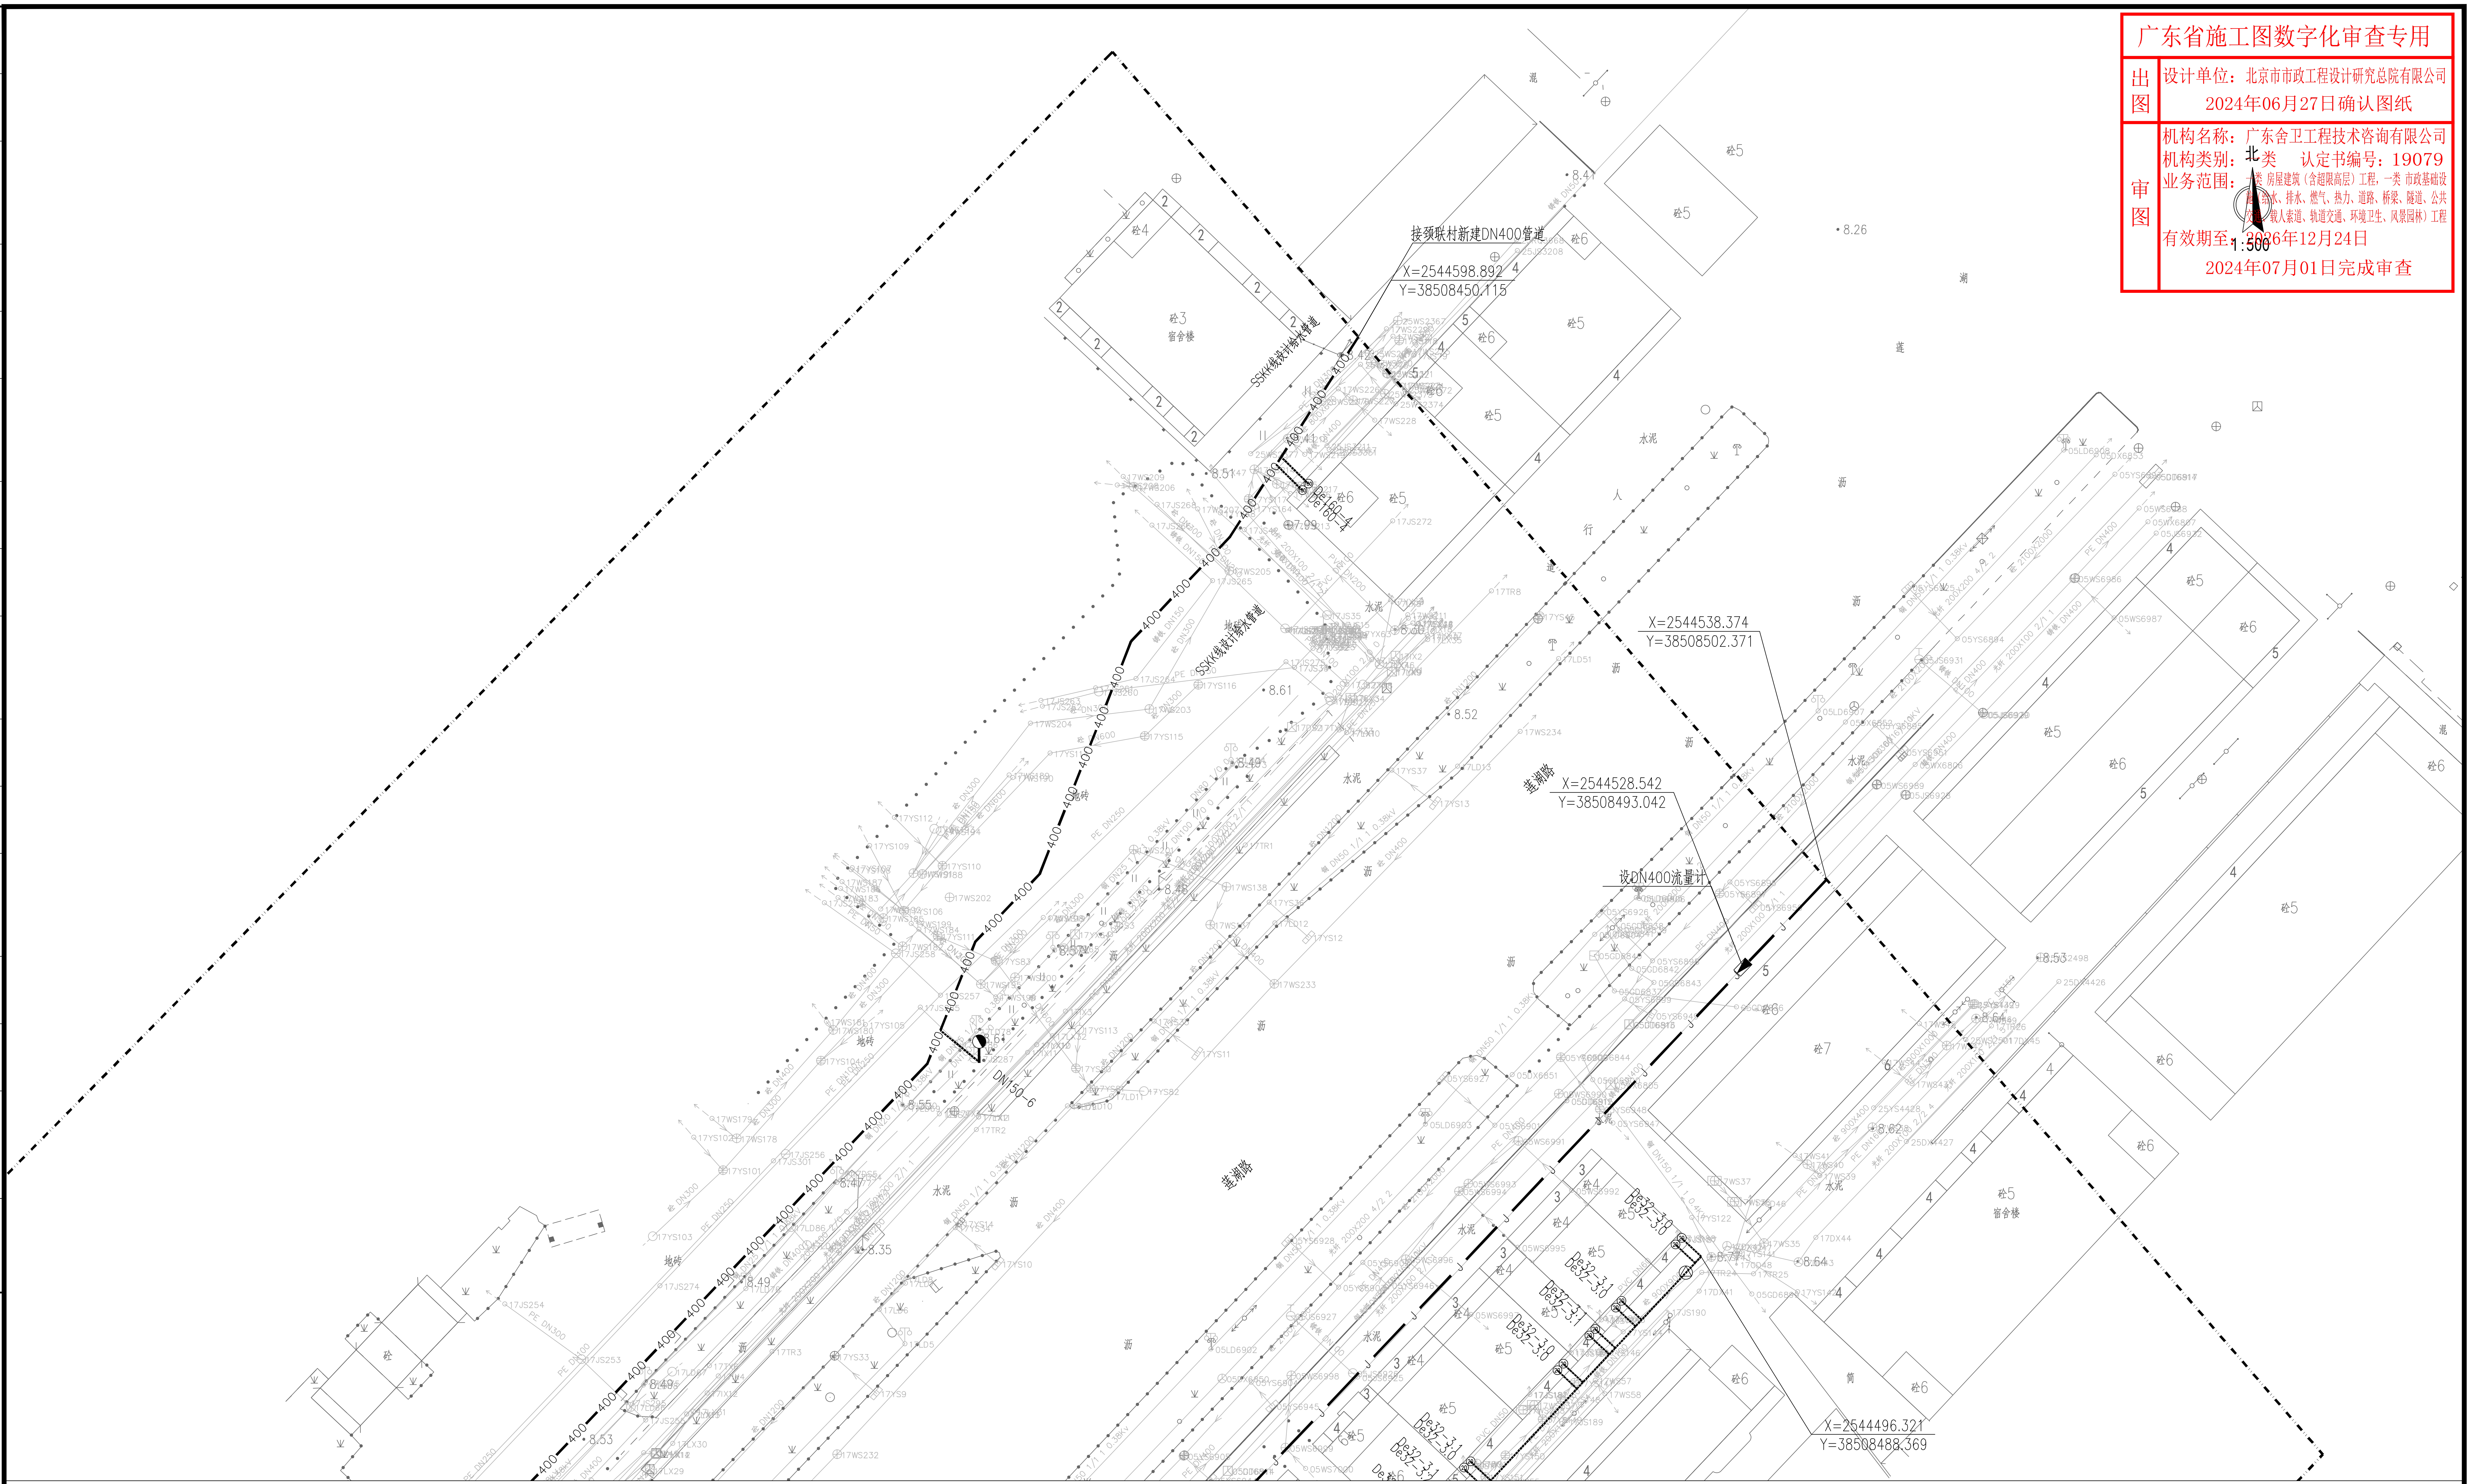
北
1:500
接颈联村新建DN400管道
X=2544598.892
Y=38508450.115
SSK线拆迁给水管道
X=2544538.374
Y=38508502.371
X=2544528.542
Y=38508493.042
设DN400流量计
X=2544496.321
Y=38508488.369
莲湖路
DN150-6
宿舍楼
会签栏

分幅范围：

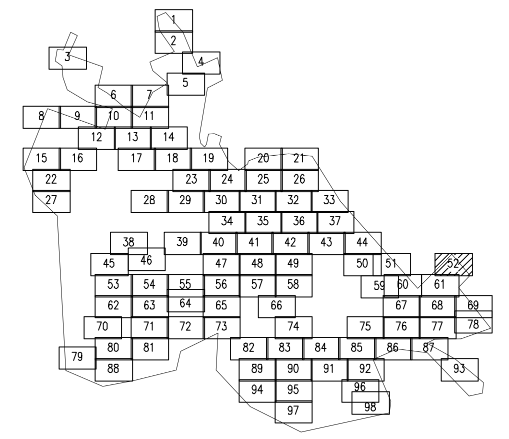

图例：

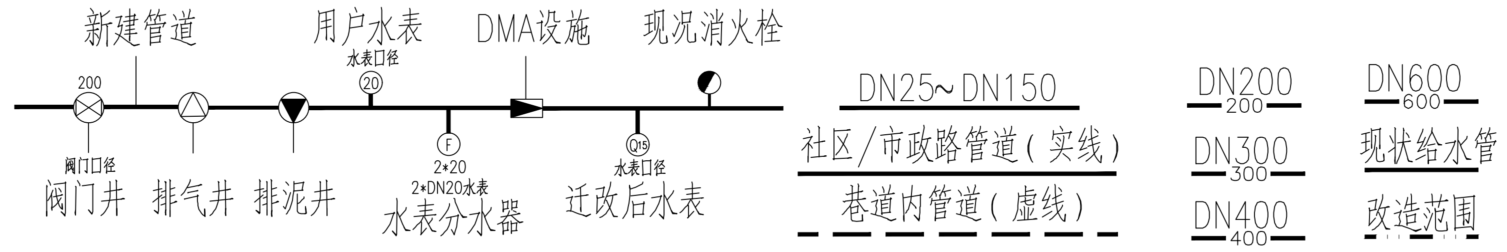
新建管道
用户水表
水表口径
DMA设施
现况消火栓
200
阀门口径
阀门井
排气井
排泥井
2*20
2*DN20水表
水表分水器
水表口径
迁改后水表
DN25~DN150
社区/市政路管道(实线)
巷道内管道(虚线)
DN200
DN300
DN400
DN600
现状给水管
改造范围

说　明：

1、本图单位除管径为毫米外，其余为米。
2、设计采用大地2000坐标系，85高程系统。
3、注意保护现况管线，如有破损，按原状恢复。
4、管道设计为图上定线，长度为图上量得，施工前应核实管道长度，并复核地下管线，如有冲突应及时与相关部门协商解决。
5、管道高点设置排气阀，低点设置排泥阀，本图管道位置仅作为施工指引使用，具体现场位置可根据现场情况调整，但需满足设计要求。

工程设计出图专用章(05)
单位名称：北京市市政工程设计研究总院有限公司
业务范围：工程设计综合资质甲级
资质证书编号：A111005439
有效期至：2028年12月22日

北京市市政工程设计研究总院有限公司

东莞市供水设施更新改造项目-东莞市供水管网更新改造二期工程（横沥、桥头、樟木头、谢岗、大朗标段）勘察设计

桥头镇 给水工程（李屋、石水口、田头角村）

石水口给水平面设计图(五十二)

项目(副)负责人	张亚峰	张亚峰	校核人	卓奇奇	卓奇奇	阶段	施工图设计
专业负责人	张亚峰	张亚峰	审核人	罗知平	罗知平	图号	2023N108-SS020102-GS15-52
设　计　人	张莉祥	张莉祥	审定人	罗知平	罗知平	日期	2024.06　比例　1:500