广东省施工图数字化审查专用

出图 设计单位：北京市市政工程设计研究总院有限公司
2024年06月27日确认图纸

审图 机构名称：广东舍卫工程技术咨询有限公司
机构类别：一类　认定书编号：19079
业务范围：一类 房屋建筑（含超限高层）工程，一类 市政基础设施（给水、排水、燃气、热力、道路、桥梁、隧道、公共交通、载人索道、轨道交通、环境卫生、风景园林）工程
有效期至：2026年12月24日
2024年07月01日完成审查

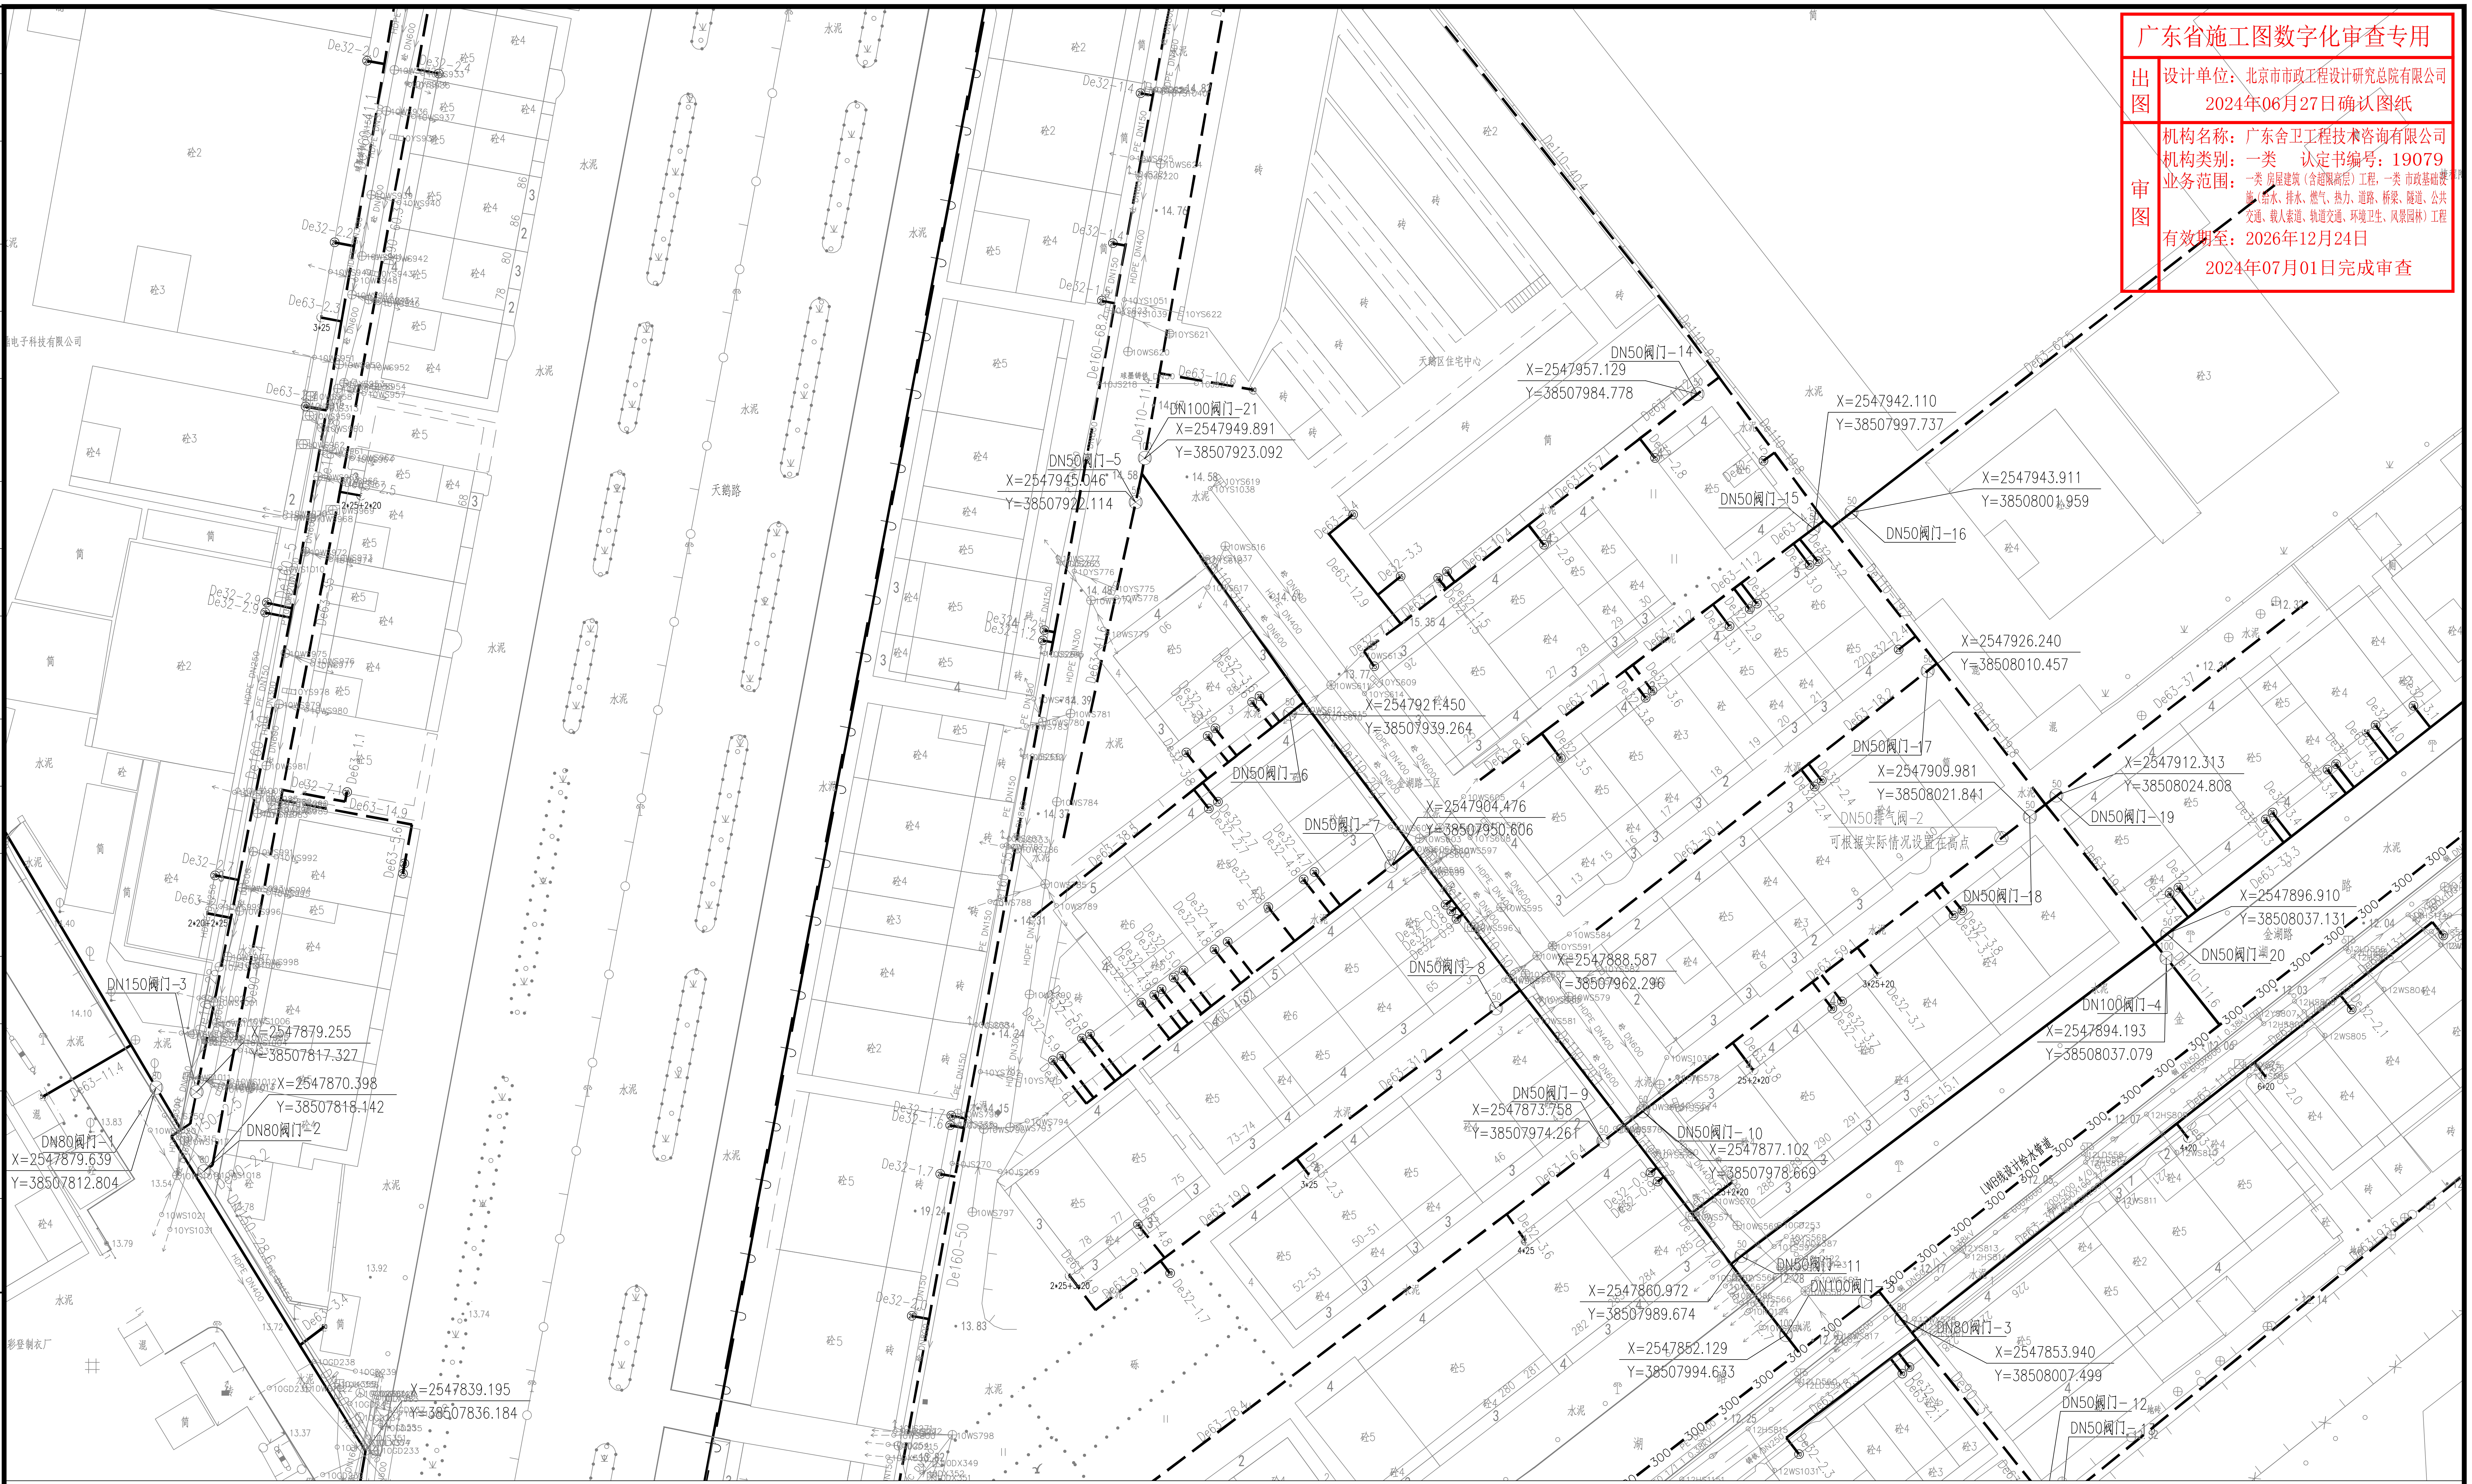
天鹅路
DN150阀门-3
X=2547879.255
Y=38507817.327
DN80阀门-1
X=2547879.639
Y=38507812.804
X=2547870.398
Y=38507818.142
DN80阀门-2
X=2547839.195
Y=38507836.184
DN100阀门-21
X=2547949.891
Y=38507923.092
DN50阀门-5
X=2547945.046
Y=38507922.114
DN50阀门-14
X=2547957.129
Y=38507984.778
X=2547942.110
Y=38507997.737
DN50阀门-15
X=2547943.911
Y=38508001.959
DN50阀门-16
X=2547921.450
Y=38507939.264
DN50阀门-6
DN50阀门-7
X=2547904.476
Y=38507950.606
X=2547926.240
Y=38508010.457
DN50阀门-17
X=2547909.981
Y=38508021.841
DN50排气阀-2
可根据实际情况设置在高点
X=2547912.313
Y=38508024.808
DN50阀门-19
DN50阀门-18
X=2547896.910
Y=38508037.131
DN50阀门-20
DN100阀门-4
X=2547894.193
Y=38508037.079
DN50阀门-8
X=2547888.587
Y=38507962.296
DN50阀门-9
X=2547873.758
Y=38507974.261
DN50阀门-10
X=2547877.102
Y=38507978.669
DN50阀门-11
DN100阀门-
X=2547860.972
Y=38507989.674
X=2547852.129
Y=38507994.633
DN80阀门-3
X=2547853.940
Y=38508007.499
DN50阀门-12
DN50阀门-13
天鹅社区中心
LWB供水技术管道
金湖路
水泥
砖
砼4
砼5
湖

分幅范围：

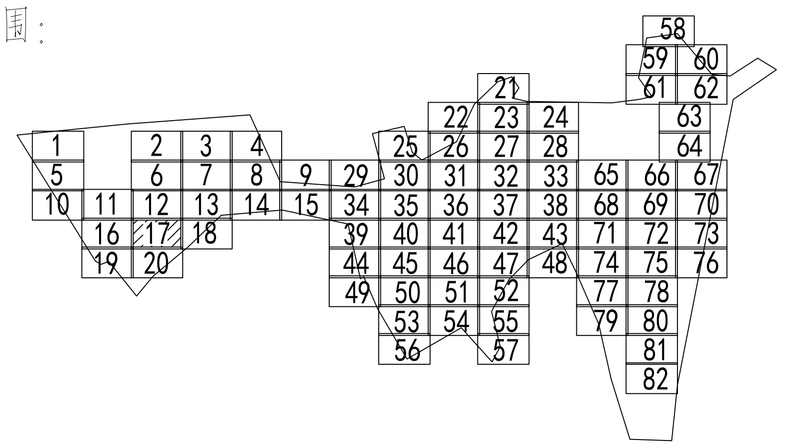
58
59 60
61 62
21
22 23 24
63
1 2 3 4 25 26 27 28 64
5 6 7 8 9 29 30 31 32 33 65 66 67
10 11 12 13 14 15 34 35 36 37 38 68 69 70
16 17 18 39 40 41 42 43 71 72 73
19 20 44 45 46 47 48 74 75 76
49 50 51 52 77 78
53 54 55 79 80
56 57 81
82

图例：

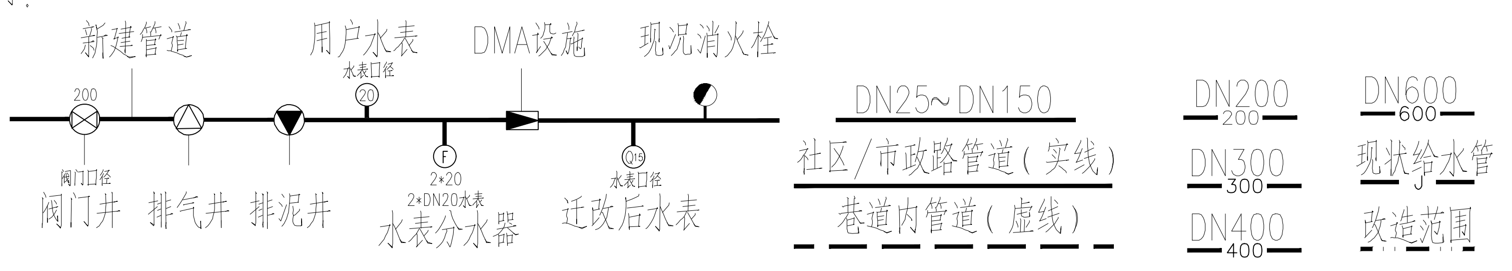
新建管道
用户水表
水表口径
20
DMA设施
现况消火栓
200
阀门口径
阀门井
排气井
排泥井
F
2*20
2*DN20水表
水表分水器
Q15
水表口径
迁改后水表
DN25~DN150
社区/市政路管道（实线）
巷道内管道（虚线）
DN200
200
DN300
300
DN400
400
DN600
600
现状给水管
改造范围

说　明：

1、本图单位除管径为毫米外，其余为米。

2、设计采用大地2000坐标系、85高程系统。

3、注意保护现况管线，如有破损，按原状恢复。

4、[illegible]，长度为图上量得，施工前应核实管道[illegible]标，如有问题应及时与相关部门协商解决。

5、管道高点设置排气阀，低点设置排泥阀，本图管道位置仅作为施工指引使用，具体现场位置可根据现场情况调整，但需满足设计要求。

工程设计出图专用章(05)
单位名称：北京市市政工程设计研究总院有限公司
业务范围：工程设计综合资质甲级
资质证书编号：A111005439
有效期至：2028年12月22日

会签栏

北京市市政工程设计研究总院有限公司

东莞市供水设施更新改造项目-东莞市供水管网更新改造二期工程（横沥、桥头、樟木头、谢岗、大朗标段）勘察设计	项目(副)负责人	张亚峰	校核人	卓奇奇	阶段	施工图设计
桥头镇 给水工程（李屋、石水口、田头角村）	专业负责人	张亚峰	审核人	罗知平	图号	2023N108-SS020102-GS07-17
李屋村村落给水管道平面图(十七)	设　计　人	刘旭来	审定人	罗知平	日期	2024.06　比例 1:500