广东省施工图数字化审查专用
出图
设计单位：北京市市政工程设计研究总院有限公司
2024年06月27日确认图纸
审图
机构名称：广东舍卫工程技术咨询有限公司
机构类别：一类　认定书编号：19079
业务范围：一类 房屋建筑（含超限高层）工程，一类 市政基础设施（给水、排水、燃气、热力、道路、桥梁、隧道、公共交通、载人索道、轨道交通、环境卫生、风景园林）工程
有效期至：2026年12月24日
2024年07月01日完成审查

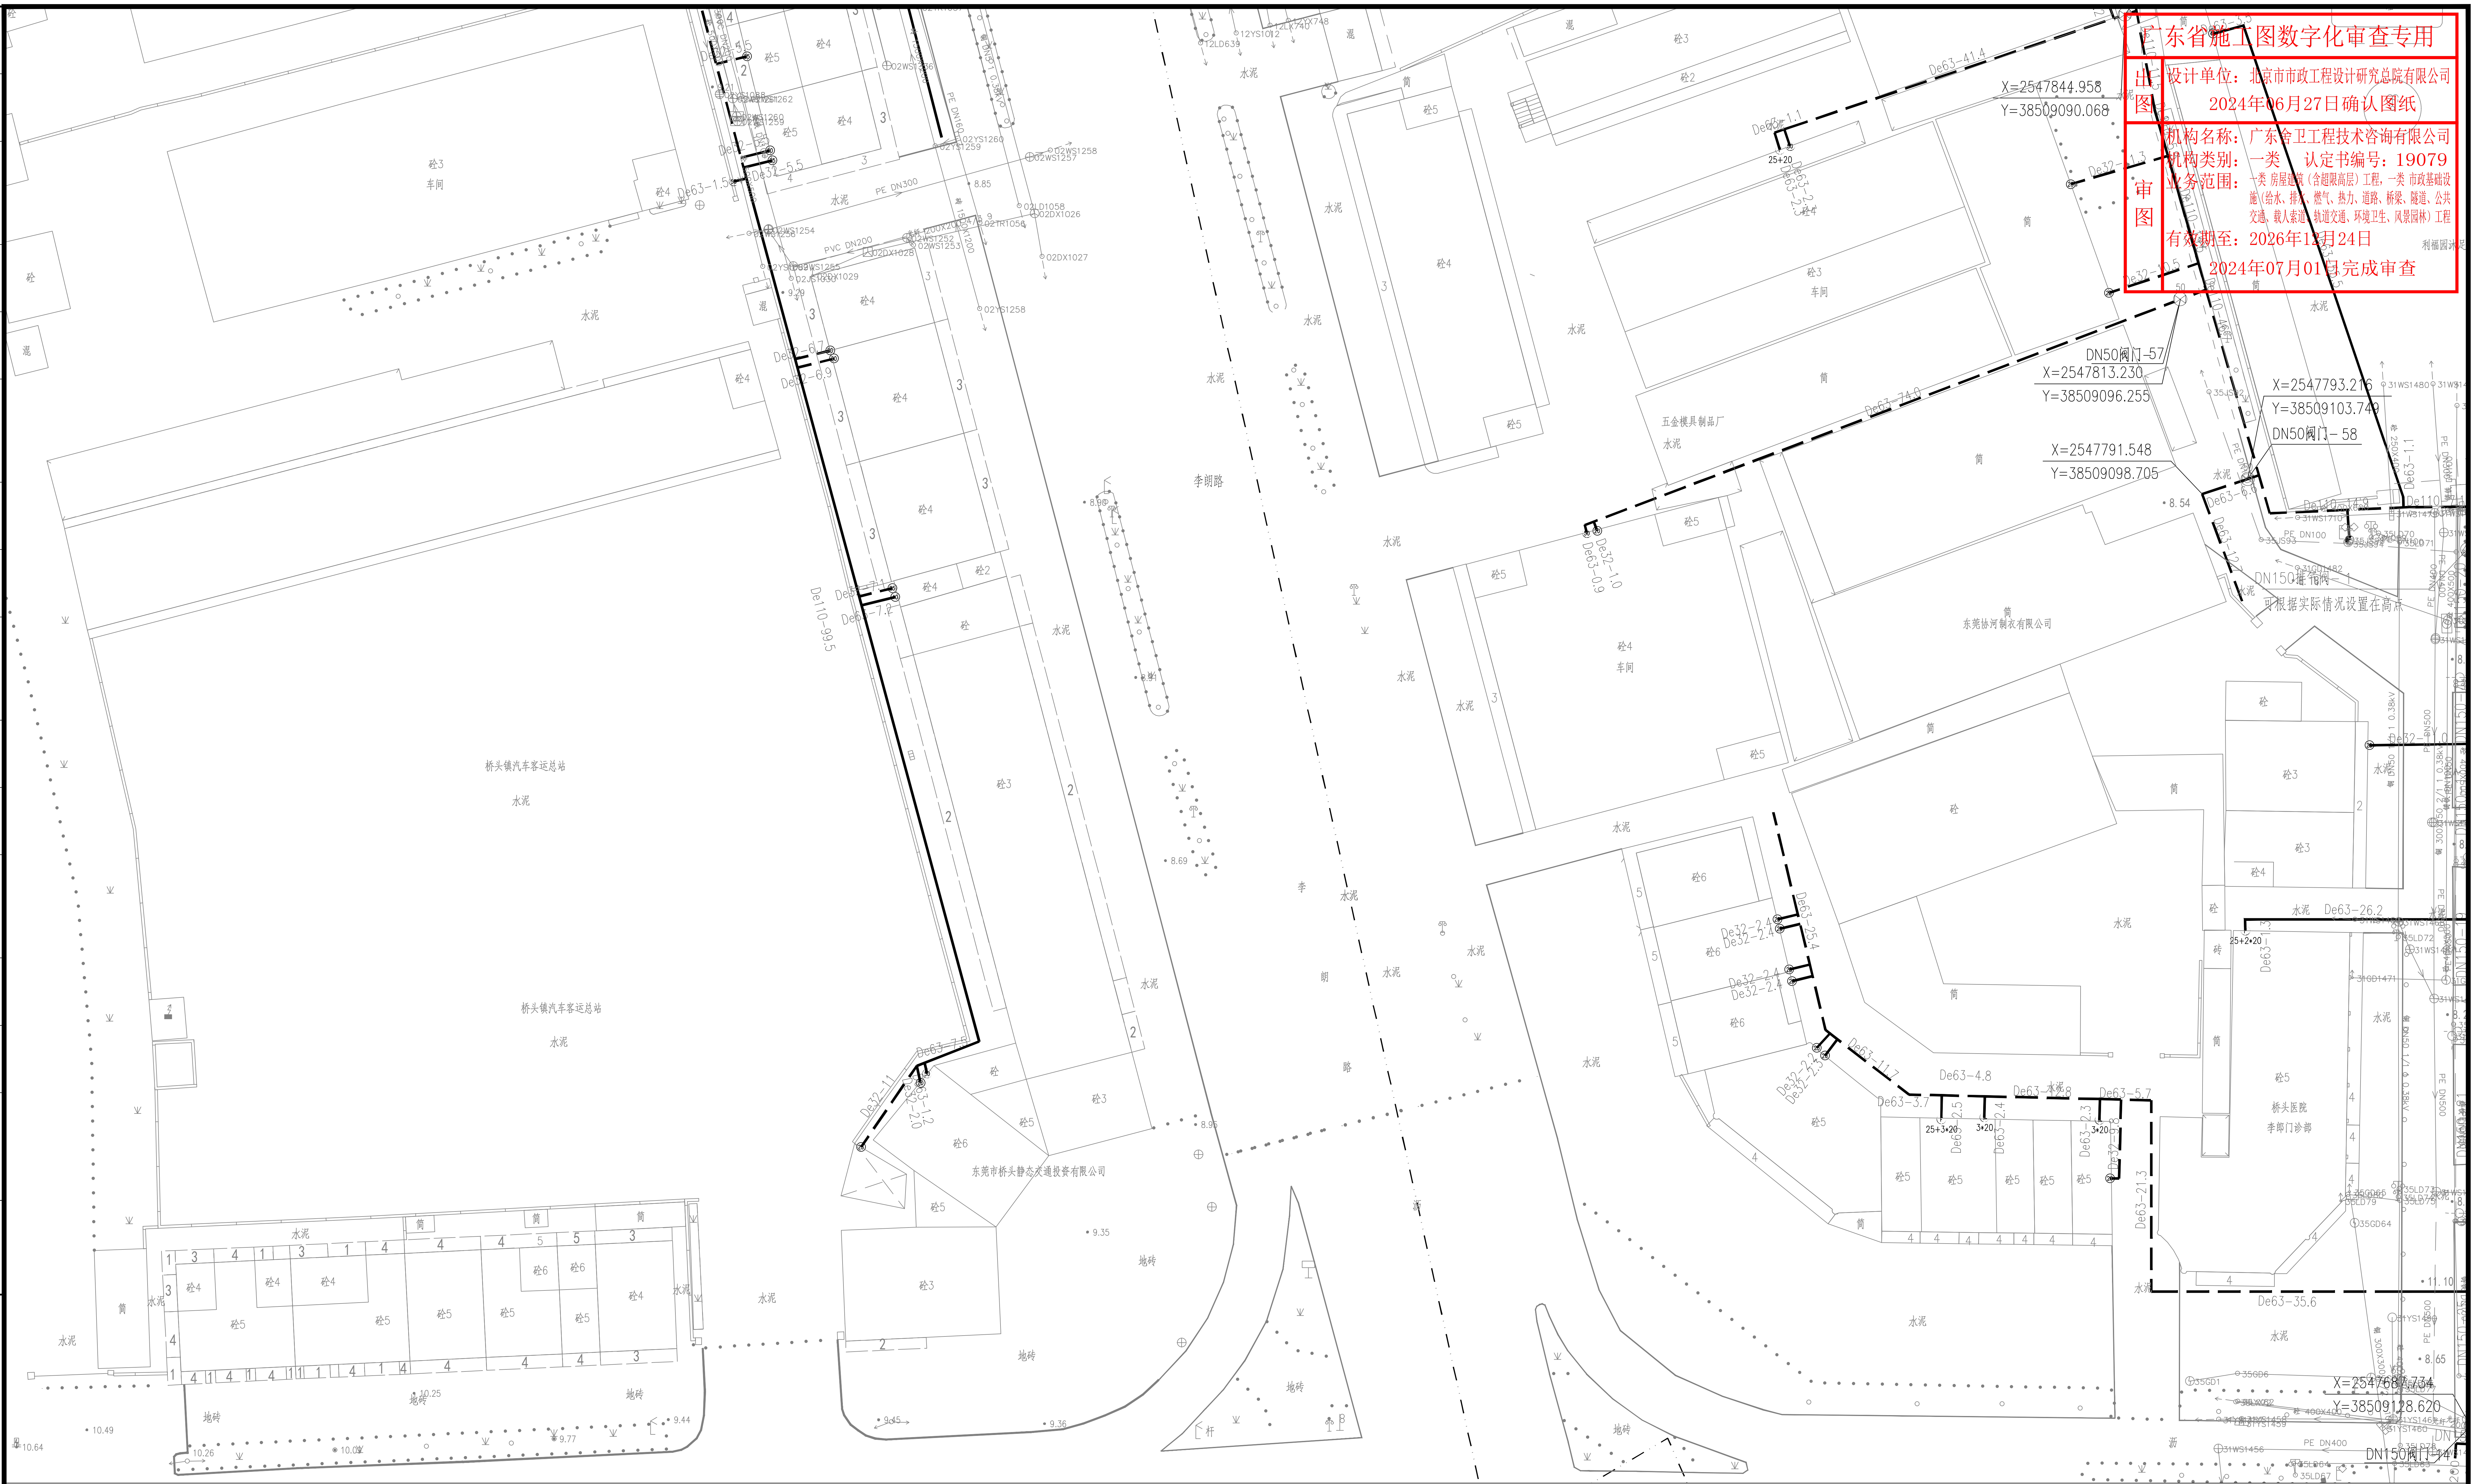

X=2547844.958
Y=38509090.068
DN50阀门-57
X=2547813.230
Y=38509096.255
X=2547793.216
Y=38509103.749
DN50阀门-58
X=2547791.548
Y=38509098.705
DN150阀门-14
可根据实际情况设置在高点
X=2547681.734
Y=38509128.620
DN150阀门-14
De110-99.5
De63-41.4
De63-74.0
De63-26.2
De63-35.6
De63-21.3
De63-4.8
De63-3.7
De63-5.7
De63-25.4
De63-11.7
De32-1.0
De63-0.9
De63-1.5
De32-5.5
De63-6.7
De63-6.9
De63-7.2
De63-2.7
De32-1.1
De32-2.0
De32-1.2
李朗路
李屋路
桥头镇汽车客运总站
东莞市桥头静态交通投资有限公司
东莞协河制衣有限公司
五金模具制品厂
桥头医院
李屋门诊部
车间
水泥
地砖

分幅范围：

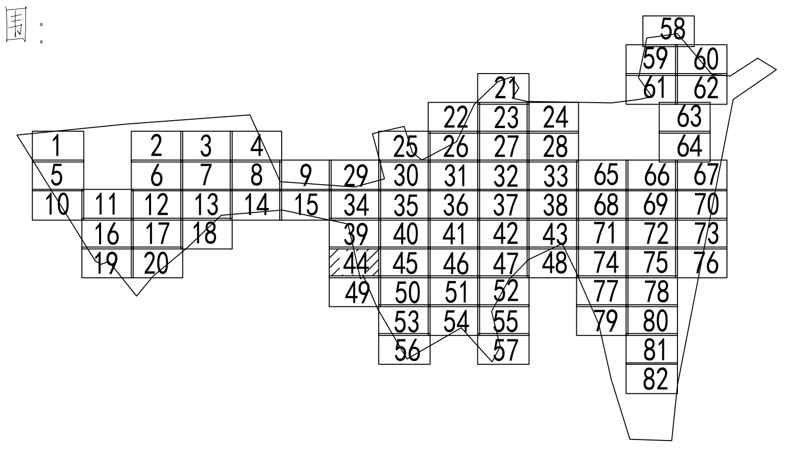

1
2
图例：

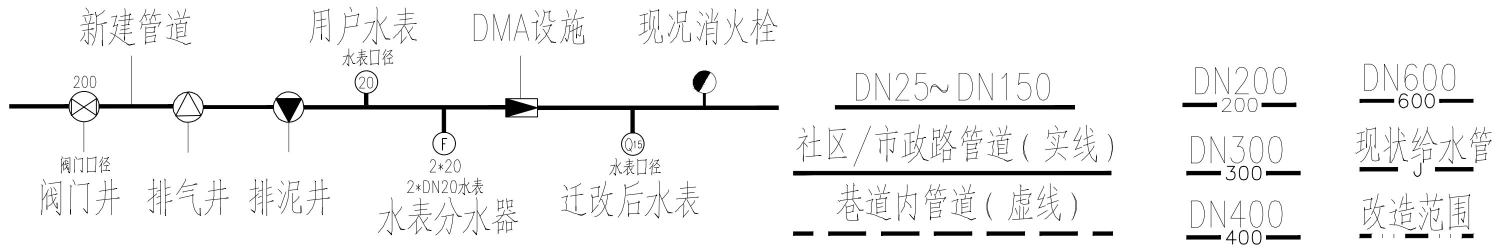

新建管道
用户水表
DMA设施
现况消火栓
200
阀门口径
阀门井
排气井
排泥井
水表口径
20
F
2*20
2*DN20水表
水表分水器
Q15
水表口径
迁改后水表
DN25~DN150
社区/市政路管道（实线）
巷道内管道（虚线）
DN200
200
DN300
300
DN400
400
DN600
600
现状给水管
J
改造范围

说　明：

1、本[illegible]单位除管径[illegible]为毫米[illegible]，其余为米。

2、设计采用大地2000坐标系、85高程系统。

3、注意保护现况管线，如有破损，按原状恢复。

4、[illegible]，长度为图上量得，施工前应核实管道[illegible]标，如有问题应及时与相关部门协商解决。

5、管道高点设置排气阀，低点设置排泥阀，本图管道位置仅作为施工指引使用，具体现场位置可根据现场情况调整，但需满足设计要求。

工程设计出图专用章(05)
单位名称：北京市市政工程设计研究总院有限公司
业务范围：工程设计综合资质甲级
资质证书编号：A111005439
有效期至：2028年12月22日

会签栏

北京市市政工程设计研究总院有限公司	东莞市供水设施更新改造项目-东莞市供水管网更新改造二期工程（横沥、桥头、樟木头、谢岗、大朗标段）勘察设计	项目(副)负责人	张亚峰	张亚峰	校核人	卓奇奇	卓奇奇	阶段	施工图设计		
	桥头镇 给水工程（李屋、石水口、田头角村）	专业负责人	张亚峰	张亚峰	审核人	罗知平	罗知平	图号	2023N108-SS020102-GS07-44		
	李屋村村落给水管道平面图(四十四)	设　计　人	刘旭来	刘旭来	审定人	罗知平	罗知平	日期	2024.06	比例	1:500