广东省施工图数字化审查专用

出图　设计单位：北京市市政工程设计研究总院有限公司
2024年06月27日确认图纸

审图　机构名称：广东金卫工程技术咨询有限公司
机构类别：一类　认定书编号：19079
业务范围：一类 房屋建筑（含超限高层）工程，一类 市政基础设施（给水、排水、燃气、热力、道路、桥梁、隧道、公共交通、载人索道、轨道交通、环境卫生、风景园林）工程
有效期至：2026年12月24日
2024年07月01日完成审查

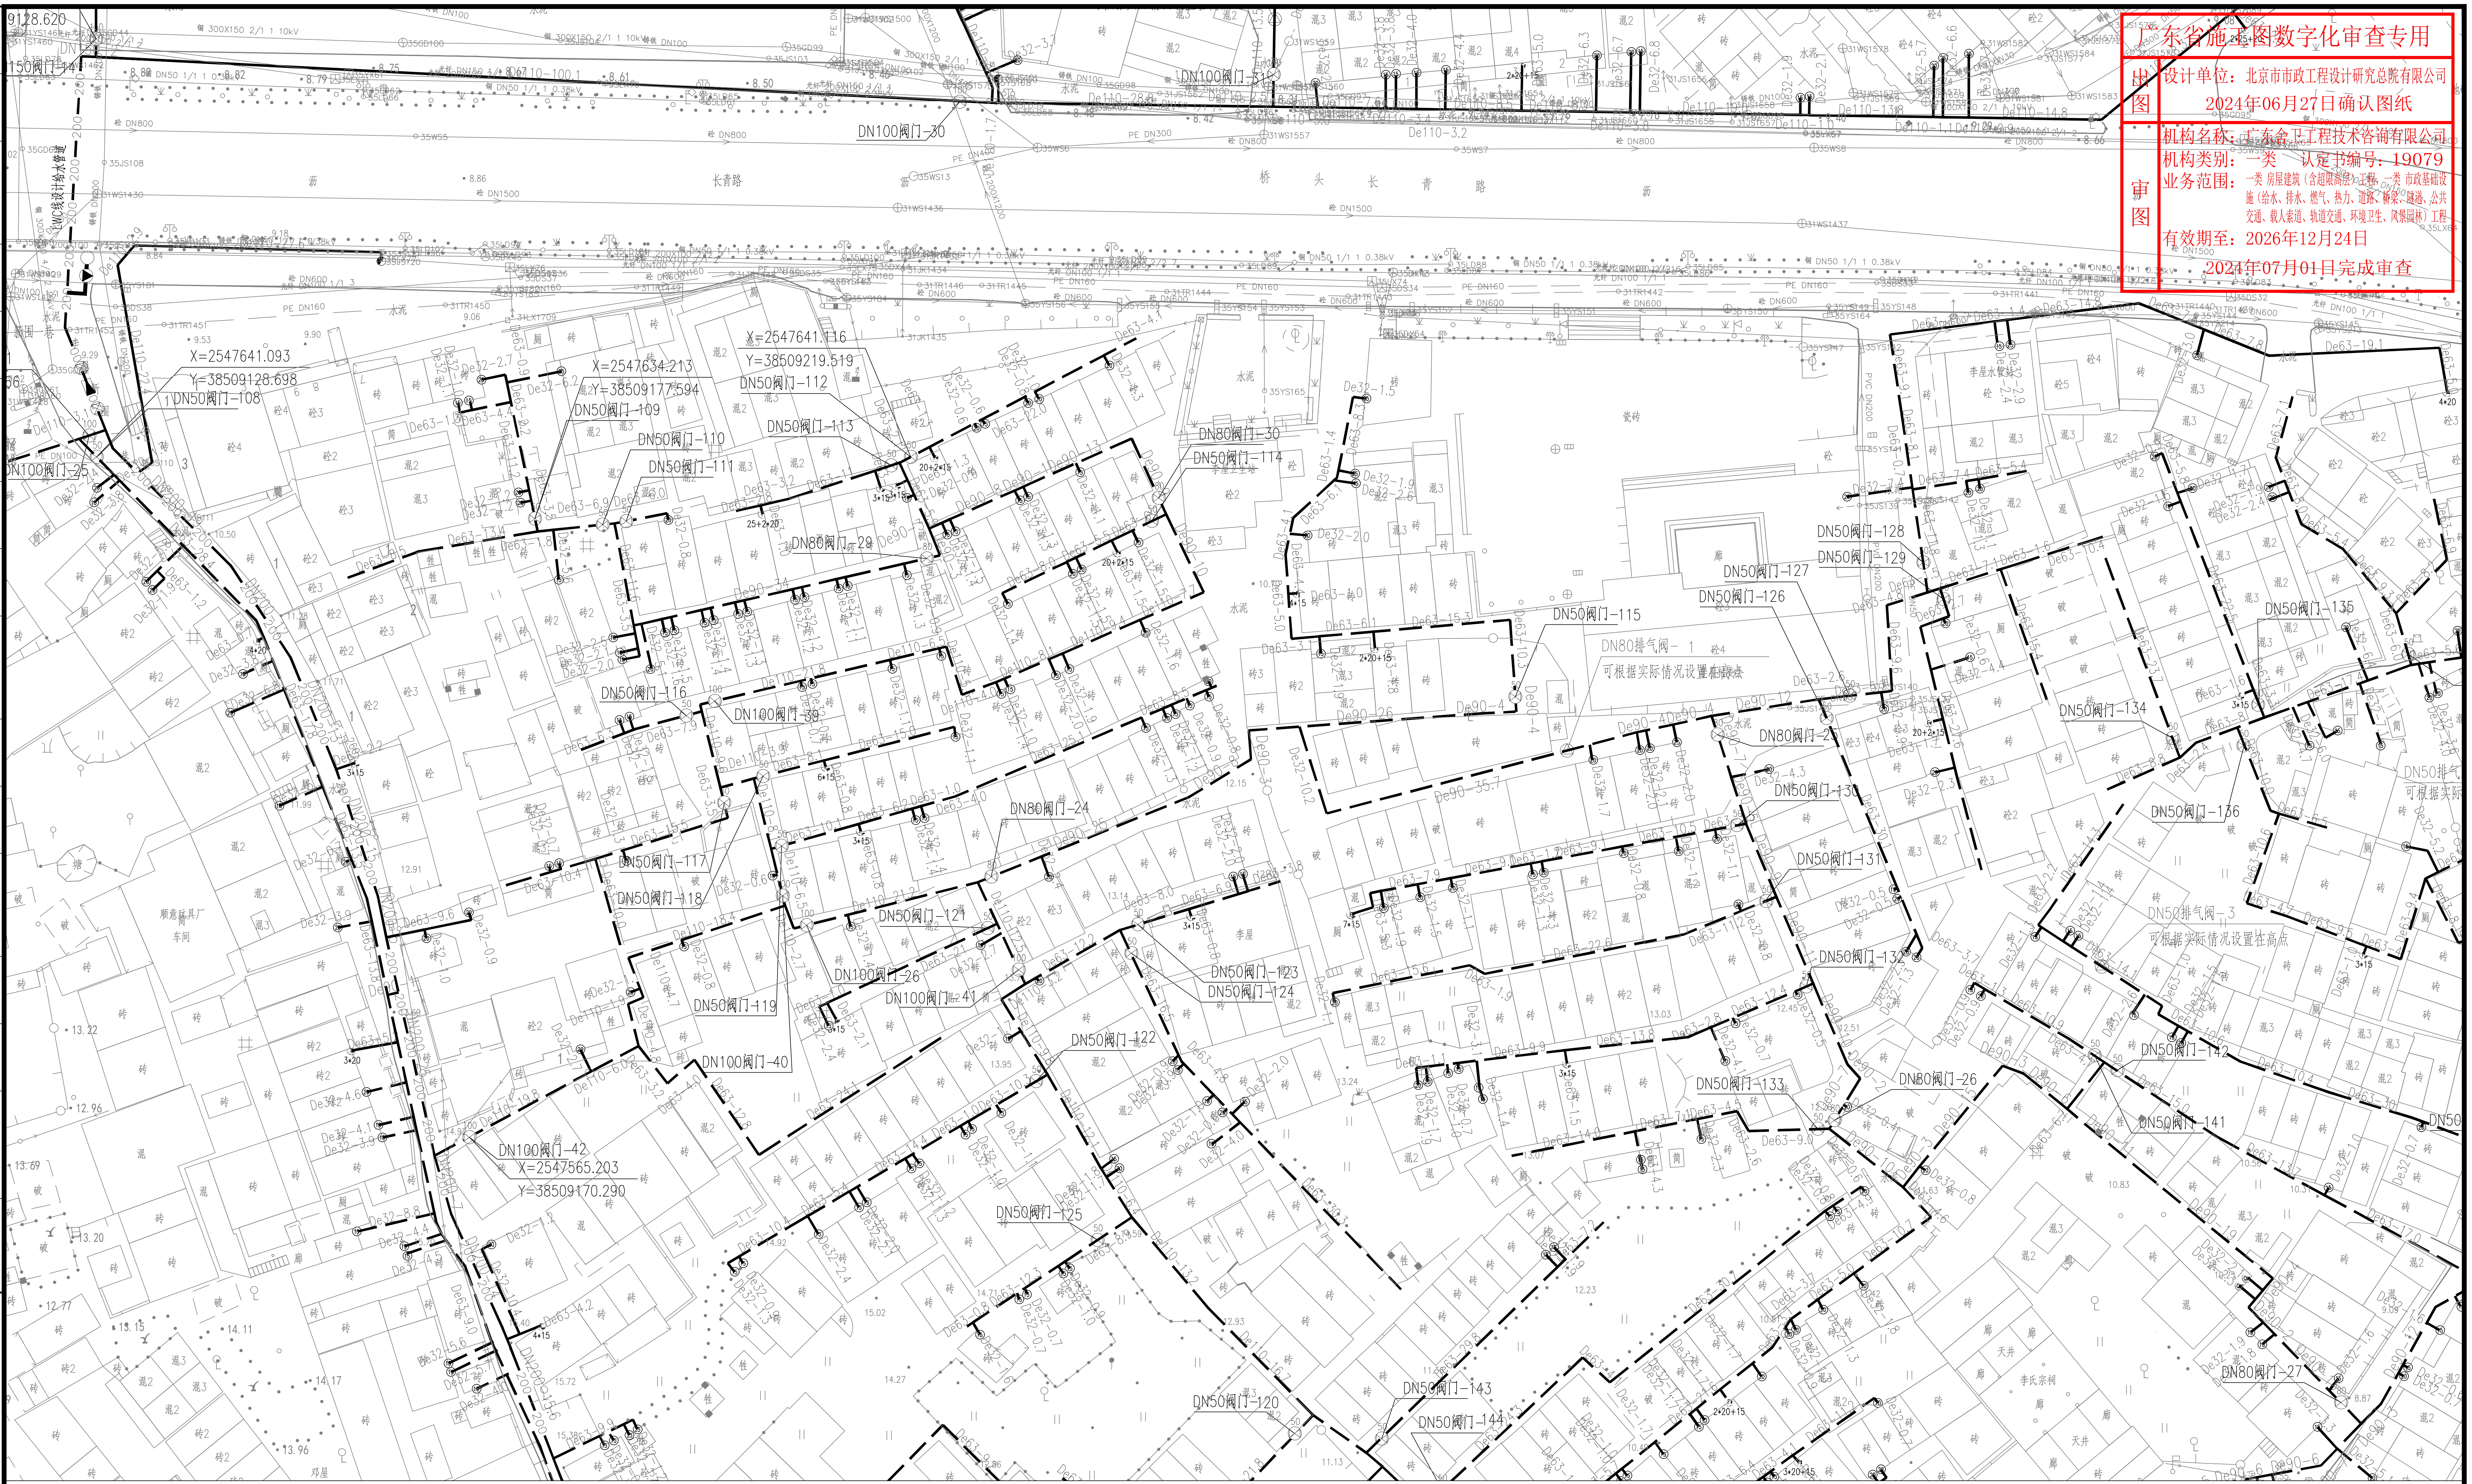

长青路
桥　头　长　青　路
X=2547641.093
Y=38509128.698
DN50阀门-108
X=2547634.213
Y=38509177.594
DN50阀门-109
X=2547641.116
Y=38509219.519
DN50阀门-112
DN50阀门-113
DN50阀门-110
DN50阀门-111
DN100阀门-25
DN100阀门-30
DN80阀门-30
DN50阀门-114
DN80阀门-29
DN50阀门-115
DN50阀门-116
DN100阀门-39
DN80排气阀-1
可根据实际情况设置在高点
DN50阀门-126
DN50阀门-127
DN50阀门-128
DN50阀门-129
DN50阀门-135
DN50阀门-134
DN80阀门-2
DN50阀门-130
DN50阀门-136
DN50阀门-131
DN50阀门-117
DN50阀门-118
DN80阀门-24
DN50阀门-121
DN50阀门-132
DN50排气阀-3
可根据实际情况设置在高点
DN100阀门-26
DN100阀门-41
DN50阀门-119
DN50阀门-123
DN50阀门-124
DN50阀门-122
DN100阀门-40
DN50阀门-133
DN80阀门-26
DN50阀门-142
DN50阀门-141
DN100阀门-42
X=2547565.203
Y=38509170.290
DN50阀门-125
DN50阀门-143
DN50阀门-144
DN50阀门-120
DN80阀门-27
李屋
李屋水塘
李氏宗祠
顺意日具厂
会签栏

分幅范围：

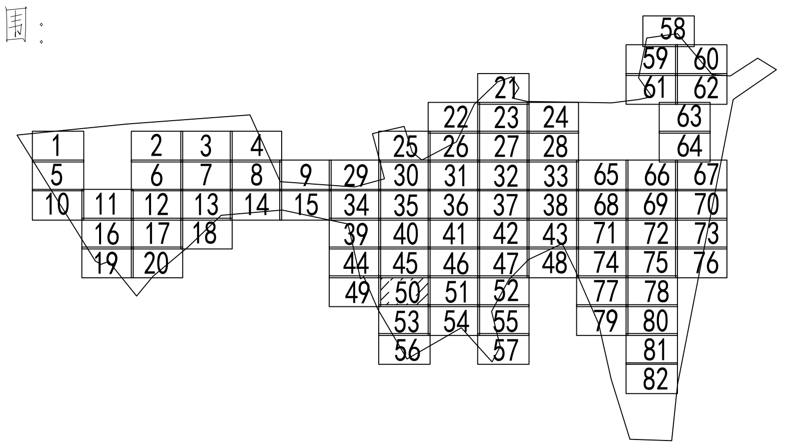

58
59 60
61 62
63
21
22 23 24
64
1 2 3 4
25 26 27 28
5 6 7 8 9 29 30 31 32 33 65 66 67
10 11 12 13 14 15 34 35 36 37 38 68 69 70
16 17 18 39 40 41 42 43 71 72 73
19 20 44 45 46 47 48 74 75 76
49 50 51 52 77 78
53 54 55 79 80
56 57 81
82

图例：

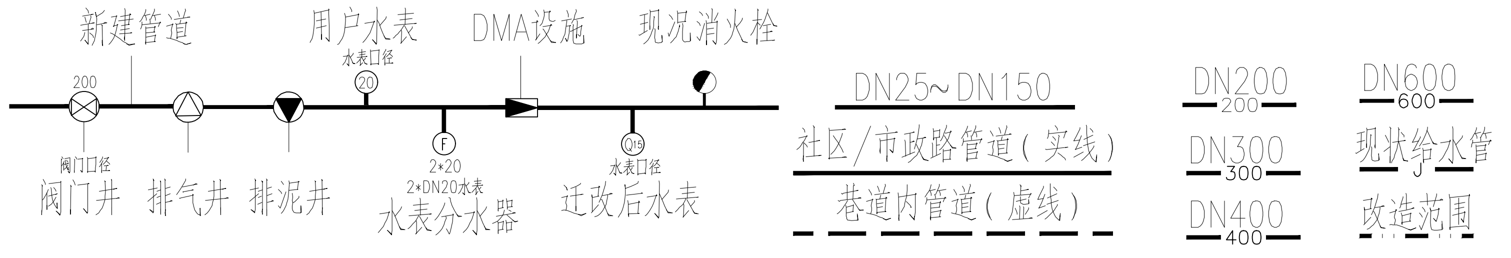

新建管道
用户水表
水表口径
20
DMA设施
现况消火栓
200
阀门口径
阀门井
排气井
排泥井
F
2*20
2*DN20水表
水表分水器
Q15
水表口径
迁改后水表
DN25~DN150
社区/市政路管道（实线）
巷道内管道（虚线）
DN200
200
DN300
300
DN400
400
DN600
600
现状给水管
改造范围

说　明：

1、本图单位除管径为毫米外，其余为米。
2、设计采用大地2000坐标系、85高程系统。
3、注意保护现况管线，如有破损，按原状恢复。
4、[illegible]，长度为图上量得，施工前应核实管道[illegible]标，如有问题应及时与相关部门协商解决。
5、管道高点设置排气阀，低点设置排泥阀，本图管道位置仅作为施工指引使用，具体现场位置可根据现场情况调整，但需满足设计要求。

工程设计出图专用章(05)
单位名称：北京市市政工程设计研究总院有限公司
业务范围：工程设计综合资质甲级
资质证书编号：A111005439
有效期至：2028年12月22日

BMEDI 北京市市政工程设计研究总院有限公司	东莞市供水设施更新改造项目-东莞市供水管网更新改造二期工程（横沥、桥头、樟木头、谢岗、大朗标段）勘察设计	项目(副)负责人	张亚峰	张亚峰	校核人	卓奇奇	卓奇奇	阶段	施工图设计
	桥头镇 给水工程（李屋、石水口、田头角村）	专业负责人	张亚峰	张亚峰	审核人	罗知平	罗知平	图号	2023N108-SS020102-GS07-50
	李屋村村落给水管道平面图(五十)	设　计　人	刘旭来	刘旭来	审定人	罗知平	罗知平	日期	2024.06　比例　1:500