会签栏

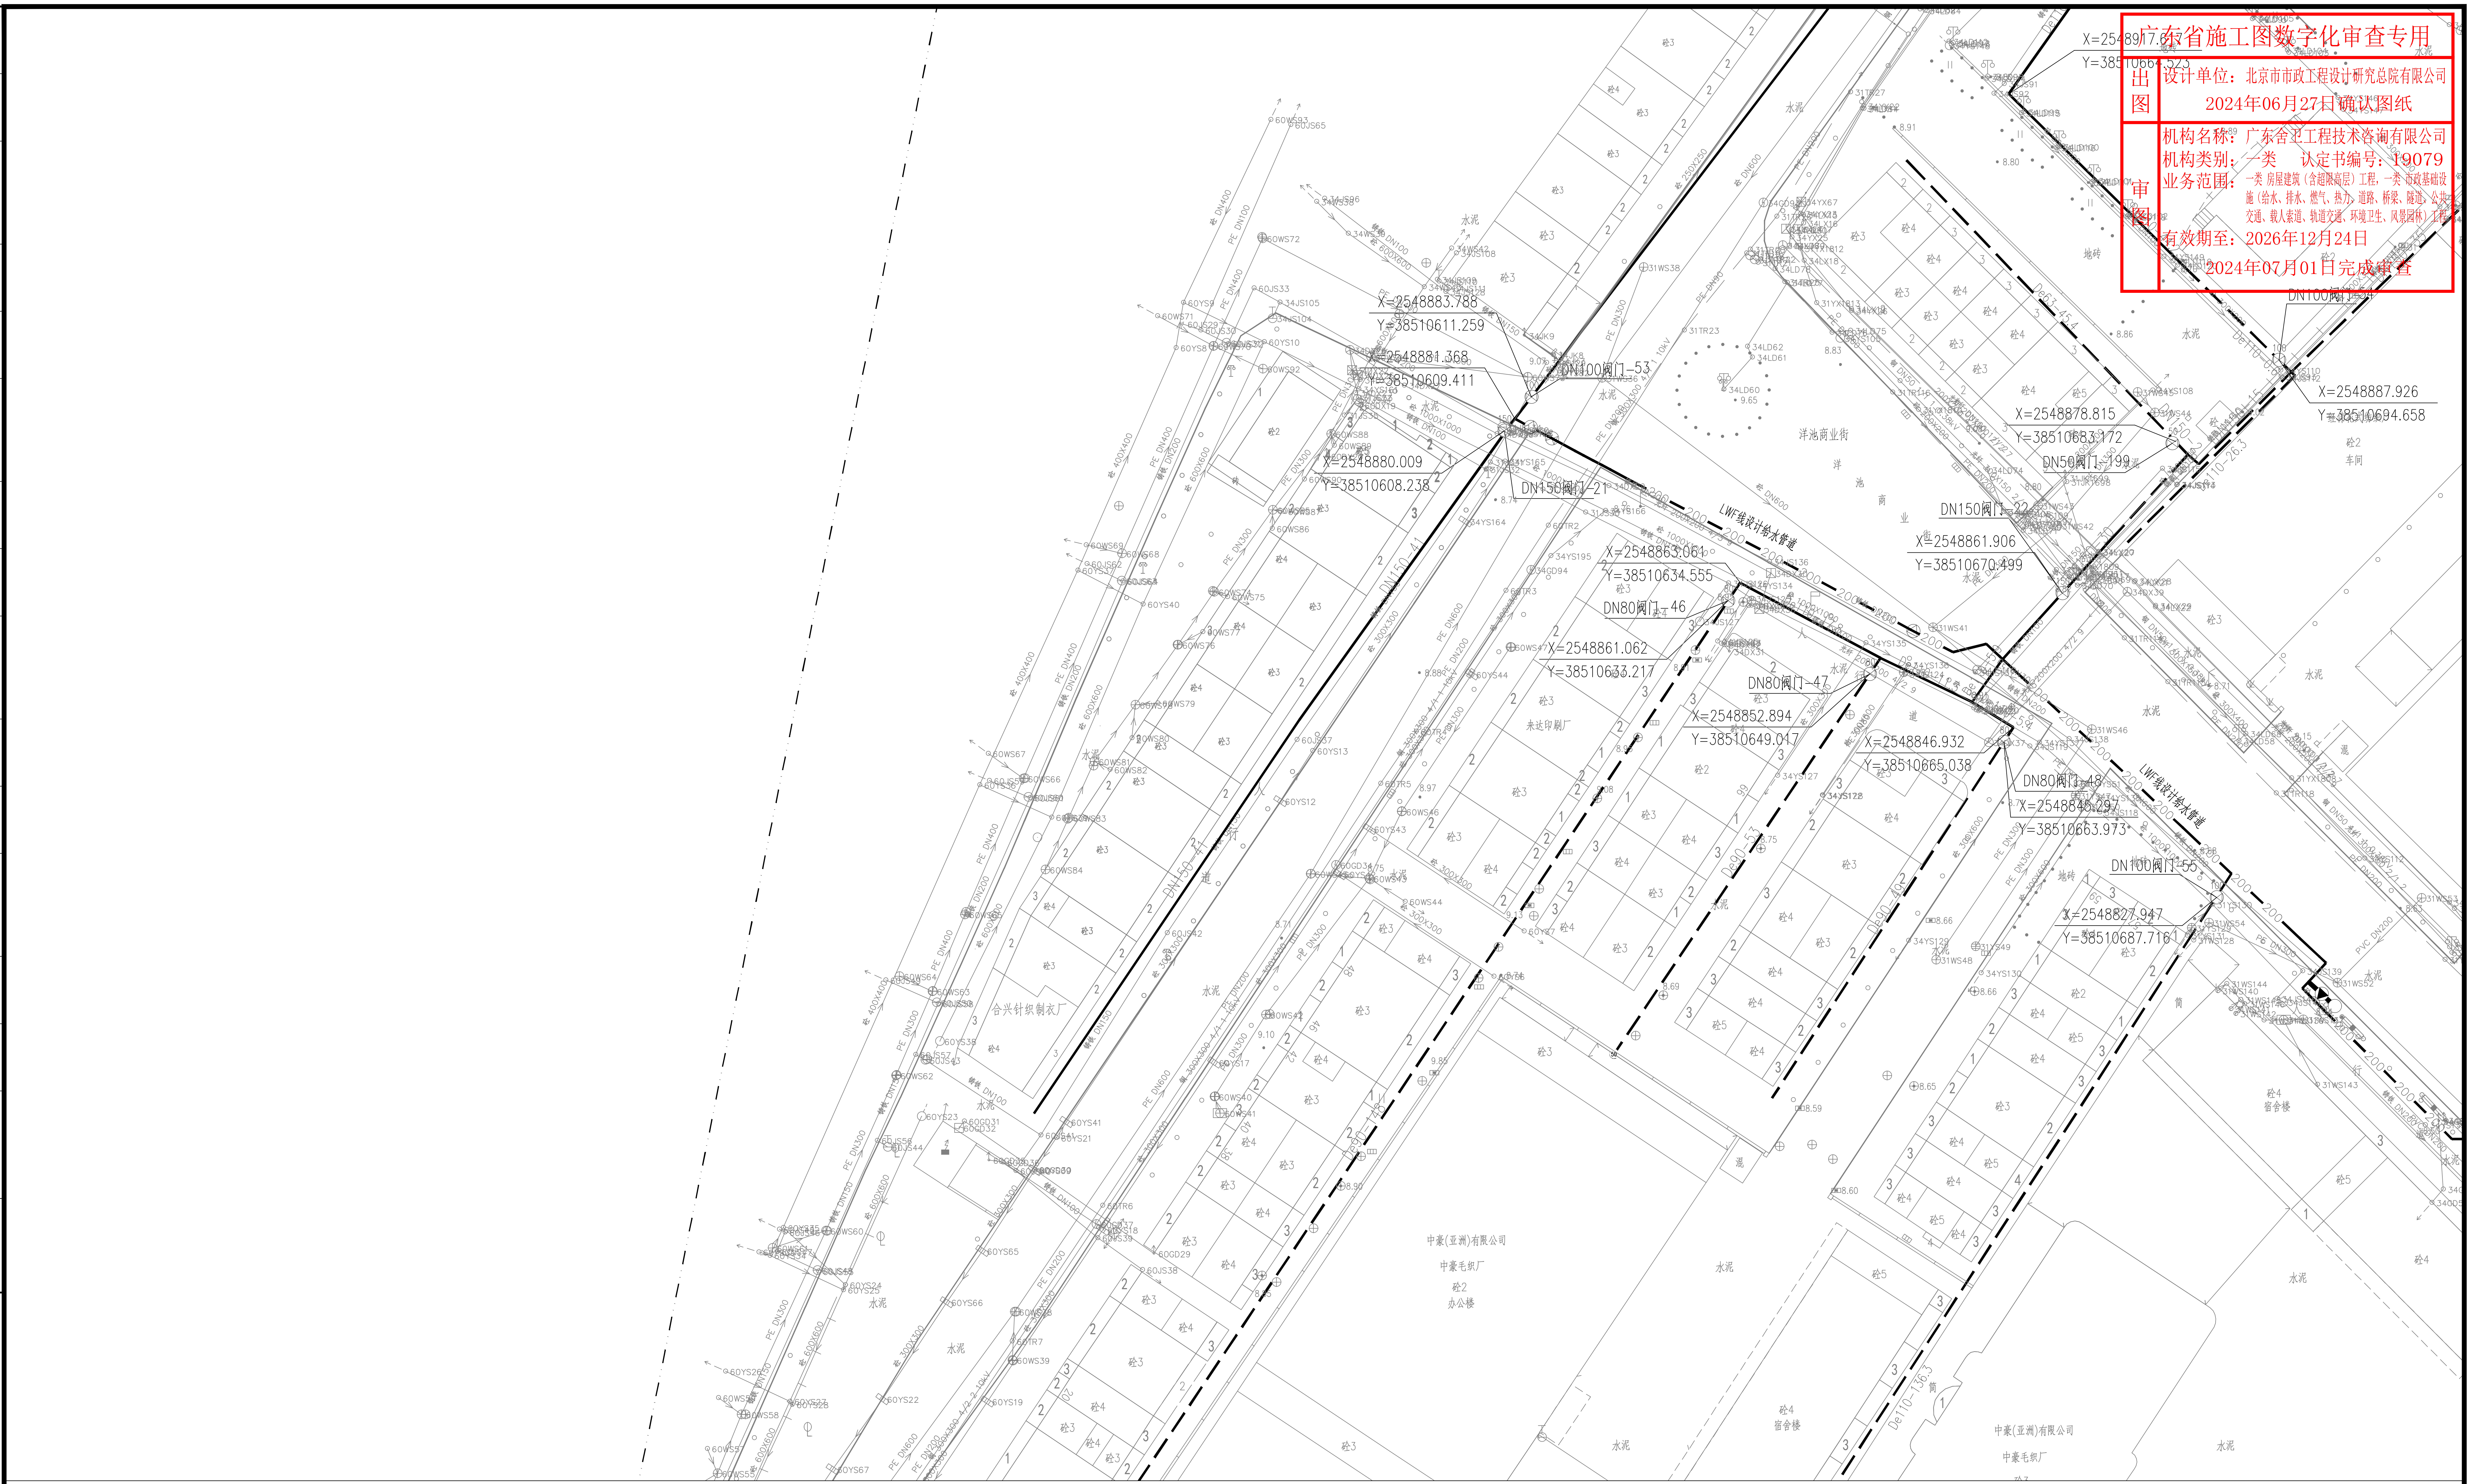
X=2548917.617
Y=38510664.523
X=2548883.788
Y=38510611.259
X=2548881.368
Y=38510609.411
DN100阀门-53
X=2548880.009
Y=38510608.238
DN150阀门-21
X=2548887.926
Y=38510694.658
X=2548878.815
Y=38510683.172
DN50阀门-199
DN150阀门-22
X=2548861.906
Y=38510670.499
X=2548863.061
Y=38510634.555
DN80阀门-46
X=2548861.062
Y=38510633.217
DN80阀门-47
X=2548852.894
Y=38510649.017
X=2548846.932
Y=38510665.038
DN80阀门-48
X=2548846.297
Y=38510663.973
DN100阀门-55
X=2548827.947
Y=38510687.716
DN100阀门-54
LWF线设计给水管道
洋池商业街
来达印刷厂
合兴针织制衣厂
中豪(亚洲)有限公司
中豪毛织厂
砼2
办公楼
砼4
宿舍楼
车间
水泥
地砖

分幅范围：

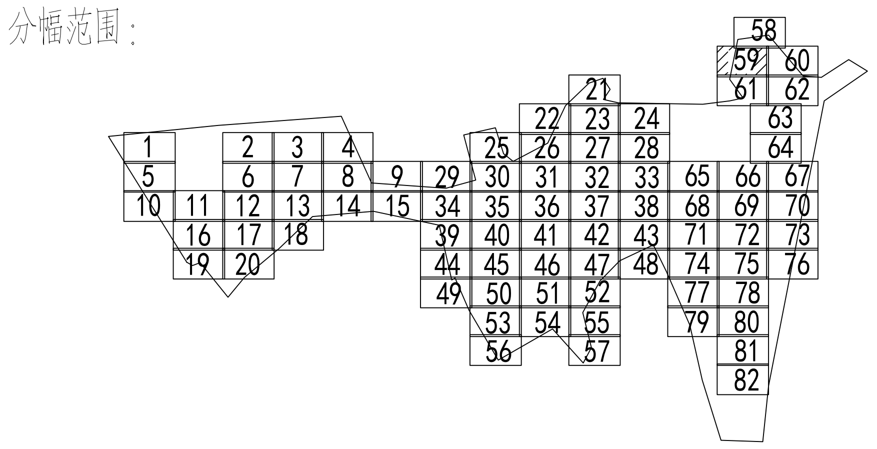
1
2
图例：

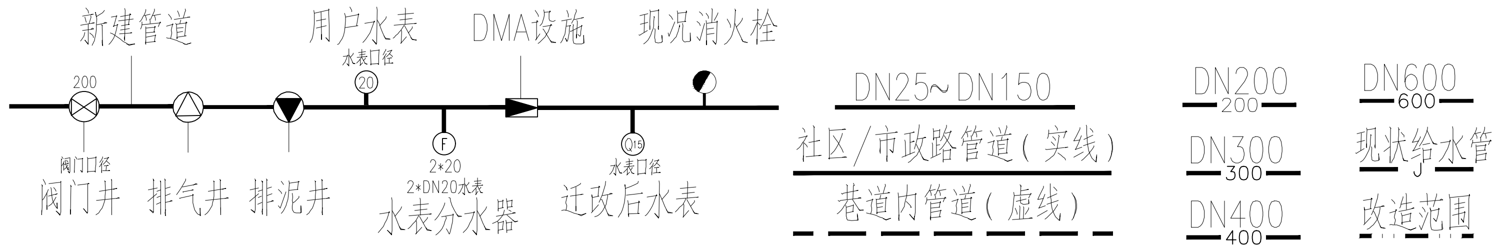
新建管道
用户水表
水表口径
20
DMA设施
现况消火栓
200
阀门口径
阀门井
排气井
排泥井
F
2*20
2*DN20水表
水表分水器
Q15
水表口径
迁改后水表
DN25~DN150
社区/市政路管道(实线)
巷道内管道(虚线)
DN200
200
DN300
300
DN400
400
DN600
600
现状给水管
改造范围

说　明：

1、本图单位除管径为毫米外，其余为米。

2、设计采用大地2000坐标系，85高程系统。

3、注意保护现况管线，如有破损，按原状恢复。

4、管道设计长度为图上量得，施工前应核实管道长度、[illegible]坐标，如有问题应及时与相关部门协商解决。

5、管道高点设置排气阀，低点设置排泥阀，本图管道位置仅作为施工指引使用，具体现场位置可根据现场情况调整，但需满足设计要求。

广东省施工图数字化审查专用

出图　设计单位：北京市市政工程设计研究总院有限公司
2024年06月27日确认图纸

审图　机构名称：广东舍卫工程技术咨询有限公司
机构类别：一类　认定书编号：19079
业务范围：一类 房屋建筑（含超限高层）工程，一类 市政基础设施（给水、排水、燃气、热力、道路、桥梁、隧道、公共交通、载人索道、轨道交通、环境卫生、风景园林）工程
有效期至：2026年12月24日
2024年07月01日完成审查

工程设计出图专用章(05)
单位名称:北京市市政工程设计研究总院有限公司
业务范围:工程设计综合资质甲级
资质证书编号:A111005439
有效期至:2028年12月22日

北京市市政工程设计研究总院有限公司	东莞市供水设施更新改造项目-东莞市供水管网更新改造二期工程（横沥、桥头、樟木头、谢岗、大朗标段）勘察设计	项目(副)负责人	张亚峰	张亚峰	校核人	卓奇奇	卓奇奇	阶段	施工图设计
	桥头镇 给水工程（李屋、石水口、田头角村）	专业负责人	张亚峰	张亚峰	审核人	罗知平	罗知平	图号	2023N108-SS020102-GS07-59
	李屋村村落给水管道平面图(五十九)	设　计　人	刘旭来	刘旭来	审定人	罗知平	罗知平	日期	2024.06	比例	1:500