会签栏

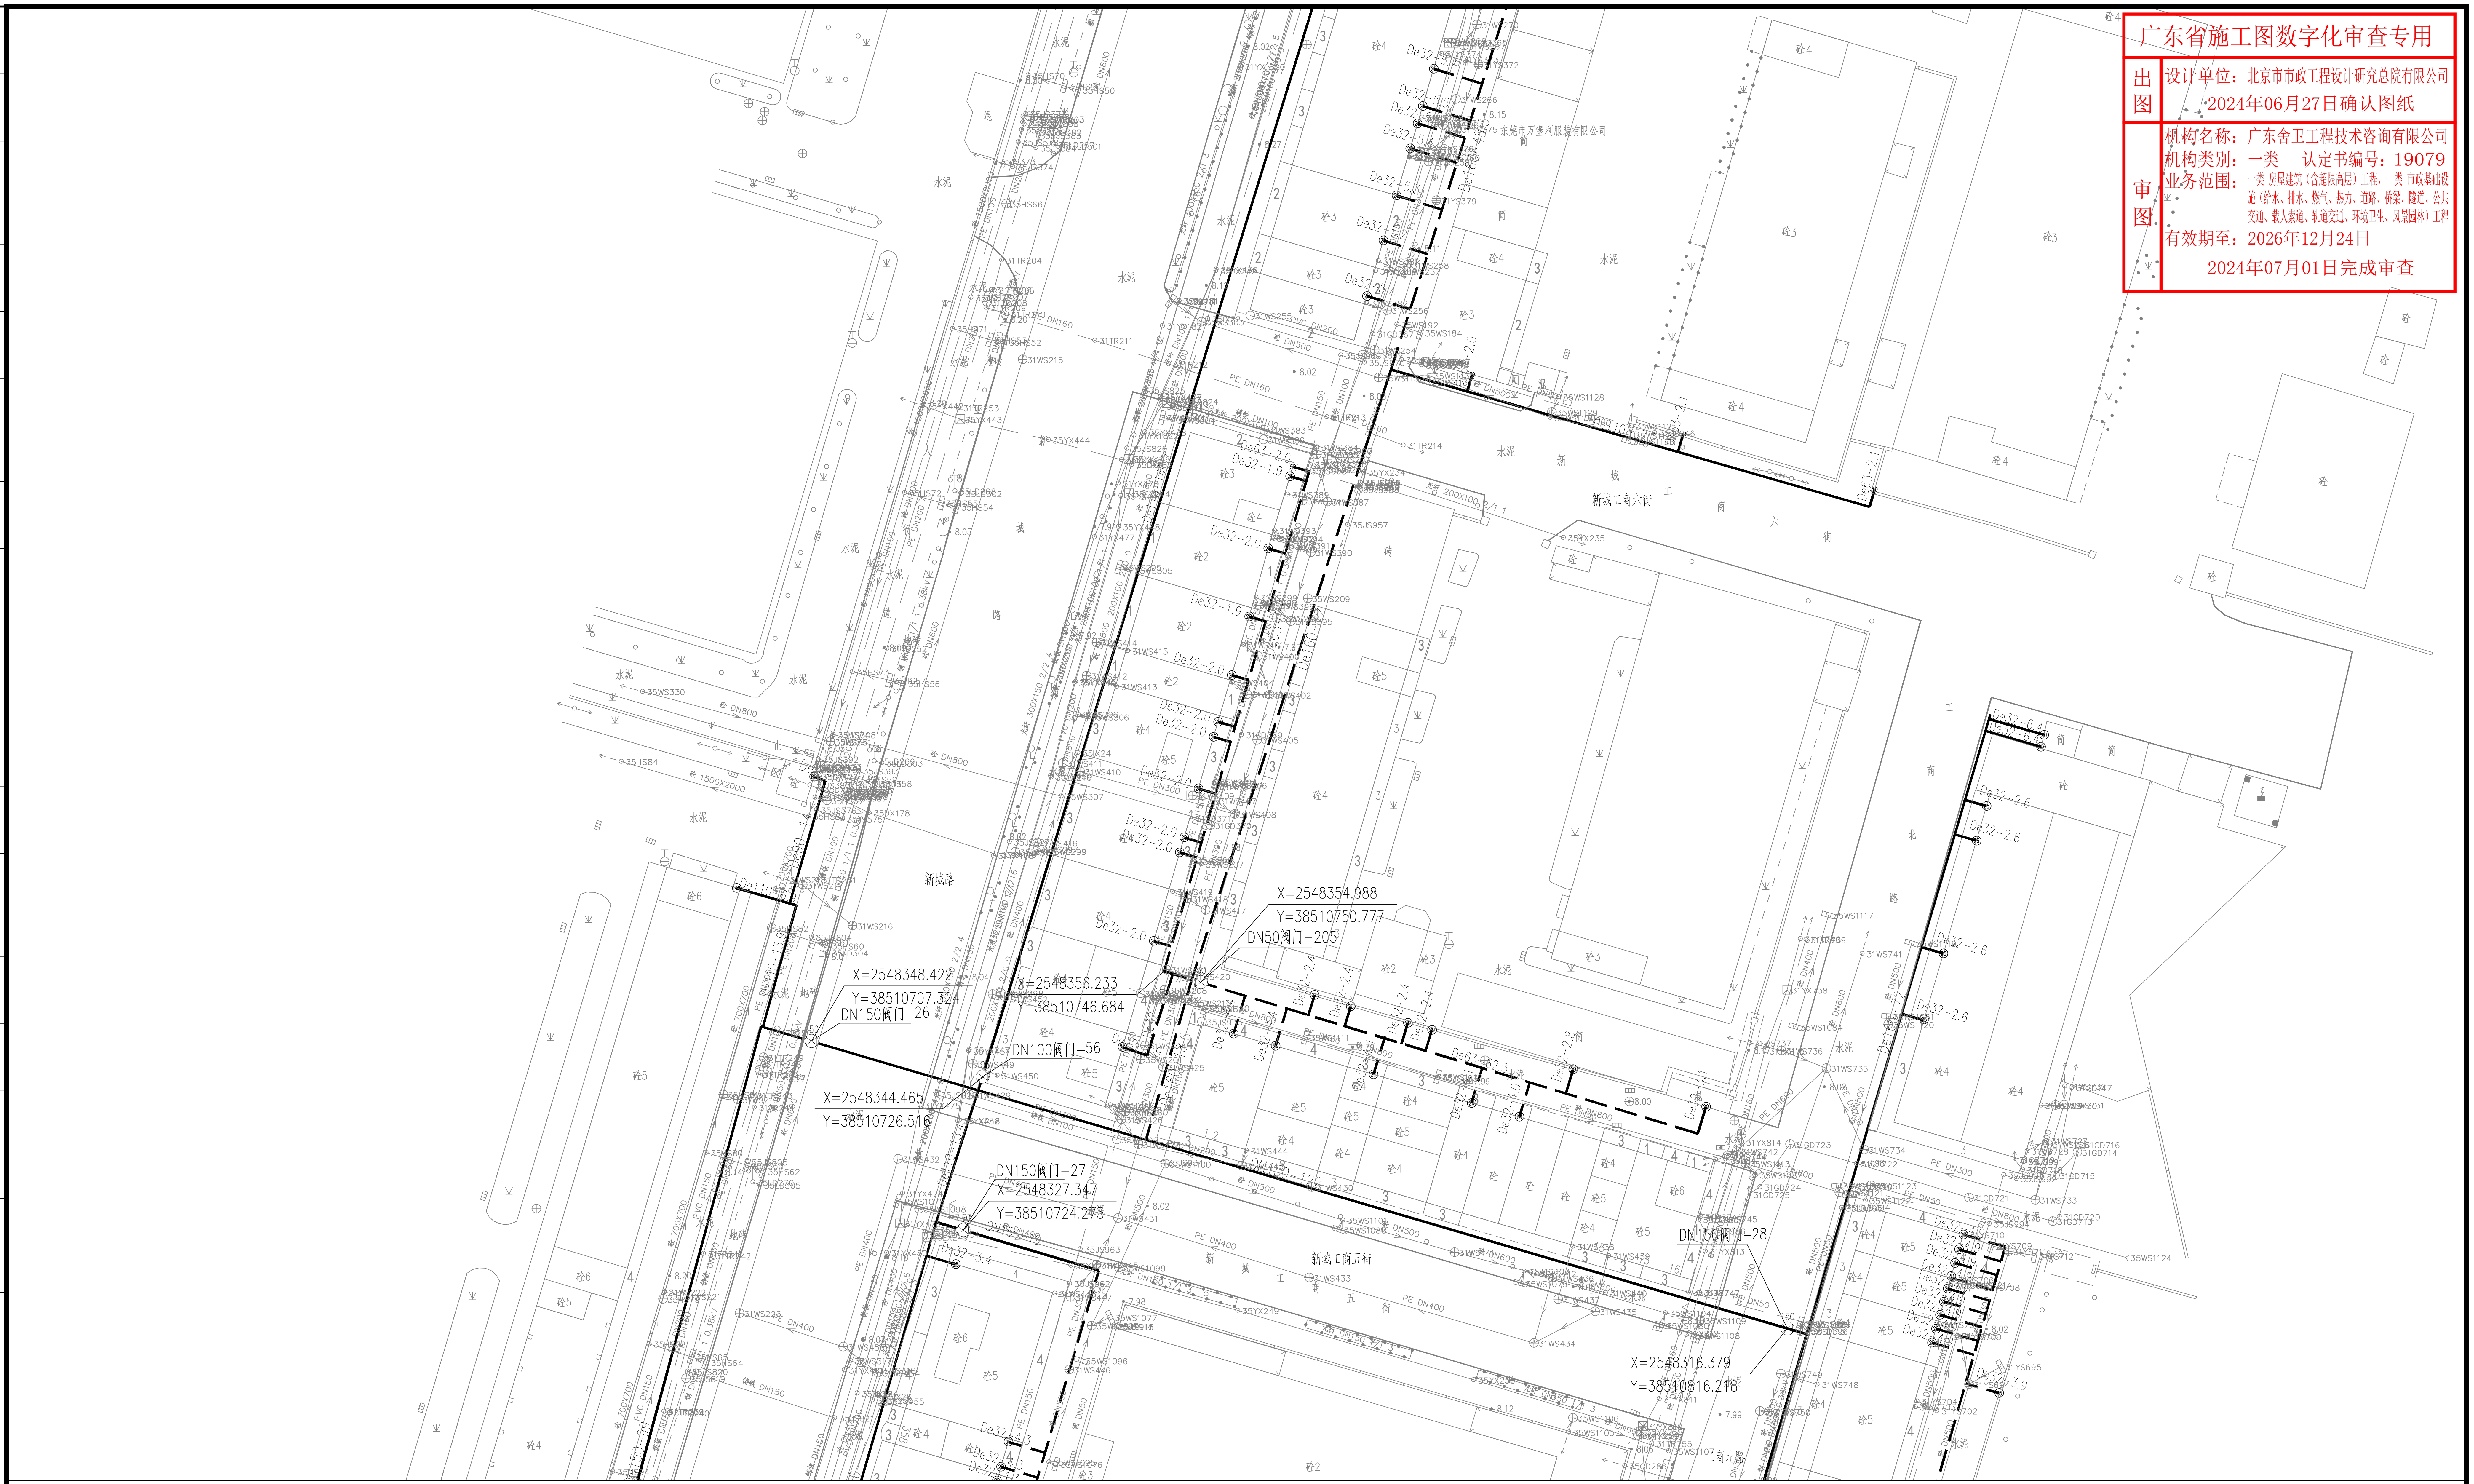
X=2548354.988
Y=38510750.777
DN50阀门-205
X=2548348.422
Y=38510707.324
DN150阀门-26
X=2548356.233
Y=38510746.684
DN100阀门-56
X=2548344.465
Y=38510726.516
DN150阀门-27
X=2548327.347
Y=38510724.275
DN150阀门-28
X=2548316.379
Y=38510816.218
新城工商六街
新城工商五街
新城路
工商北路
东莞市万堡利服装有限公司

广东省施工图数字化审查专用

出图 设计单位：北京市市政工程设计研究总院有限公司
2024年06月27日确认图纸

审图 机构名称：广东舍卫工程技术咨询有限公司
机构类别：一类 认定书编号：19079
业务范围：一类 房屋建筑（含超限高层）工程，一类 市政基础设施（给水、排水、燃气、热力、道路、桥梁、隧道、公共交通、载人索道、轨道交通、环境卫生、风景园林）工程
有效期至：2026年12月24日
2024年07月01日完成审查

分幅范围：

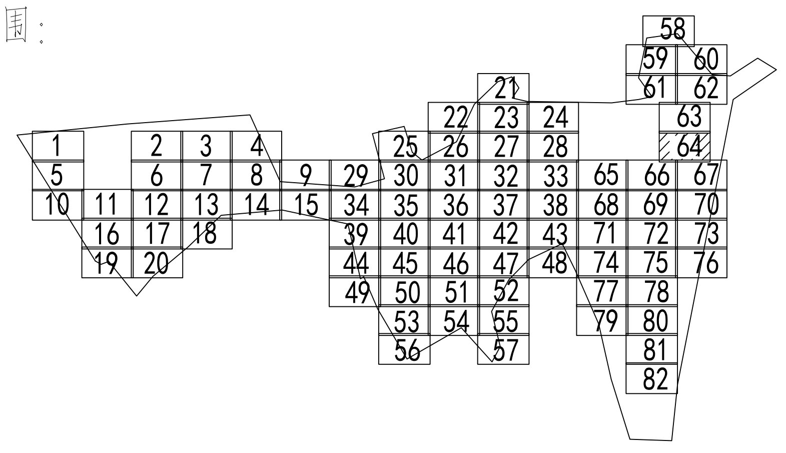
1
2
图例：

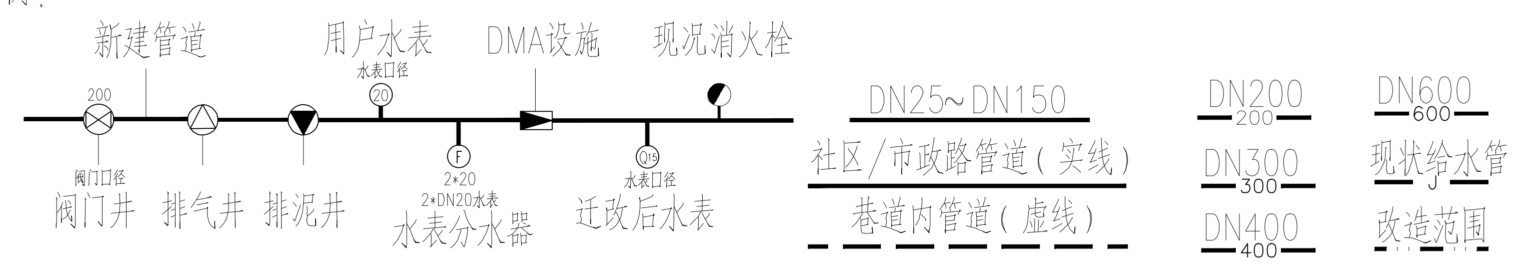
新建管道
用户水表
水表口径
20
DMA设施
现况消火栓
200
阀门口径
阀门井
排气井
排泥井
F
2*20
2*DN20水表
水表分水器
Q15
水表口径
迁改后水表
DN25~DN150
社区/市政路管道（实线）
巷道内管道（虚线）
DN200
200
DN300
300
DN400
400
DN600
600
现状给水管
改造范围

说 明：

1、本图单位除管径为毫米外，其余为米。

2、设计采用大地2000坐标系，85高程系统。

3、注意保护现况管线，如有破损，按原状恢复。

4、管道设计长度为图上量得，施工前应核实管道长度及阀门、管件坐标，如有问题应及时与相关部门协商解决。

5、管道高点设置排气阀，低点设置排泥阀，本图管道位置仅作为施工指引使用，具体现场位置可根据现场情况调整，但需满足设计要求。

工程设计出图专用章(05)
单位名称：北京市市政工程设计研究总院有限公司
业务范围：工程设计综合资质甲级
资质证书编号：A111005439
有效期至：2028年12月22日

北京市市政工程设计研究总院有限公司	东莞市供水设施更新改造项目-东莞市供水管网更新改造二期工程（横沥、桥头、樟木头、谢岗、大朗标段）勘察设计	项目(副)负责人	张亚峰	张亚峰	校核人	卓奇奇	卓奇奇	阶段	施工图设计	
	桥头镇 给水工程（李屋、石水口、田头角村）	专业负责人	张亚峰	张亚峰	审核人	罗知平	罗知平	图号	2023N108-SS020102-GS07-64	
	李屋村村落给水管道平面图(六十四)	设 计 人	刘旭来	刘旭来	审定人	罗知平	罗知平	日期	2024.06	比例 1:500