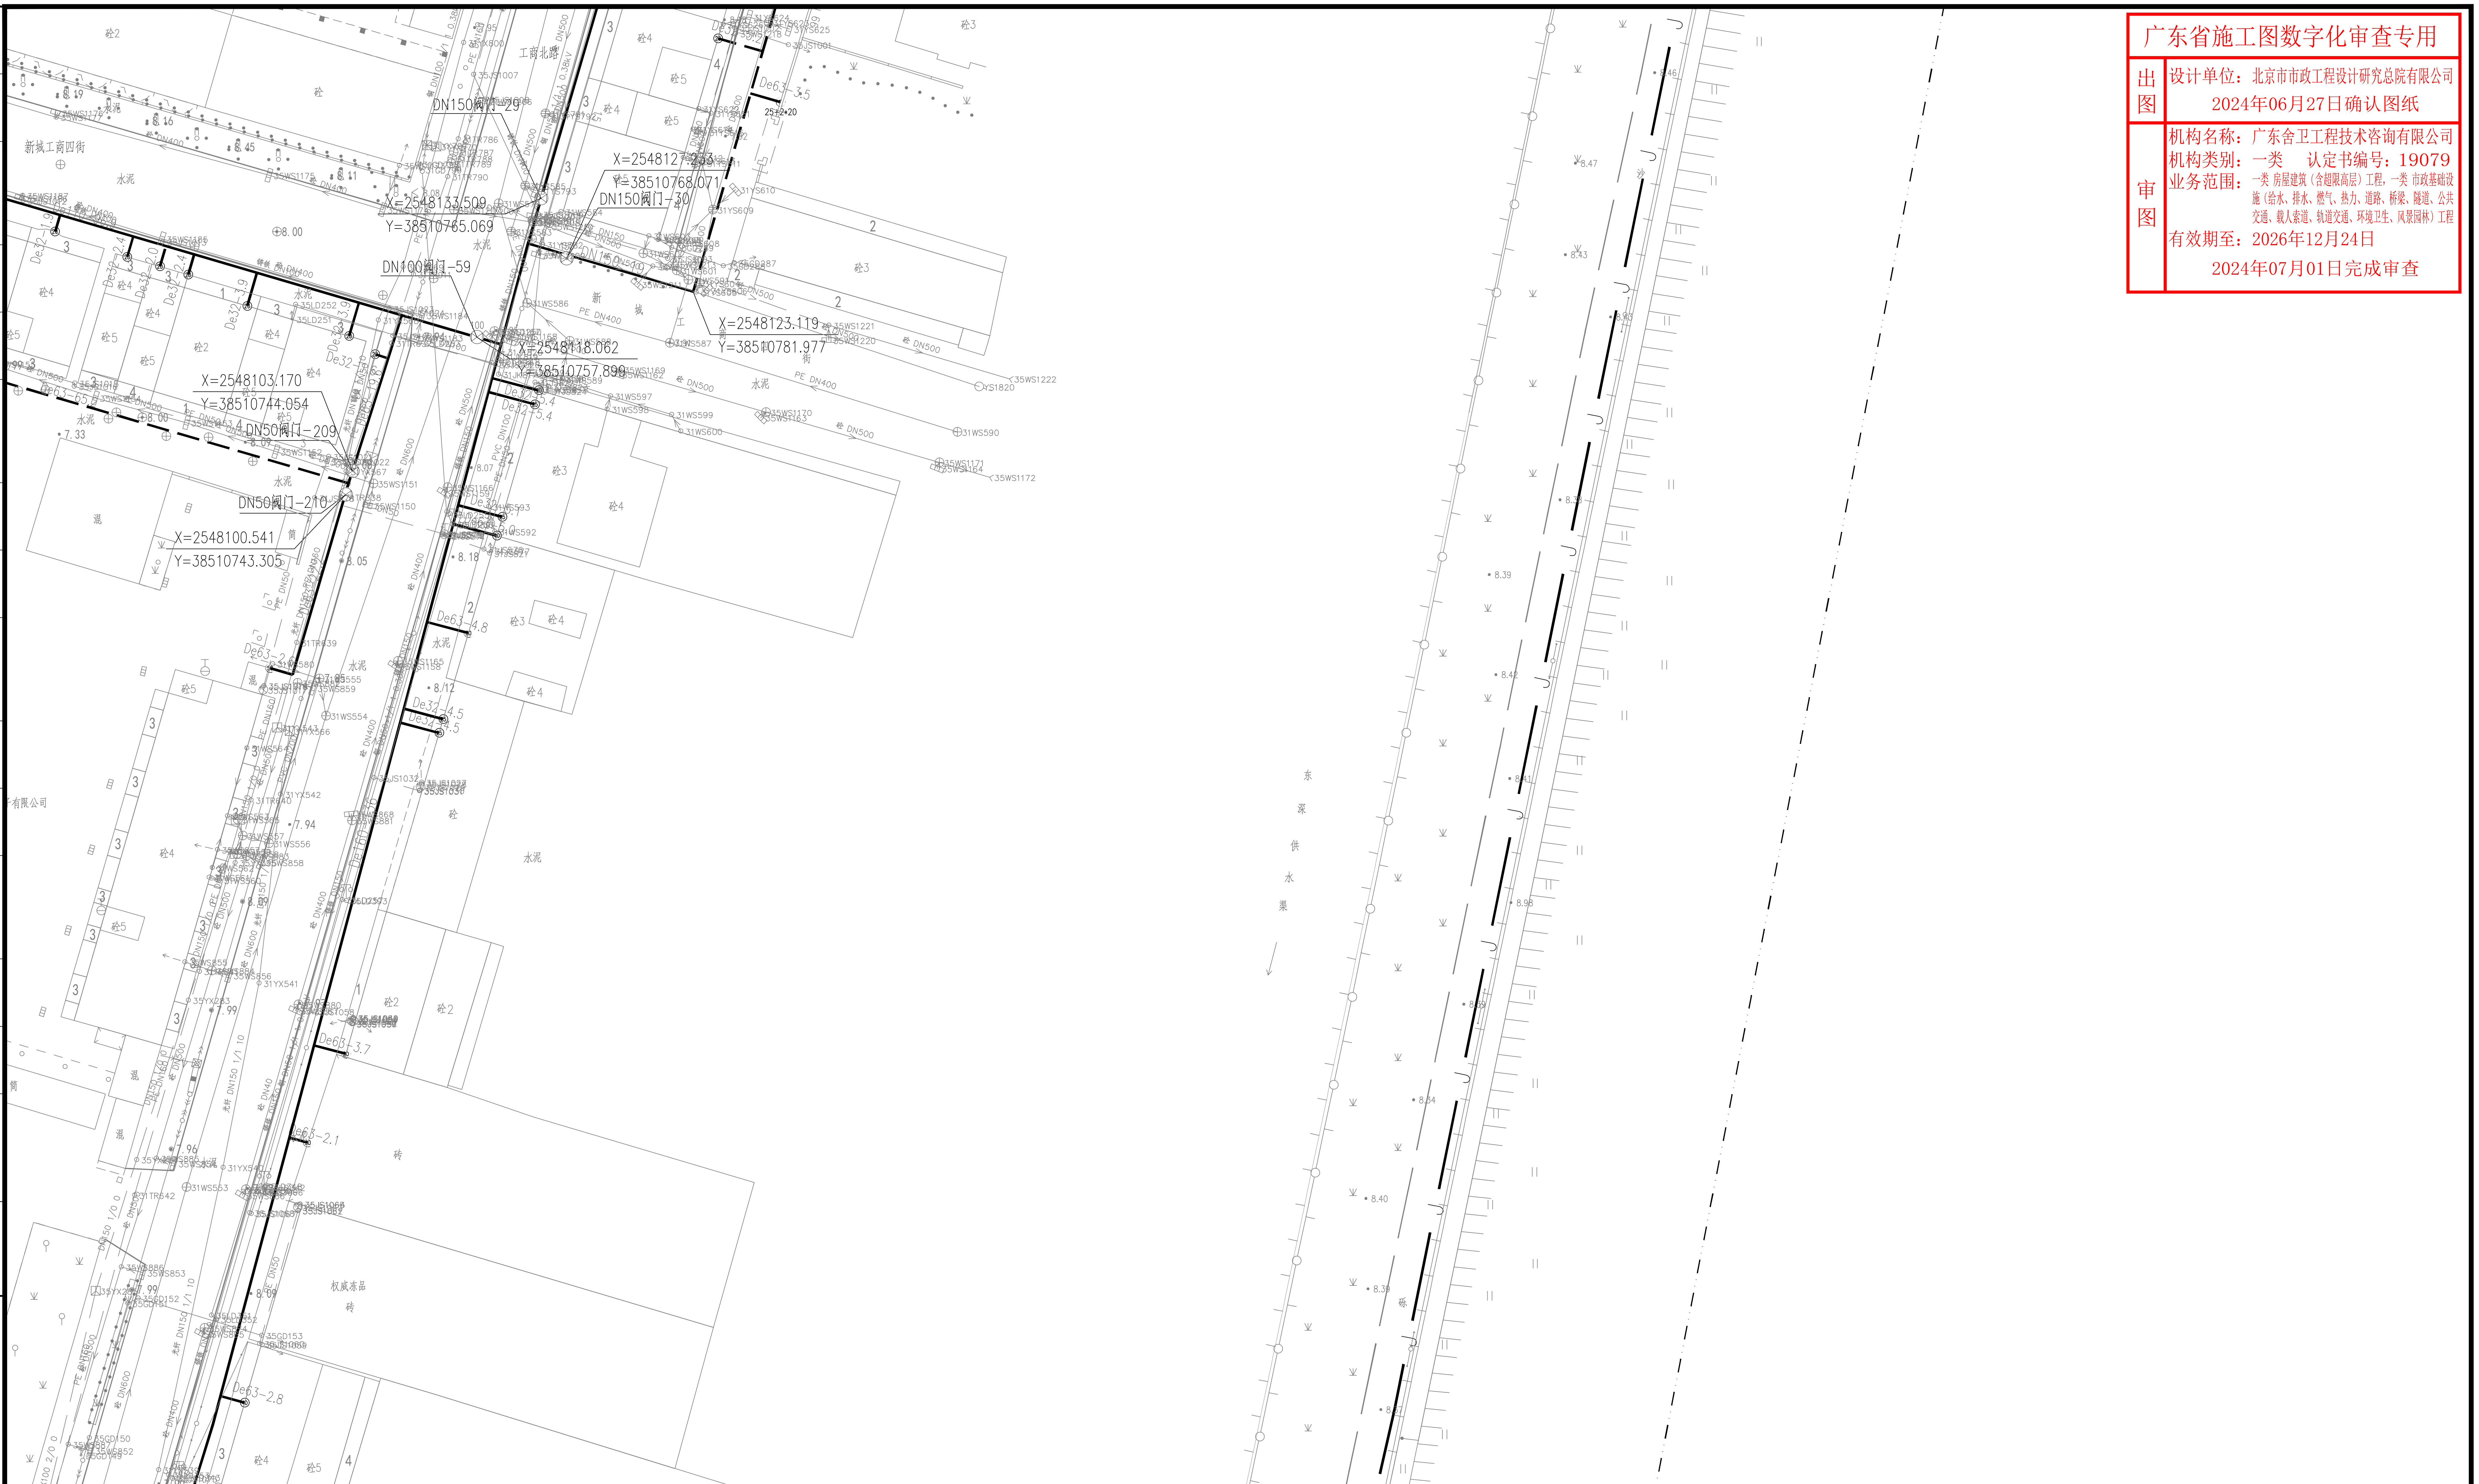

广东省施工图数字化审查专用
出图 设计单位：北京市市政工程设计研究总院有限公司
2024年06月27日确认图纸
审图 机构名称：广东舍卫工程技术咨询有限公司
机构类别：一类 认定书编号：19079
业务范围：一类 房屋建筑（含超限高层）工程，一类 市政基础设施（给水、排水、燃气、热力、道路、桥梁、隧道、公共交通、载人索道、轨道交通、环境卫生、风景园林）工程
有效期至：2026年12月24日
2024年07月01日完成审查

分幅范围：

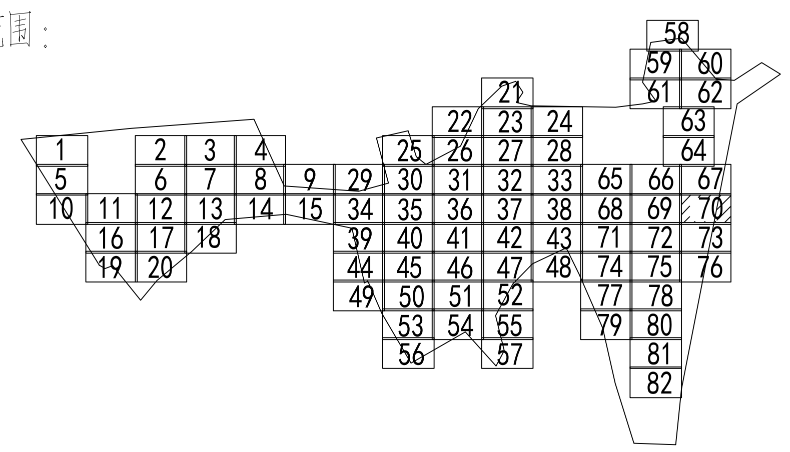

图例：

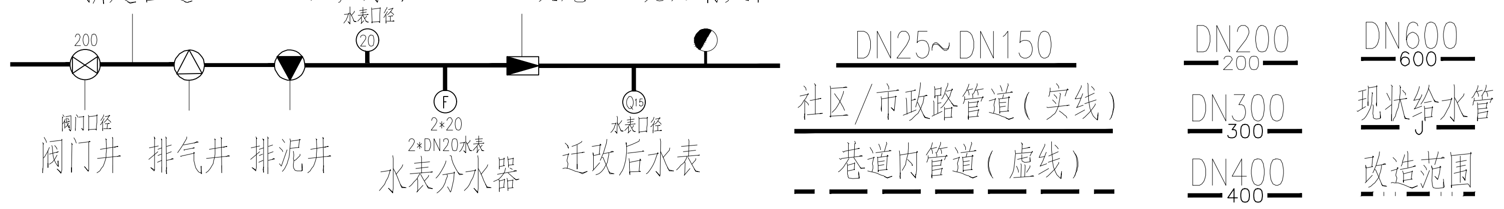

说 明

1. 本图单位除管径以毫米计，其余为米。
2. 设计采用大地2000坐标系、85高程系统。
3. 注意保护现况管线，如有破损，按原状恢复。
4. ……为图上量得，施工前应核实管道……标，如有问题应及时与相关部门协商解决。
5. 管道高点设置排气阀，低点设置排泥阀，本图管道位置仅作为施工指引使用，具体现场位置可根据现场情况调整，但需满足设计要求。

工程设计出图专用章(05)
单位名称：北京市市政工程设计研究总院有限公司
业务范围：工程设计综合资质甲级
资质证书编号：A111005439
有效期至：2028年12月22日

会签栏

北京市市政工程设计研究总院有限公司	东莞市供水设施更新改造项目-东莞市供水管网更新改造二期工程（横沥、桥头、樟木头、谢岗、大朗标段）勘察设计	项目(副)负责人	张亚峰	校核人	卓奇奇	阶段	施工图设计
	桥头镇 给水工程（李屋、石水口、田头角村）	专业负责人	张亚峰	审核人	罗知平	图号	2023N108-SS020102-GS07-70
	李屋村村落给水管道平面图(七十)	设 计 人	刘旭来	审定人	罗知平	日期	2024.06 比例 1:500