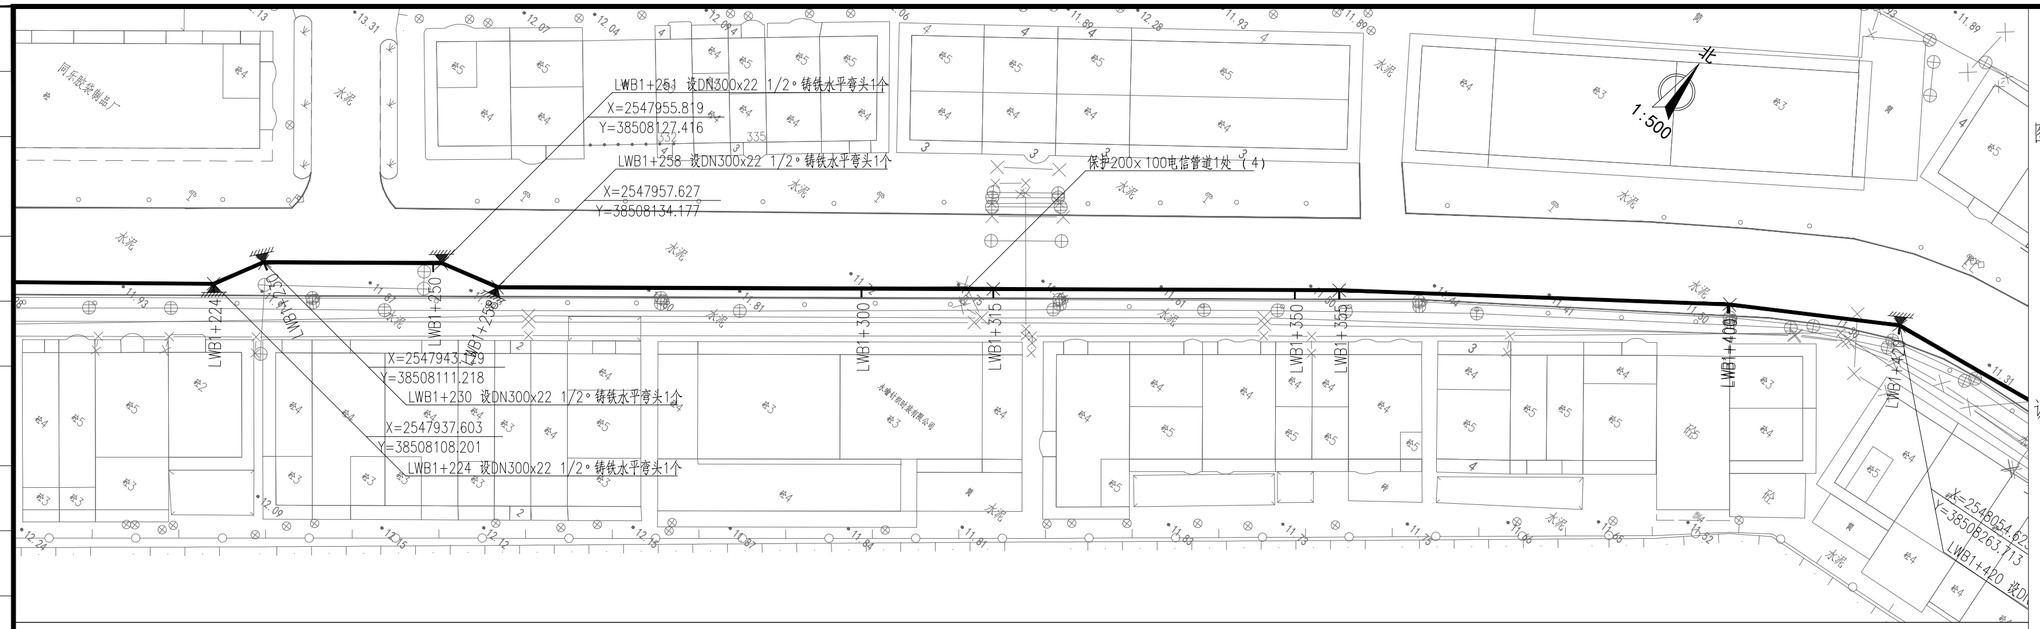

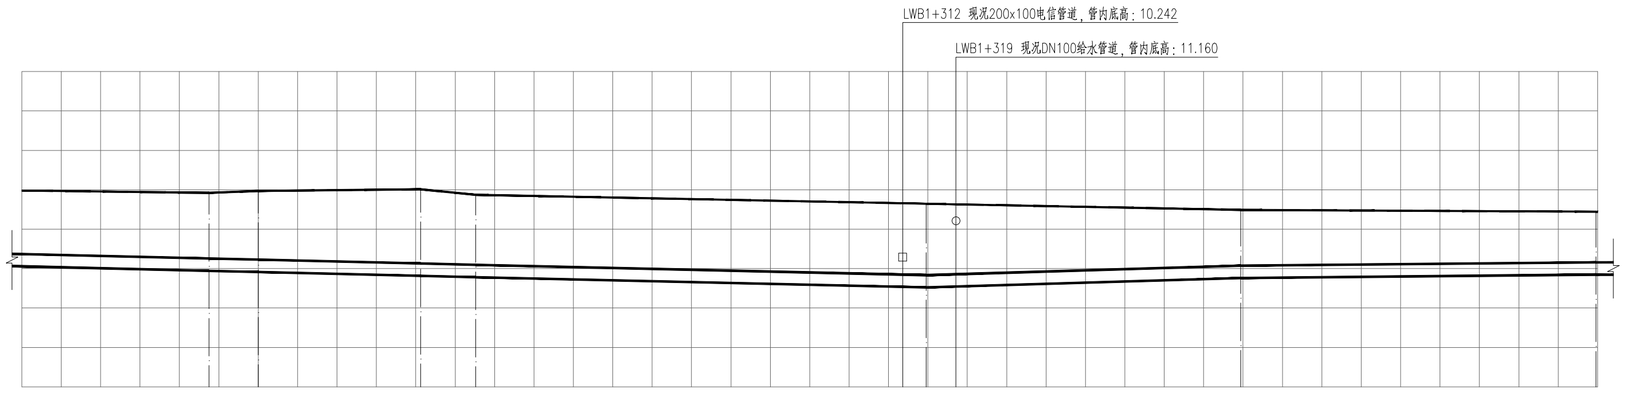

管道桩号	LWB1+200	LWB1+224	LWB1+230	LWB1+251	LWB1+258	LWB1+300	LWB1+315	LWB1+350	LWB1+355	LWB1+400
自然地面高(m)	11.982	11.921	11.971	12.012	11.871	11.705	11.647	11.509	11.491	11.444
设计管中心标高(m)	10.214	10.101	10.071	9.973	9.940	9.746	9.679	9.889	9.917	10.004
坡度(%)及距离(m)		58	0.48%		57	0.46%		40	0.60%	45	0.19%	
管顶覆土(m)	1.60	1.66	1.74	1.88	1.77	1.80	1.81	1.46	1.41	1.28
节点编号		LWB54	LWB55	LWB56	LWB57		LWB132		LWB58	LWB59
管材及管长	DN300球墨铸铁管 L=200m									
施工方式	板式支护	槽钢支护(6m)							板式支护	

会签栏

广东省施工图数字化审查专用

出图 设计单位：北京市市政工程设计研究总院有限公司
2024年06月27日确认图纸

审图 机构名称：广东舍卫工程技术咨询有限公司
机构类别：设计结合类 认定书编号：19079
业务范围：公共建筑（含超限高层）工程，一类 市政基础设施（含燃气、热力、道路、桥梁、隧道、公共轨道交通、环境卫生、风景园林）工程
有效期至：2028年12月24日
2024年07月01日完成审查

图例：

- 现况给水管道
- 阀门及阀门井
- 双孔口高速进排气阀
- 排泥阀
- 排泥湿井
- 支墩
- 盘承/盘插
- 异径管

说明：

1、本图单位除管径为毫米外，其余为米。
2、设计采用大地2000坐标系、85高程系统。
3、管道设计为图上定线，长度为图上量得，施工前应核实管道长度，并复核地面坐标，如有问题应及时与相关部门协商解决。
4、注意保护现况管线。
5、平面图比例1：500。

分幅范围：

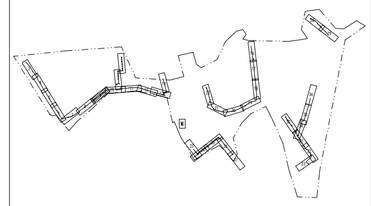

图例：

- 双孔口高速进排气阀
- 阀门及阀门井
- 盘承/盘插
- 异径管

说明：

1、本图单位除管径为毫米外，其余为米。
2、设计采用大地2000坐标系、85高程系统。
3、纵断图比例横向1：500，纵向1：100。

工程设计出图专用章(05)
单位名称:北京市市政工程设计研究总院有限公司
业务范围:工程设计综合资质甲级
资质证书编号:A111005439
有效期至:2028年12月22日

北京市市政工程设计研究总院有限公司	东莞市供水设施更新改造项目-东莞市供水管网更新改造二期工程（横沥、桥头、樟木头、谢岗、大朗标段）勘察设计	项目(副)负责人	张亚峰		校核人	卓奇奇		阶段	施工图设计	
	桥头镇 给水工程（李屋、石水口、田头角村）	专业负责人	张亚峰		审核人	罗知平		图号	2023N108-SS020102-GS09-09	
	李屋村市政给水管道平纵面图(九)	设 计 人	刘旭来		审定人	罗知平		日期	2024.06	比例